REGISTRO INMOBILIARIO
SUBDIRECCIÓN CATASTRAL

Catastro Nacional
2019-77926-C
22/10/2019 08:30:21
Reingreso

Contrato 859188
Fecha 18/10/2019
Visado CFIA

Número de Entero
33443914-0

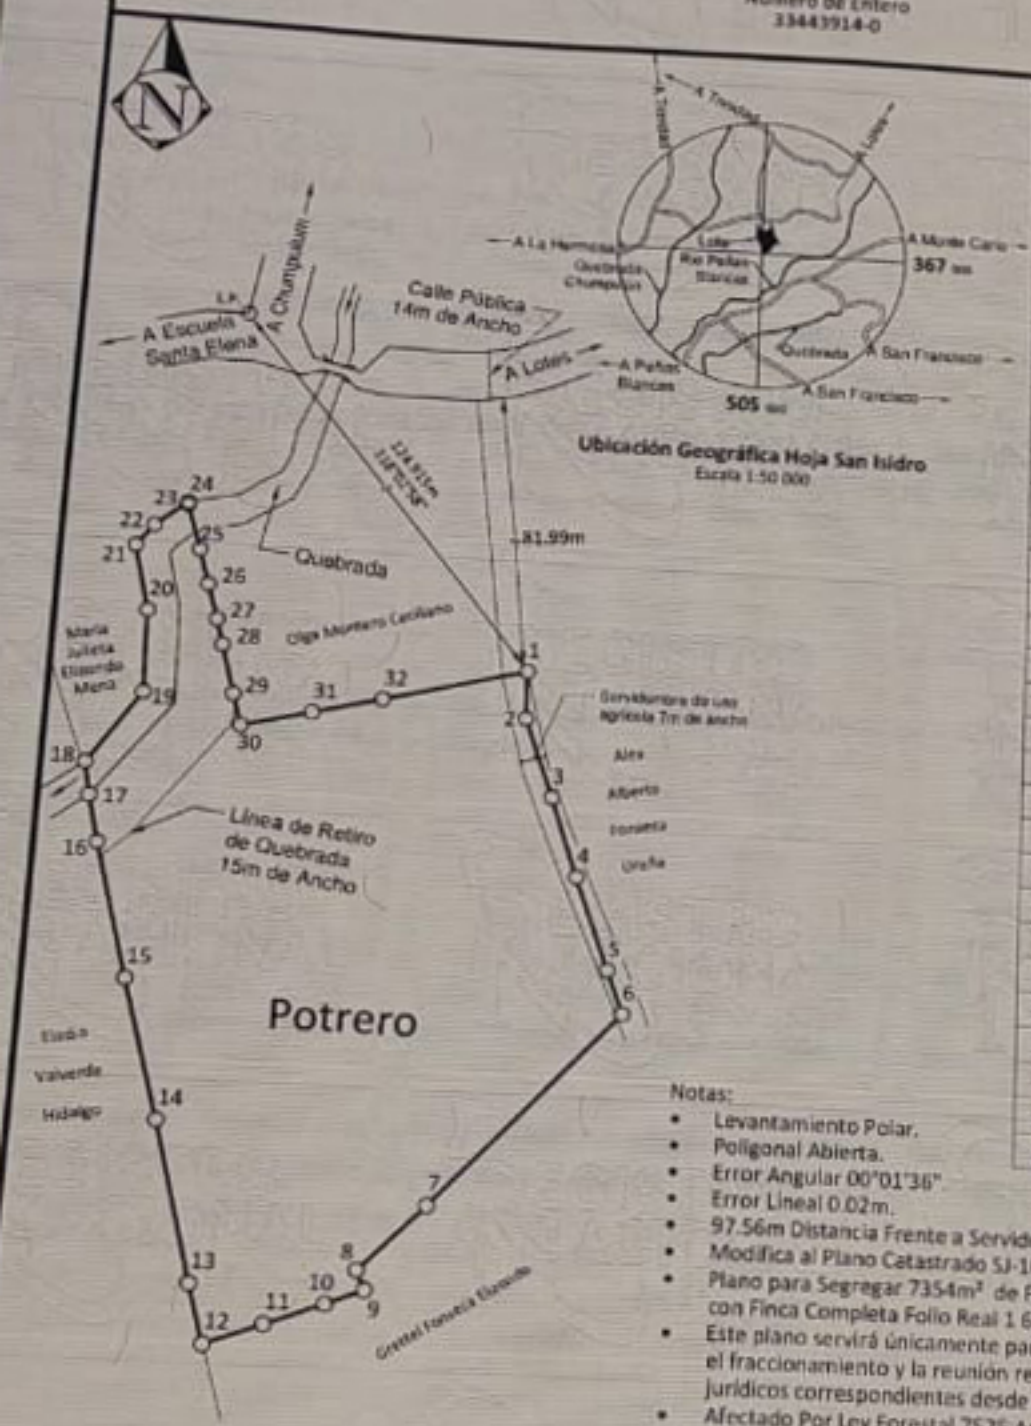

LINEA	ACIMUT	DIST.(m)
1 - 2	178° 50.6'	12.96
2 - 3	159° 32.2'	22.69
3 - 4	160° 42.5'	22.74
4 - 5	159° 05.4'	26.63
5 - 6	159° 05.4'	12.54
6 - 7	222° 12.4'	71.35
7 - 8	223° 44.1'	24.09
8 - 9	155° 22.5'	5.52
9 - 10	248° 07.1'	10.48
10 - 11	248° 44.5'	16.07
11 - 12	249° 10.4'	15.77
12 - 13	343° 24.1'	15.76
13 - 14	344° 29.2'	43.14
14 - 15	343° 32.8'	38.35
15 - 16	344° 29.0'	37.16
16 - 17	345° 52.7'	12.95
17 - 18	349° 30.6'	9.09
18 - 19	033° 41.7'	24.07
19 - 20	358° 21.1'	22.64
20 - 21	346° 10.0'	18.37
21 - 22	036° 27.2'	7.42
22 - 23	050° 45.6'	10.92
23 - 24	166° 17.0'	0.59
24 - 25	162° 28.4'	13.10
25 - 26	163° 01.2'	9.95
26 - 27	163° 01.2'	9.95
27 - 28	164° 17.7'	7.17
28 - 29	164° 23.9'	13.82
29 - 30	163° 48.8'	8.79
30 - 31	075° 34.8'	18.91
31 - 32	075° 34.8'	18.91
32 - 1	075° 06.9'	39.20

Notas:

- Levantamiento Polar.
- Poligonal Abierta.
- Error Angular 00°01'36".
- Error Lineal 0.02m.
- 97.56m Distancia Frente a Servidumbre Agrícola.
- Modifica al Plano Catastrado SJ-1095644-2006 y SJ-1964833-2017.
- Plano para Segregar 7354m² de Finca Folio Real 1 680682-000 y Reunir con Finca Completa Folio Real 1 682265-000.
- Este plano servirá únicamente para inscribir el inmueble. Una vez inscrito el fraccionamiento y la reunión respectiva, el plano surtirá los efectos jurídicos correspondientes desde la fecha de su inscripción en el Catastro.
- Afectado Por Ley Forestal 7575 Artículo 33.
- Afectado Por Ley De Aguas No. 276 y Sus Reformas.

Situado en: Playa Verde de Santa Elena
Distrito: 02°General
Cantón: 19°Pérez Zeledón
Provincia: 01°San José

Protocolo
Tomo: 20754
Folio: 046

Información del Registro Público
Parte de la Finca Folio Real: 1 680682-000
Área Según Registro: 10216.47m²
Finca Completa Folio Real: 1 682265-000
Área Según Registro: 10002m²

Fecha del Levantamiento:
09 de Febrero de 2018

Área:
1ha 7356m²

FABIAN ARIAS BARRANTES (FIRMA)
Firmado digitalmente por FABIAN ARIAS BARRANTES (FIRMA)
Fecha: 2019.10.08 17:51:19 -06'00'
Fabian Arias Barrantes
Ingeniero Topógrafo
IT-28268

Escala 1:2000