


COMENTARIOS:

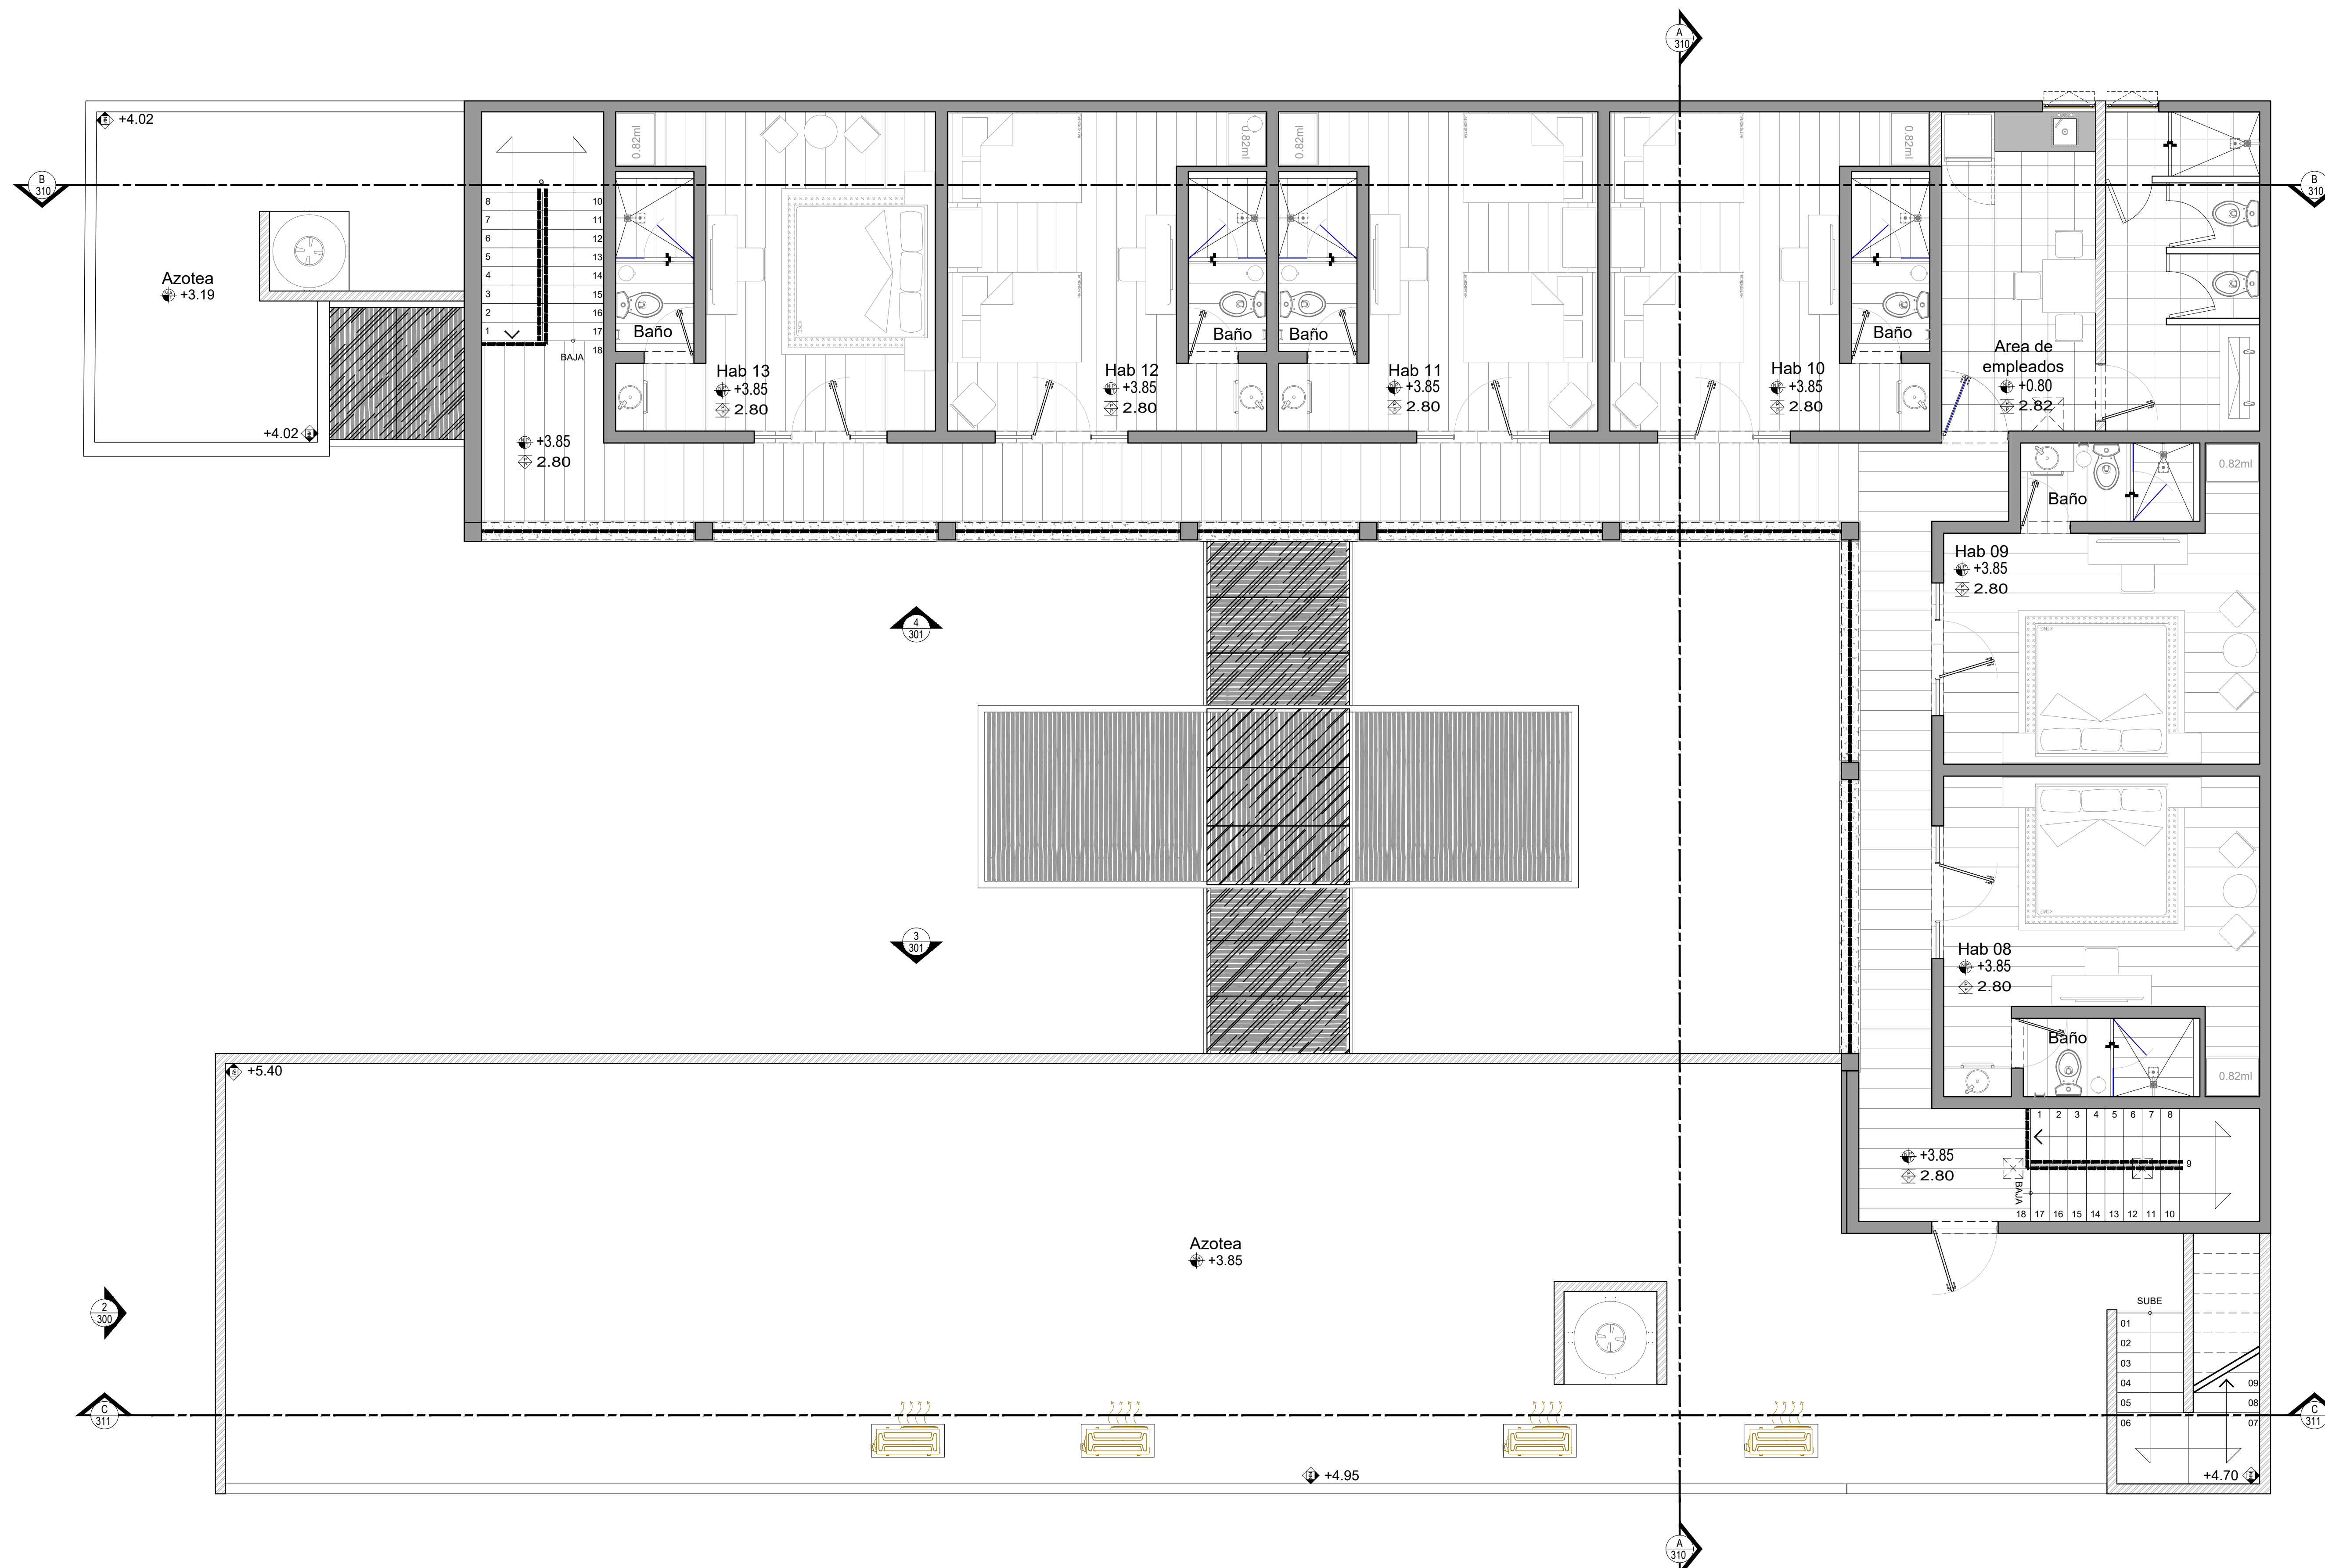

SIMBOLOGÍA

	NIVEL DE PISO TERMINADO
	ALTURA DE PISO A PLAFÓN
	NIVEL DE AZOTEA TERMINADA
	NIVEL DE MURO TERMINADO
	CAMBIO DE NIVEL
	MURO DE BLOQUE DE CONCRETO 150x20cm
	MURO DE BLOQUE DE CONCRETO 20x20cm
	MURO DUROCK O TABLAROCA

PROYECTO  
**HOTEL IZAMAL**  
 IZAMAL, YUCATÁN

CLIENTE: \_\_\_\_\_  
 ETAPA: **PROYECTO EJECUTIVO**  
 CATEGORÍA: **ARQUITECTONICOS**  
 CONTENIDO:  
**BLOQUE 01**  
**PLANTA NIVEL 1**

CLAVE:  
**AR-202**

ESCALA: **1:50** ACOTACIONES: **MTS**

FECHA: **24-JUNIO-2024**

EL TAMAÑO ORIGINAL DE ESTE DIBUJO ES DE 60 X 90 CMS  
 H & C ARQUITECTOS SE RESERVA TODOS LOS DERECHOS DE  
 PATENTE, ASÍ COMO DE LA REPRODUCCIÓN TOTAL O PARCIAL DEL  
 CONTENIDO DE ESTE PLANO.

