


COMENTARIOS:

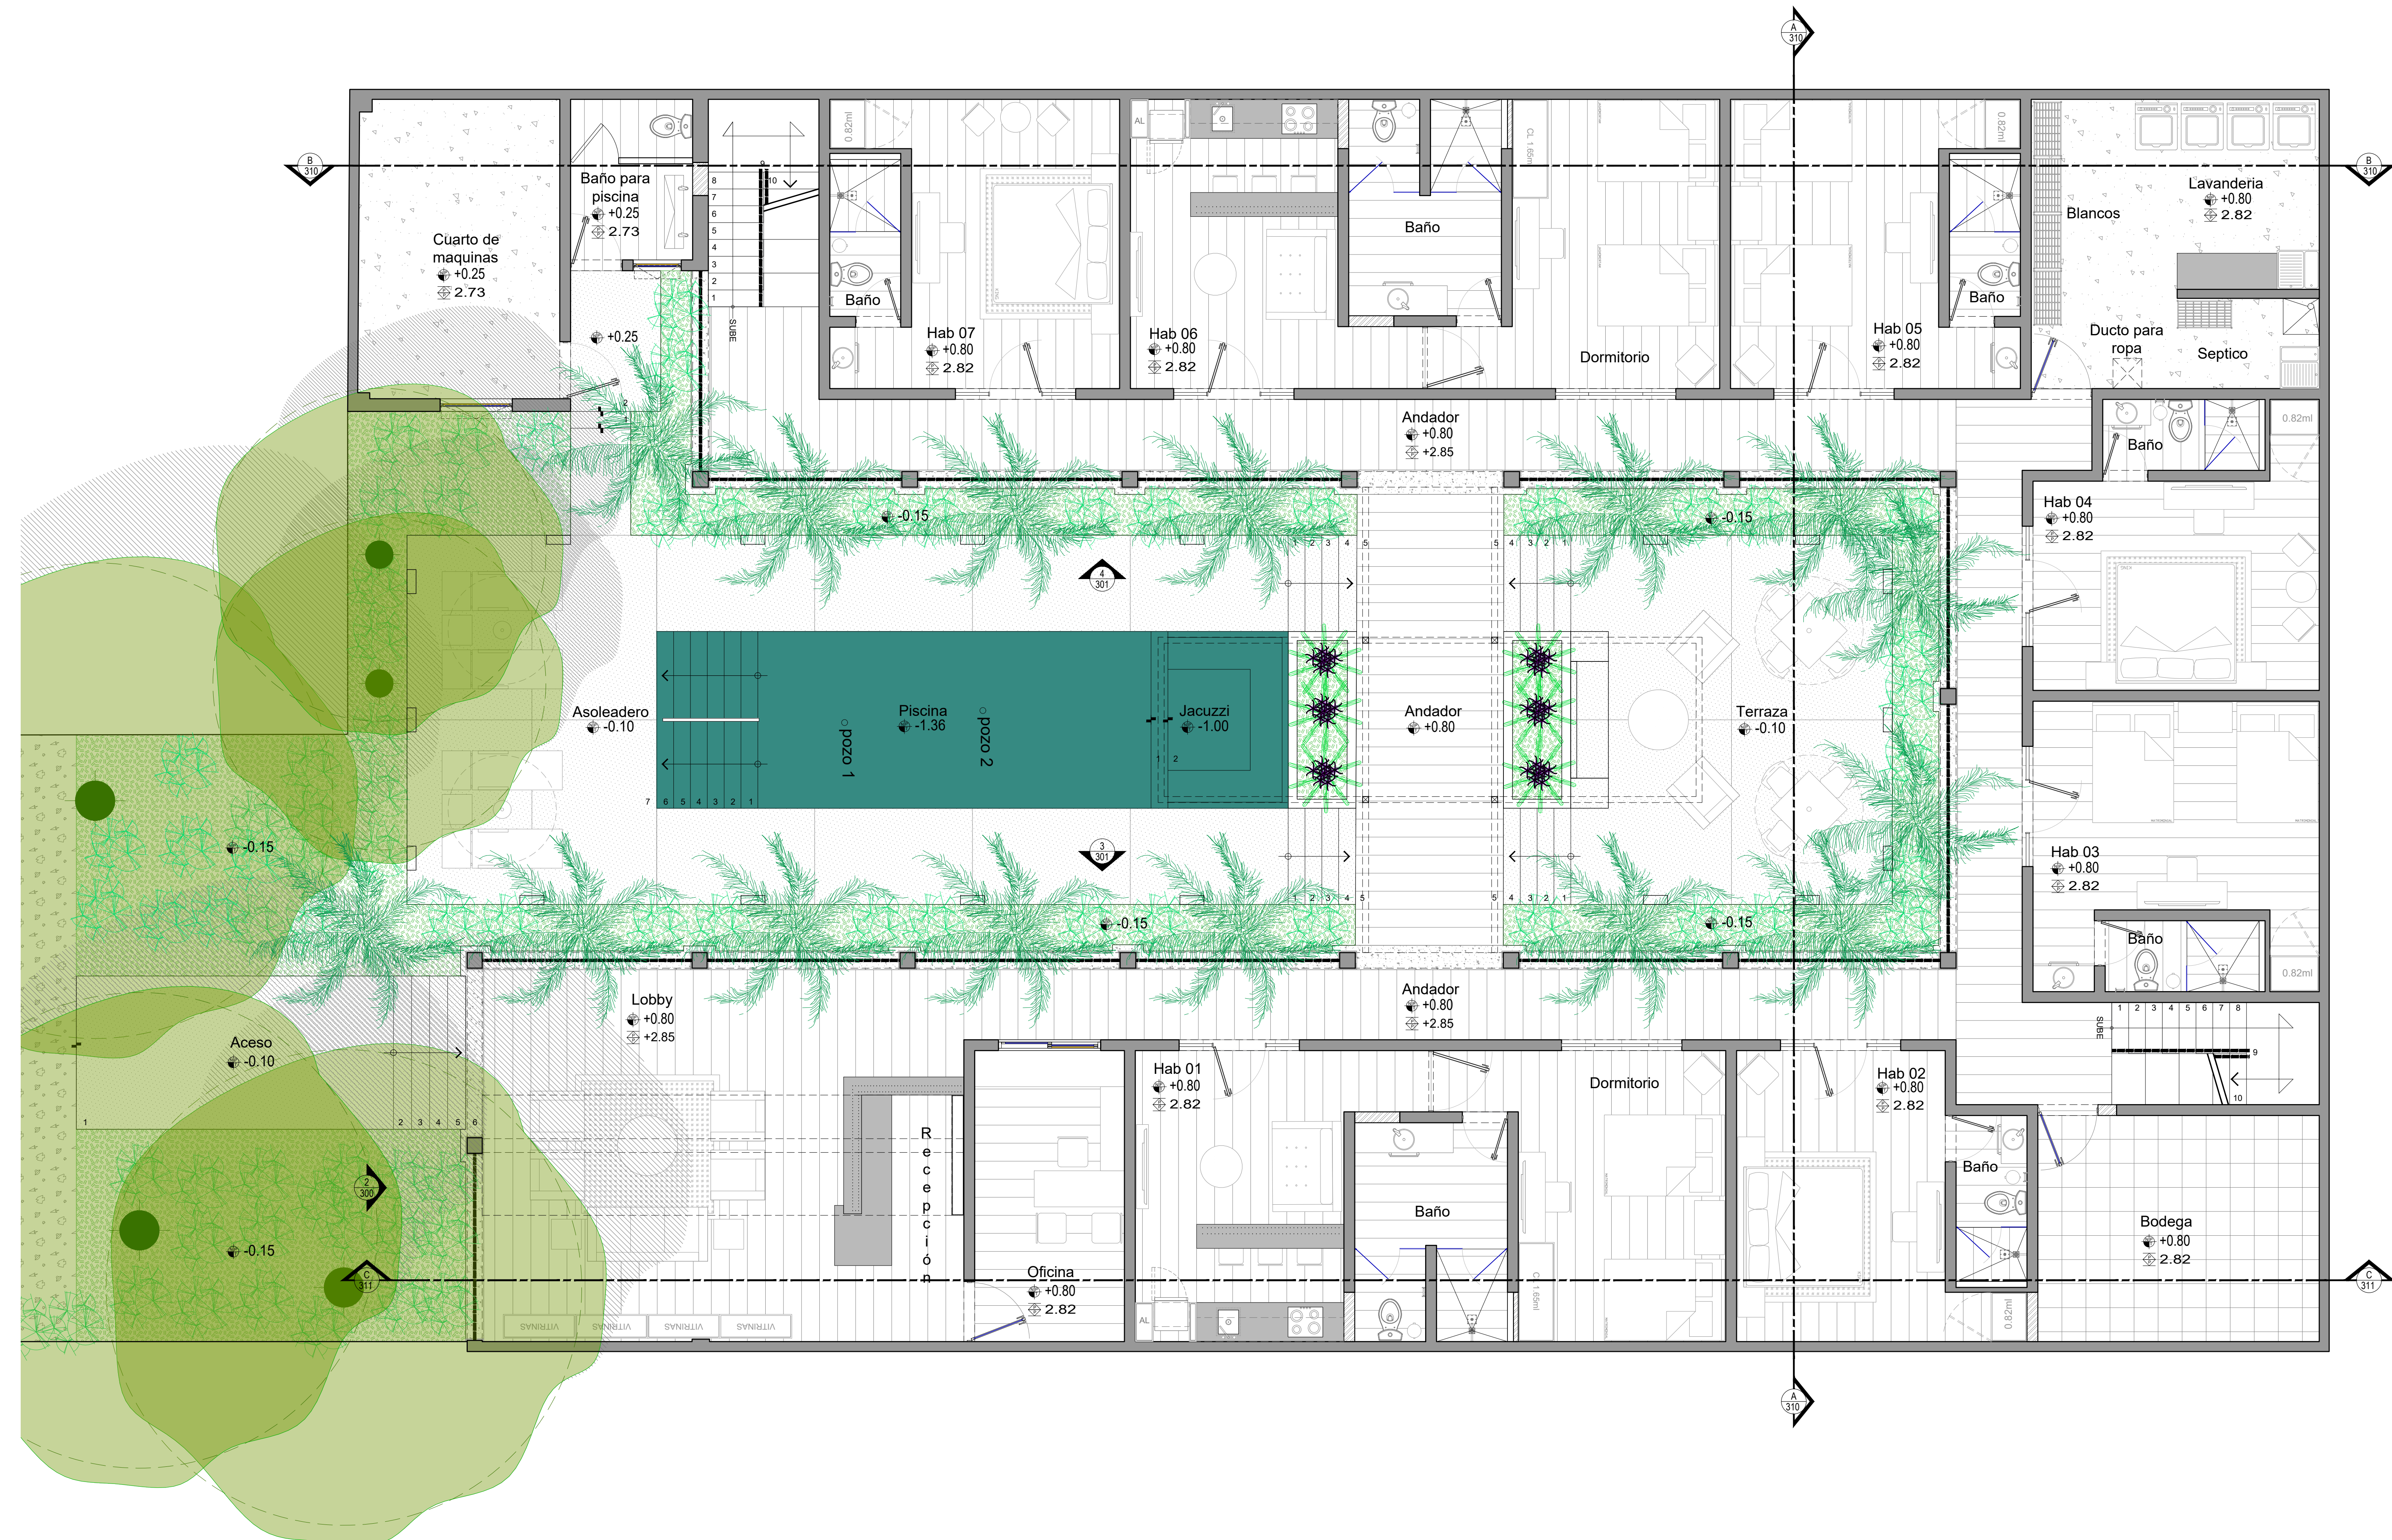

Simbología

	NIVEL DE PISO TERMINADO
	ALTIMA DE PISO A PLAFÓN
	NIVEL DE AZOFA TERMINADA
	NIVEL DE MURO TERMINADO
	CAMBIO DE NIVEL
	MURO DE BLOQUE DE CONCRETO EXISTENTE
	MURO DE BLOQUE DE CONCRETO 150x20x9cm
	MURO DE BLOQUE DE CONCRETO 200x20x9cm
	MURO DURLOCK O TABLARDO

PROYECTO:
HOTEL IZAMAL
IZAMAL, YUCATÁN

CLIENTE: _____
ETAPA: **PROYECTO EJECUTIVO**
CATEGORÍA: **ARQUITECTONICOS**
CONTENIDO:
BLOQUE 01
PLANTA NIVEL 0

CLAVE:
AR-201

ESCALA: **1:50** ACOTACIONES: **MTS**

FECHA: **24-JUNIO-2024**

EL TAMAÑO ORIGINAL DE ESTE DIBUJO ES DE 60 X 90 CM
H & C ARQUITECTOS SE RESERVA TODOS LOS DERECHOS DE
PATENTE, ASÍ COMO DE LA REPRODUCCIÓN TOTAL O PARCIAL DEL
CONTENIDO DE ESTE PLANO.

