


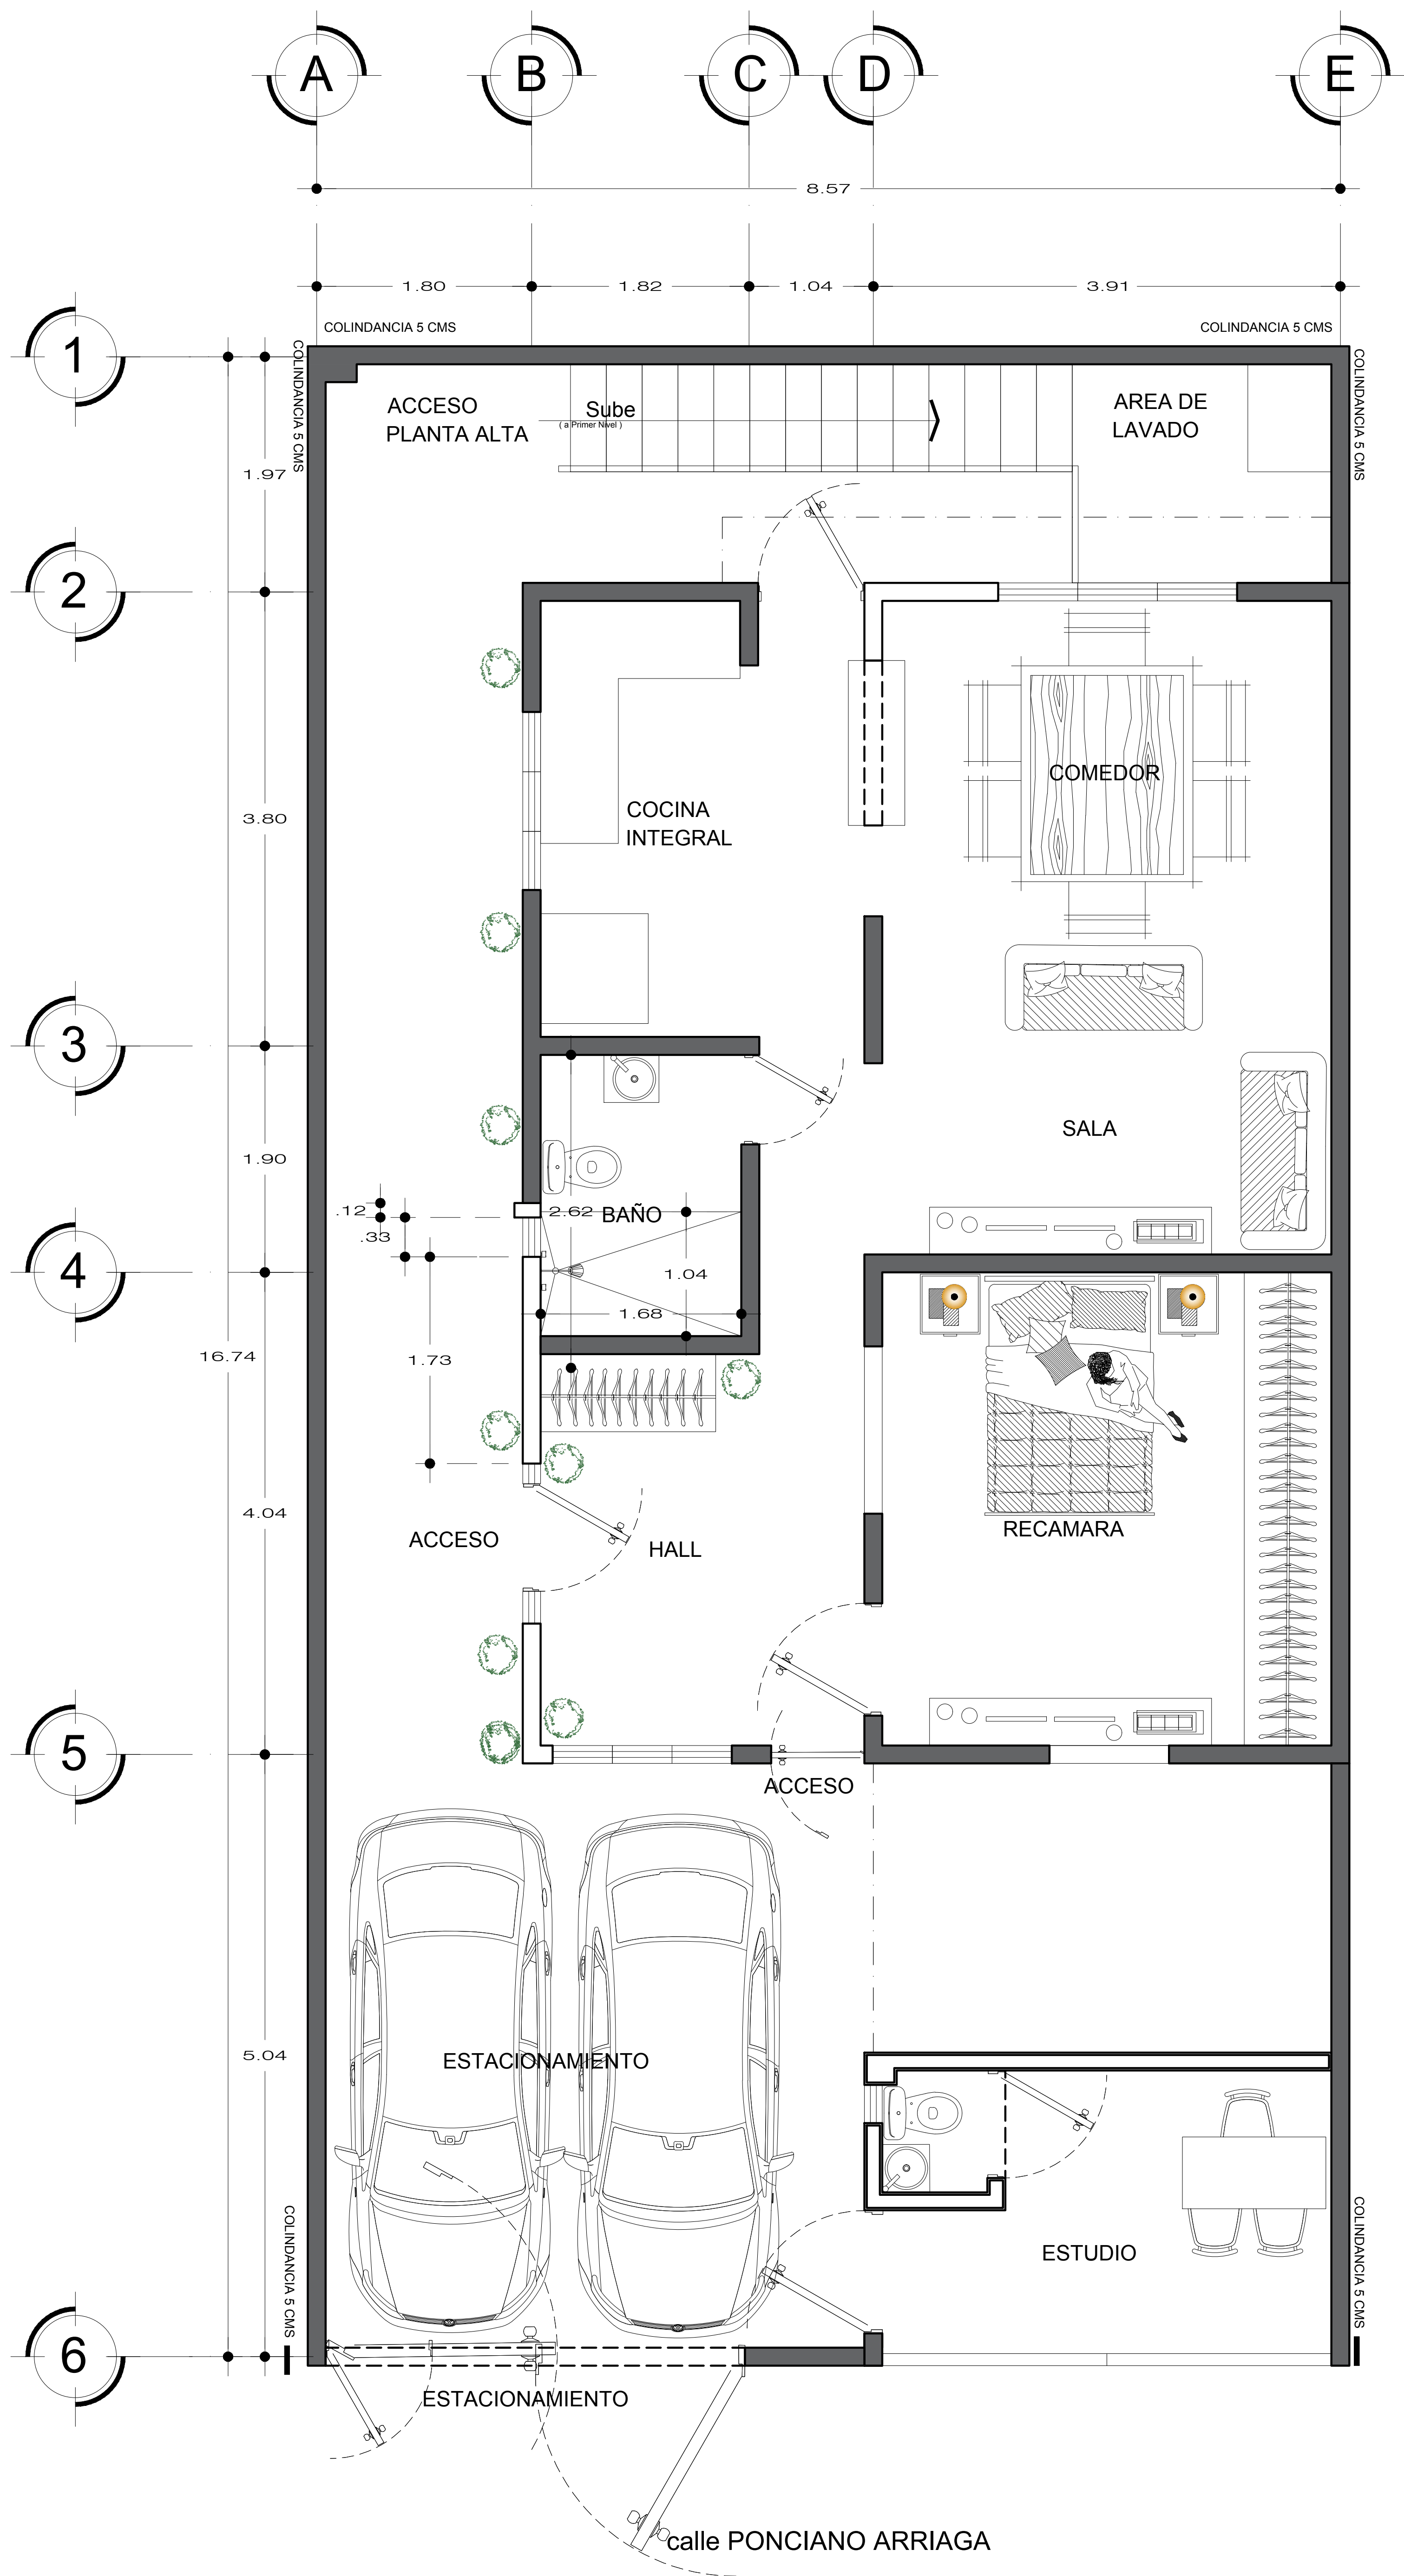

# PLANTA ARQUITECTONICA

## Planta Baja