



ENTERO No.
45150010-5

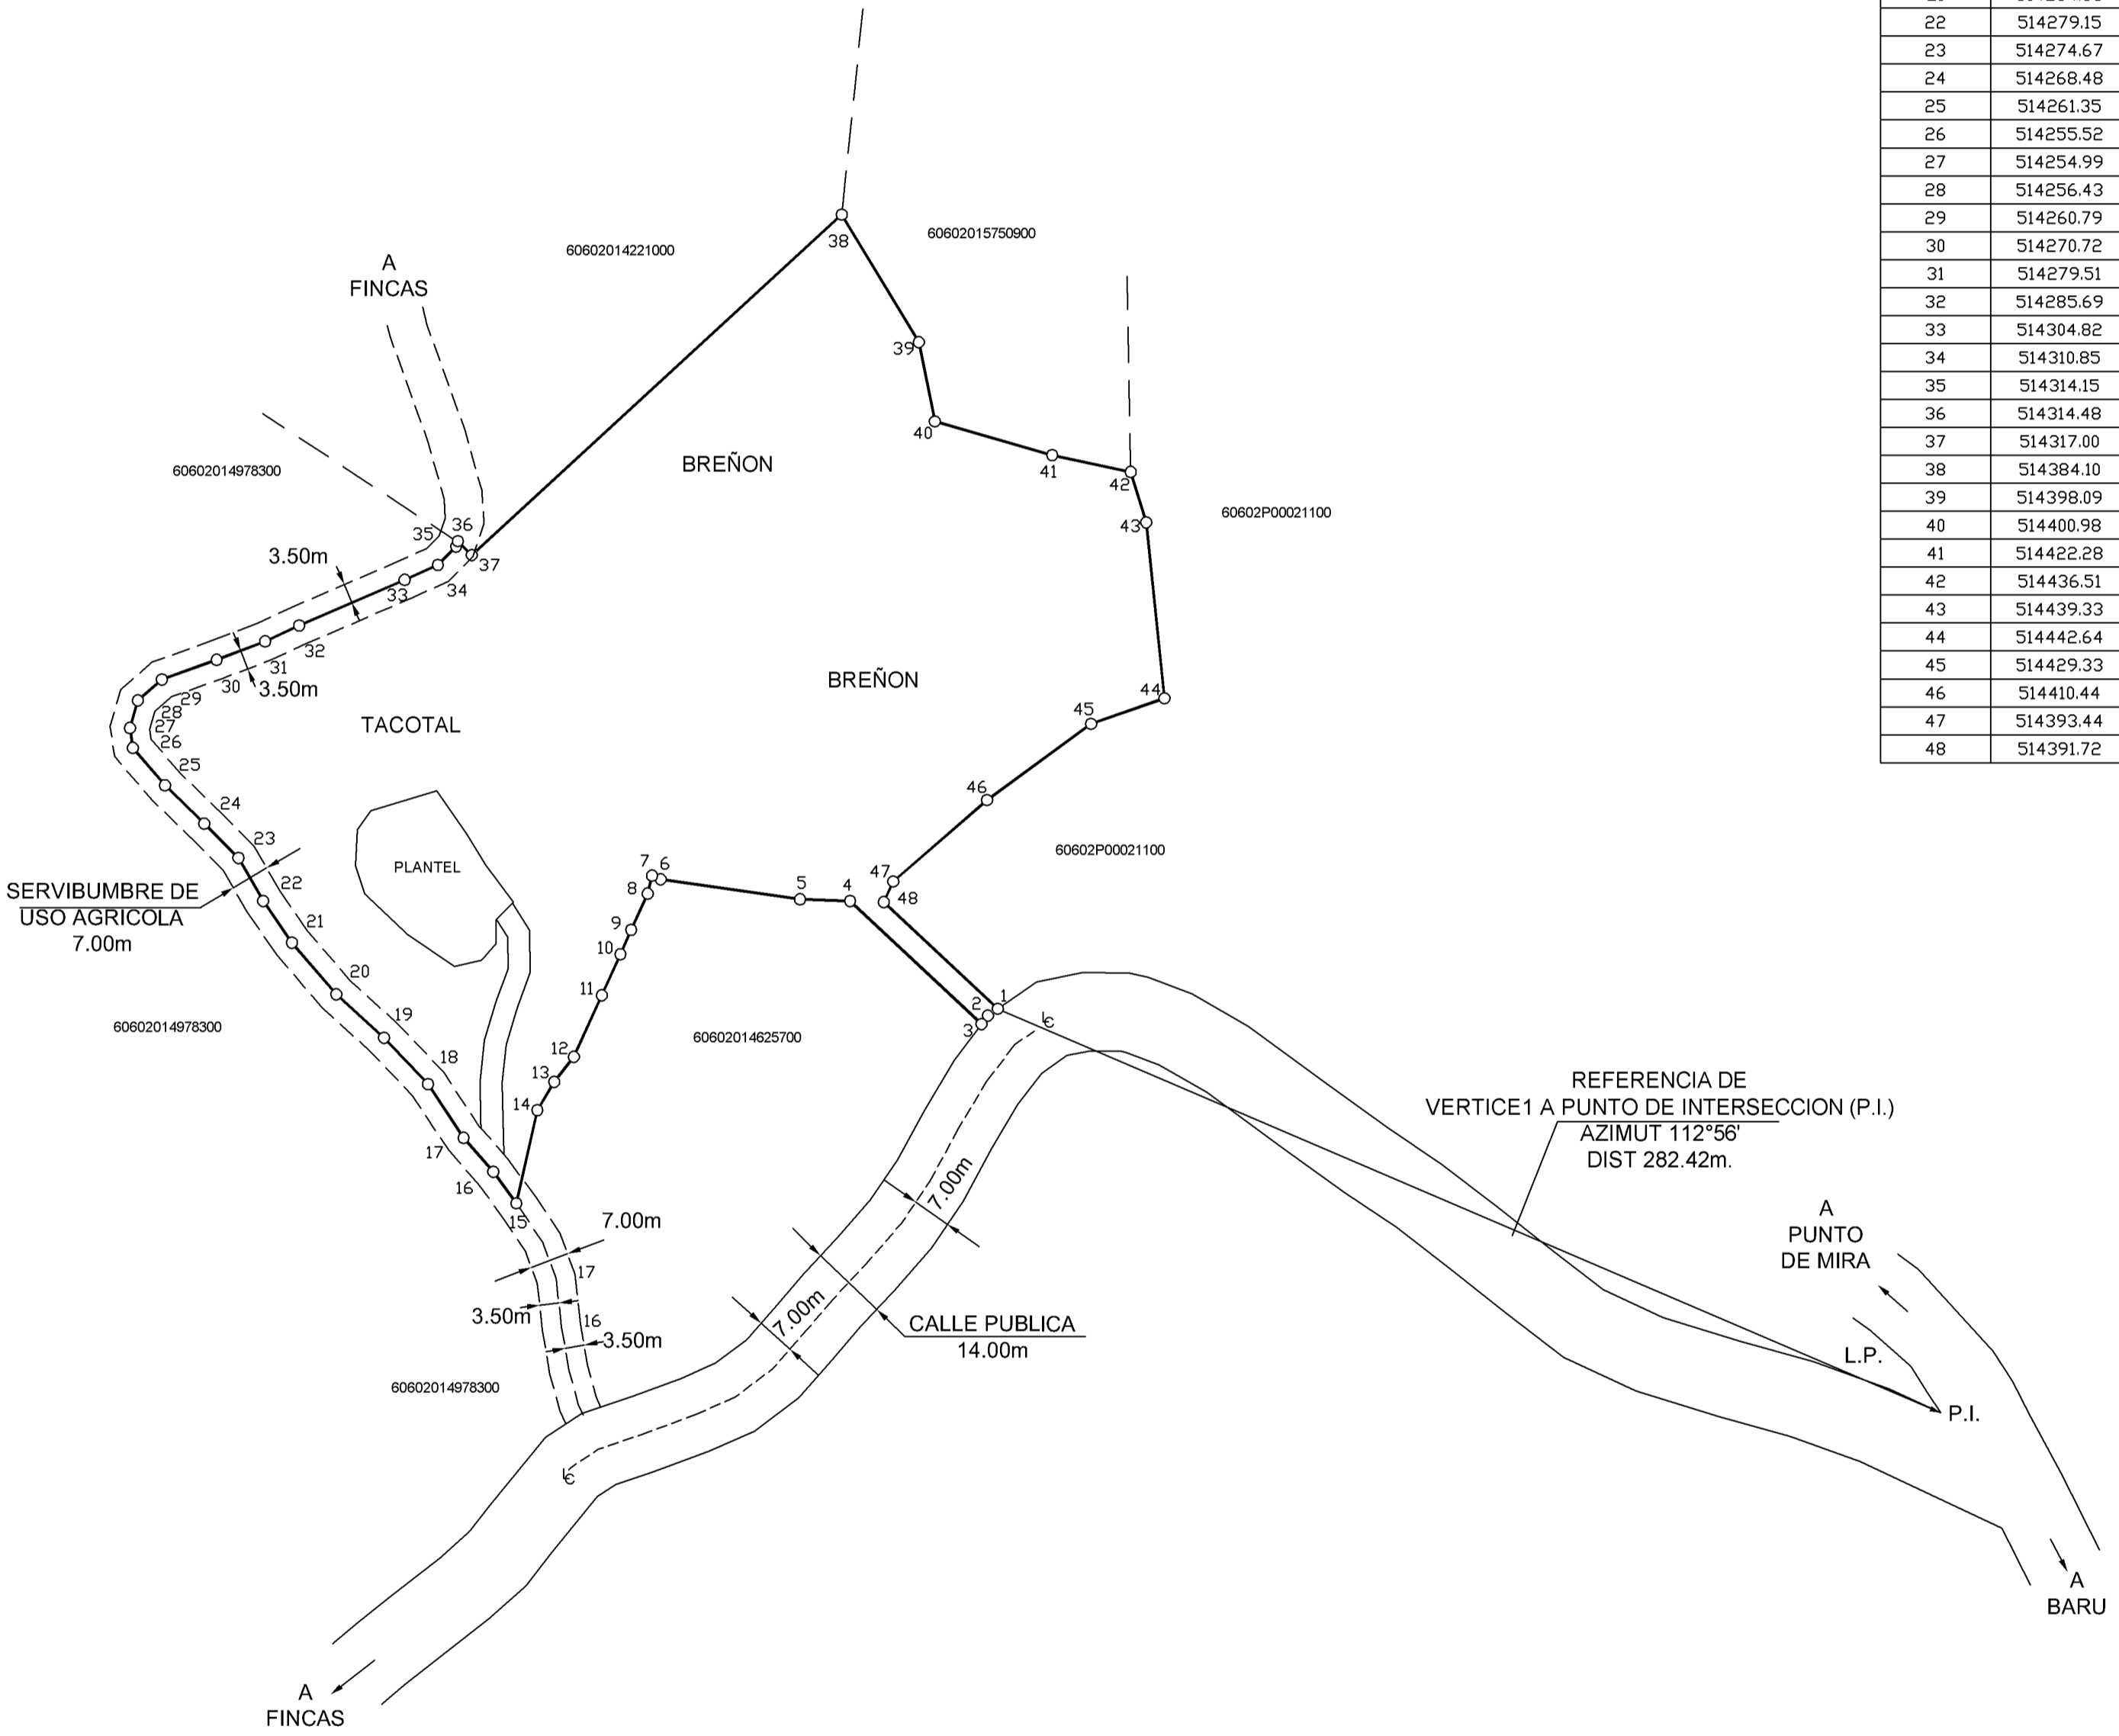

PUNTO	ESTE	NORTE
1	514412.40	1028089.40
2	514410.62	1028088.18
3	514409.46	1028086.68
4	514385.61	1028108.69
5	514376.55	1028108.99
6	514351.27	1028112.57
7	514349.70	1028113.22
8	514348.91	1028110.00
9	514345.90	1028103.54
10	514343.96	1028099.16
11	514340.58	1028091.82
12	514335.52	1028080.81
13	514331.95	1028076.34
14	514328.89	1028071.28
15	514325.07	1028054.61
16	514320.91	1028060.24
17	514315.51	1028066.32
18	514309.06	1028075.94
19	514301.08	1028084.23
20	514292.42	1028091.99
21	514284.36	1028101.23
22	514279.15	1028108.69
23	514274.67	1028116.39
24	514268.48	1028122.53
25	514261.35	1028129.38
26	514255.52	1028136.08
27	514254.99	1028139.64
28	514256.43	1028144.56
29	514260.79	1028148.32
30	514270.72	1028151.83
31	514279.51	1028155.13
32	514285.69	1028157.98
33	514304.82	1028166.14
34	514310.85	1028168.82
35	514314.15	1028172.10
36	514314.48	1028173.06
37	514317.00	1028170.57
38	514384.10	1028231.49
39	514398.09	1028208.66
40	514400.98	1028194.48
41	514422.28	1028188.46
42	514436.51	1028185.44
43	514439.33	1028176.43
44	514442.64	1028144.95
45	514429.33	1028140.38
46	514410.44	1028126.75
47	514393.44	1028112.18
48	514391.72	1028108.49



NOTAS :
 FRENTE A CALLE PUBLICA : 4.00m.
 FRENTE A SERVIDUMBRE AGRICOLA DE 7.00m : 181.88m.
 DOY FE DE QUE LOS LINDEROS SON EXISTENTES.
 TODAS LAS MEDIDAS ESTAN DADAS EN METROS
 MODIFICA AL PLANO CATASTRADO No. P-1056562-2006 P-0963123-2004
 ESTE PLANO SERVIRA UNICAMENTE PARA REALIZAR EL MOVIMIENTO REGISTRAL.
 UNA VEZ INSCRITO EL FRACCIONAMIENTO LA REUNION Y RECTIFICACION DE AREA RESPECTIVA
 EL PLANO SURTIRA LOS EFECTOS
 JURIDICOS CORRESPONDIENTES DESDE LA FECHA DE SU
 INSCRIPCION EN LA SUBDIRECCION CATASTRAL.
 PARA REUNIR FOLIO REAL COMPLETO 6 142209-000 CON FOLIO REAL COMPLETO 6 146257-000
 Y RECTIFICAR AREA DE FOLIOS
 ENLACE A LA RED OFICIAL DE COORDENADAS CRTM05.
 DATOS TOMADOS DE LA ORTOFOTO OFICIAL CR-SIRGAS EPOCA 2014.59
 TRANSFORMADA AL DATUM CR05.
 EPOCA DE MEDICION 2005.83 DATUM CR05, PROYECCION CRTM05.
 EXACTITUD ABSOLUTA: +/- 2.00m.
 EXACTITUD RELATIVA: +/-0.20m.
 ESCALA DE MAPA CATASTRAL: 1:5000
 - PARA REUNIR Y RECTIFICAR AREA.

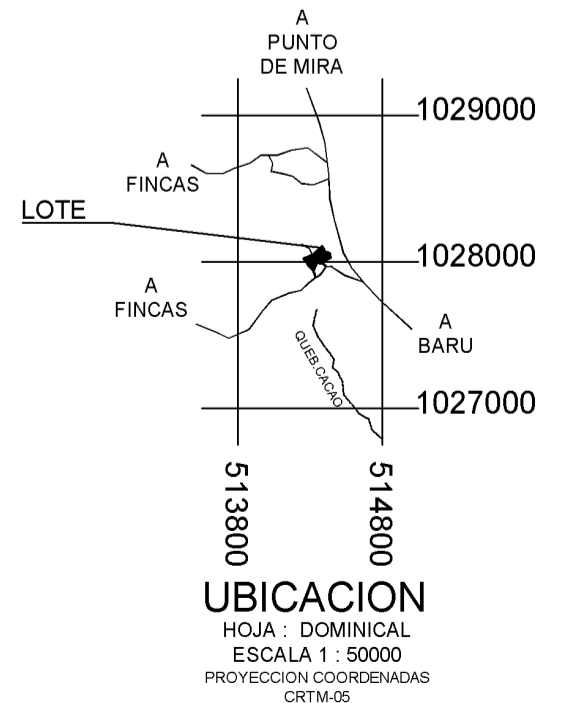

SITUADO EN: LAGUNAS
 DISTRITO 02° SAVEGRE
 CANTON 06° QUEPOS
 PROVINCIA 06° PUNTARENAS

AREA
14726 m²

ESCALA 1: 1000
 FECHA:
 FEBRERO/ 2022

PROTOCOLO - FOLIO
 22560-146

PARA REUNIR
 FOLIO REAL COMPLETO
6 142209-000
 AREA SEGUN REGISTRO:
10985.73 m²
 IDENTIFICADOR PREDIAL: 60602014220900

CON FOLIO REAL COMPLETO
6 146257-000
 AREA SEGUN REGISTRO:
3108.70 m²
 IDENTIFICADOR PREDIAL: 60602014625700

MARIO ANDRES LORIA Firmado digitalmente por MARIO ANDRES LORIA CORRALES (FIRMA) Fecha: 2023.03.01 13:05:15 -0500'
 CORRALES (FIRMA)

MARIO ANDRES LORIA CORRALES
 INGENIERO TOPOGRAFO I.T. 26764