

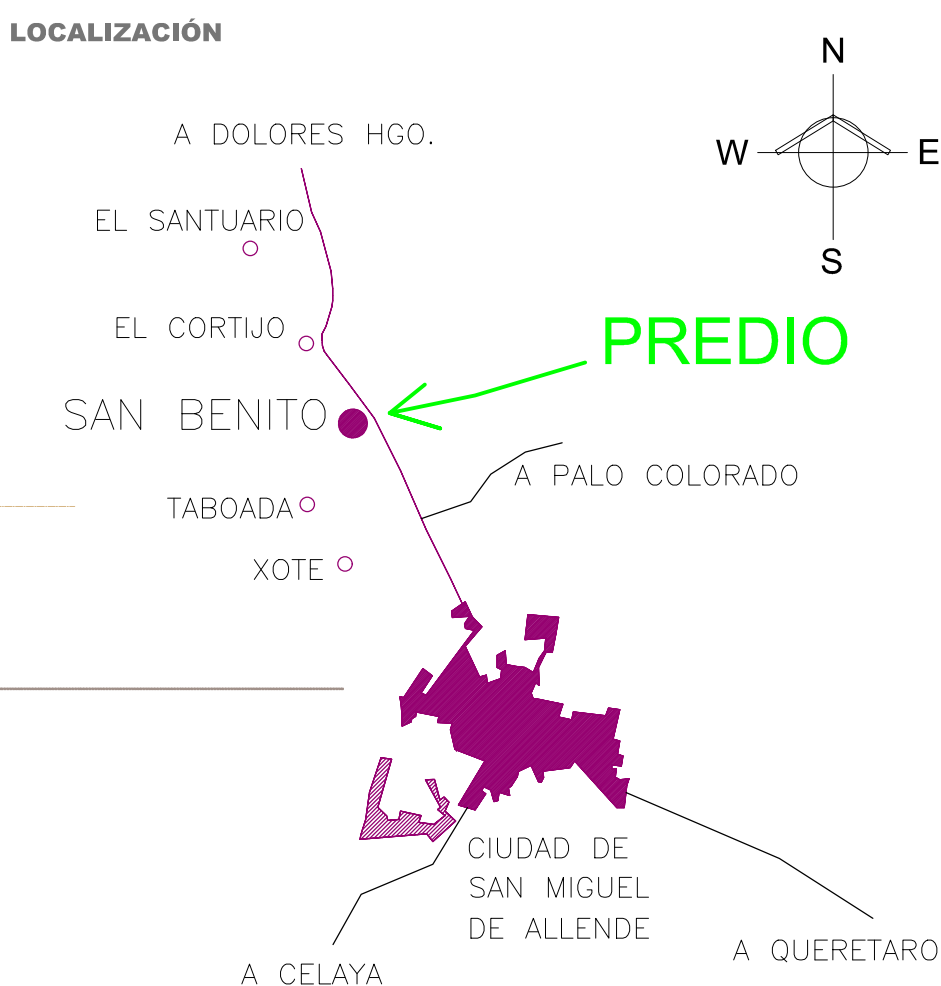
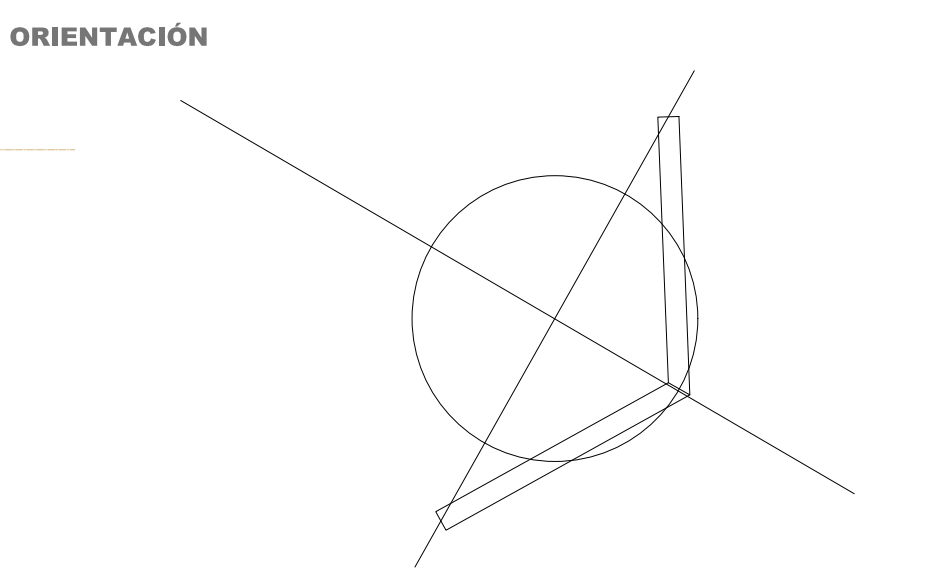


OPCION B Casa Don Emilio 200.86 m2

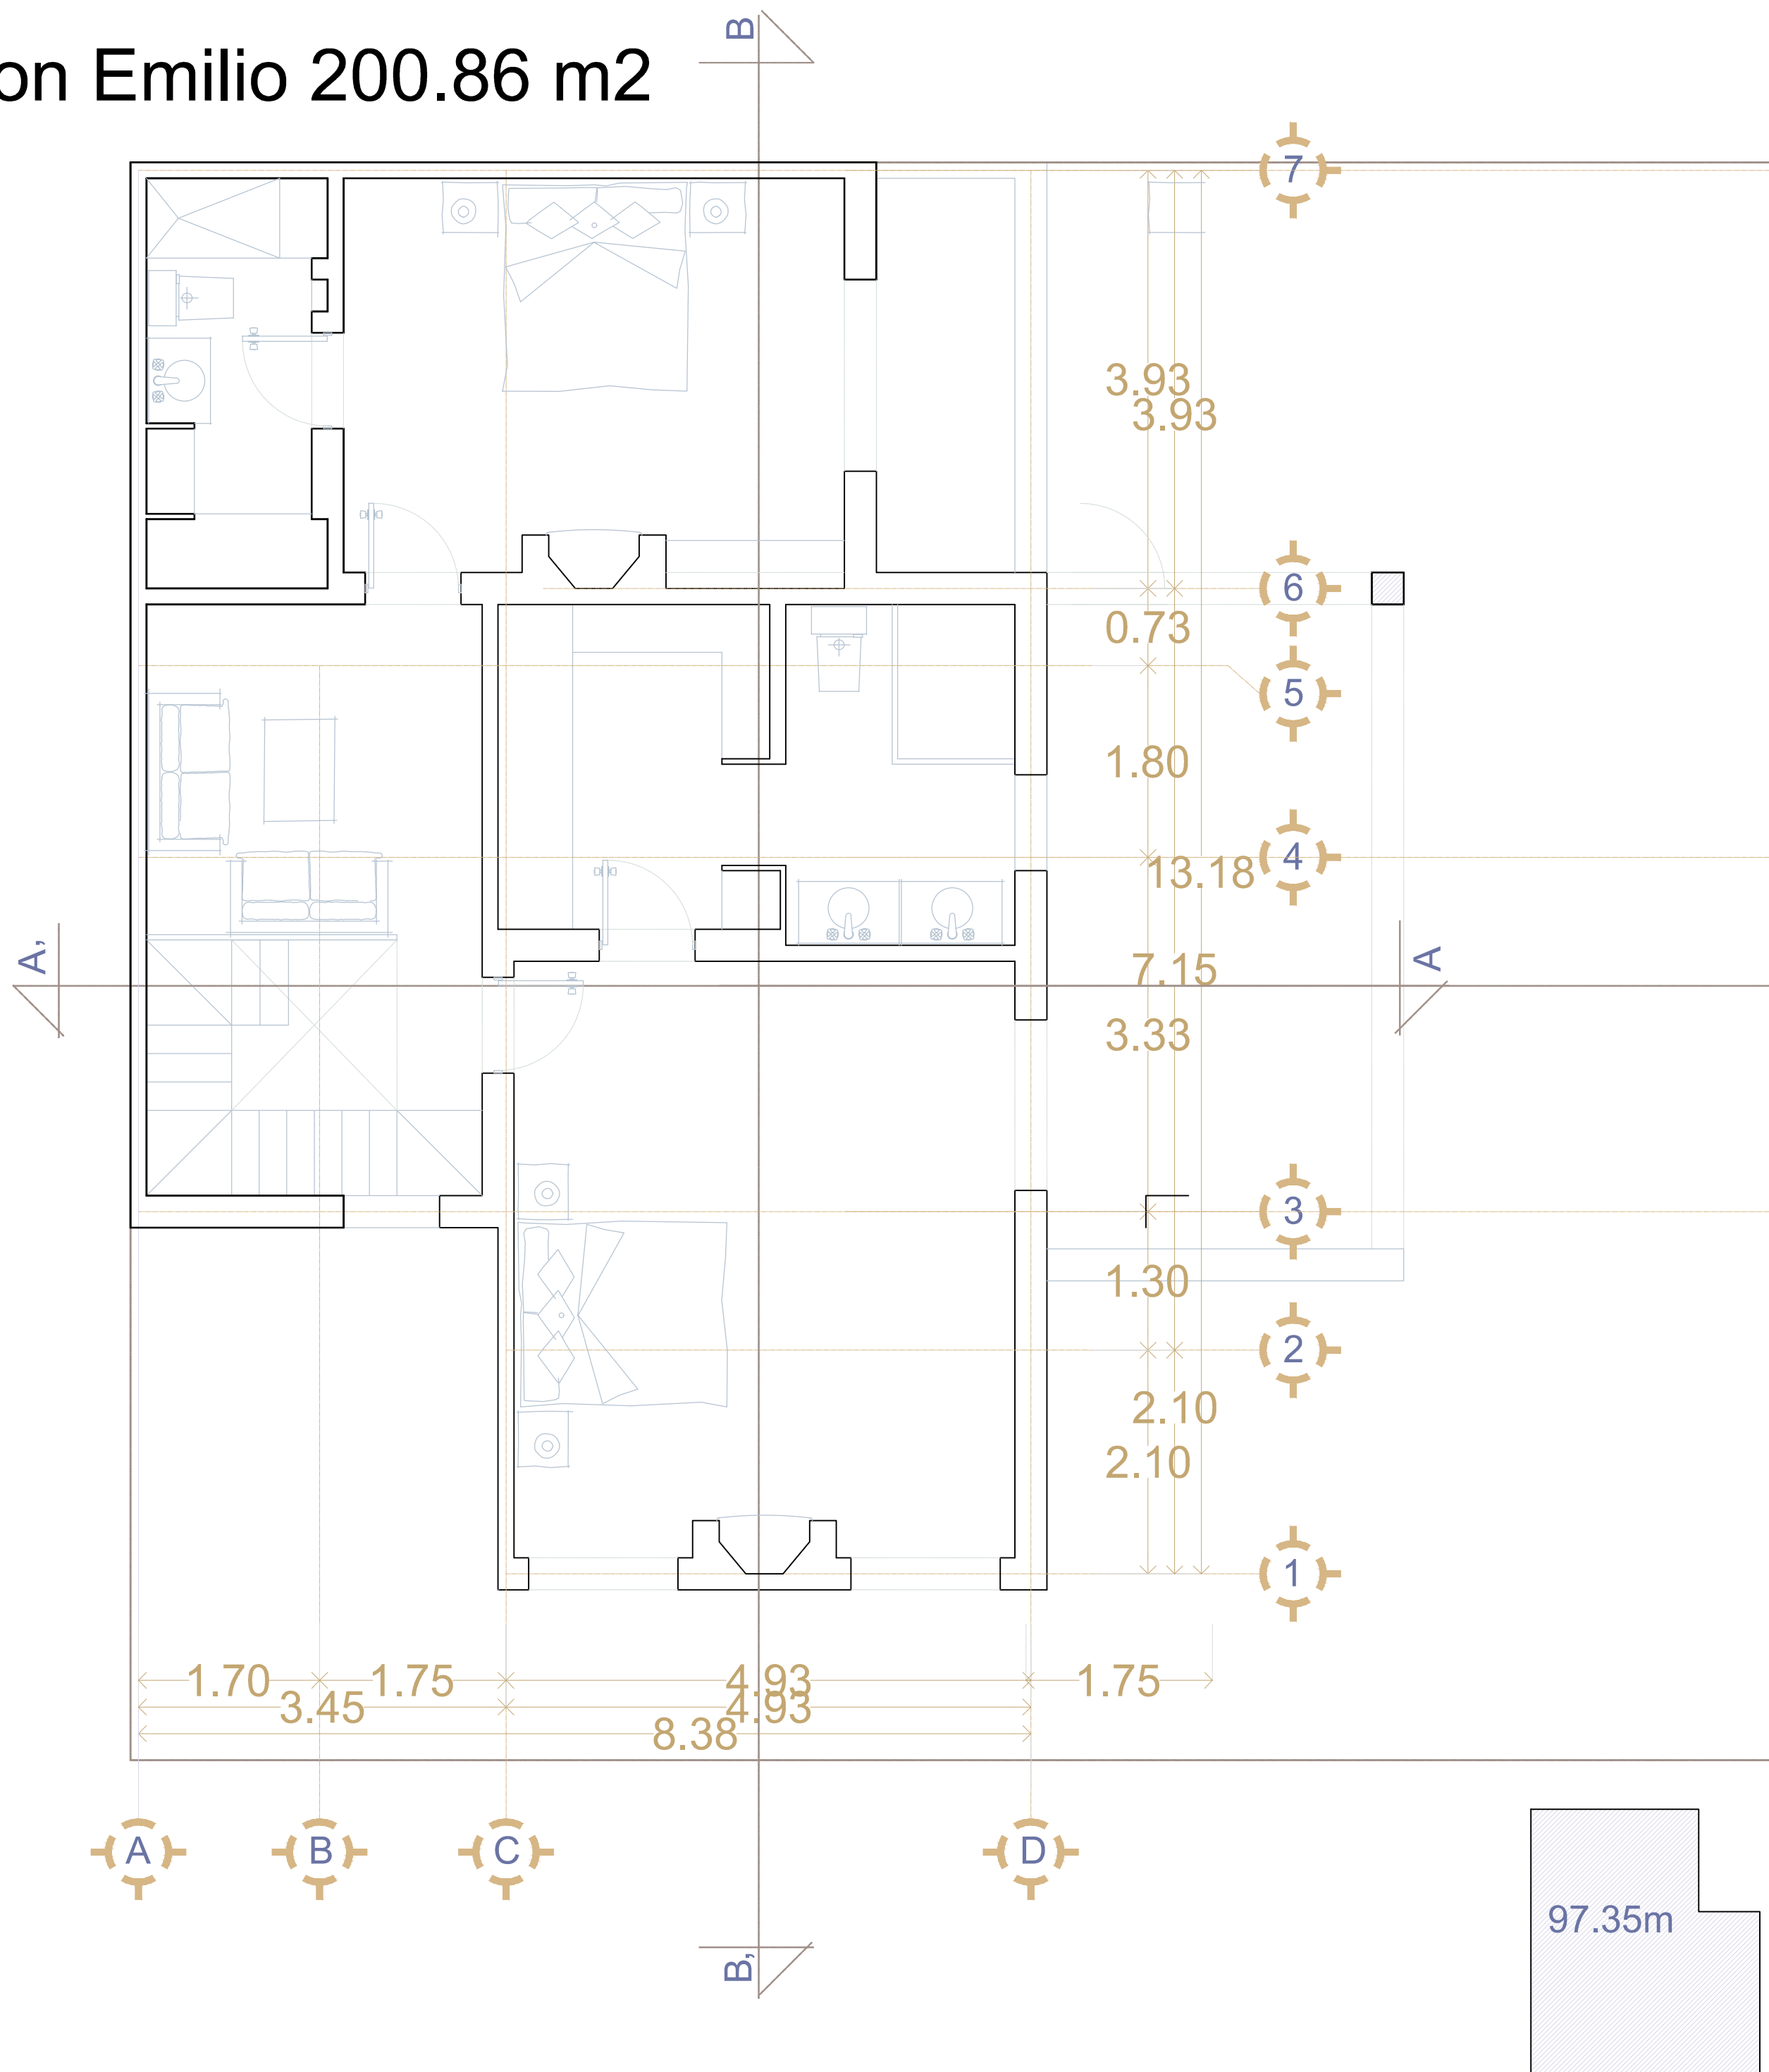

AUTORIZACIONES

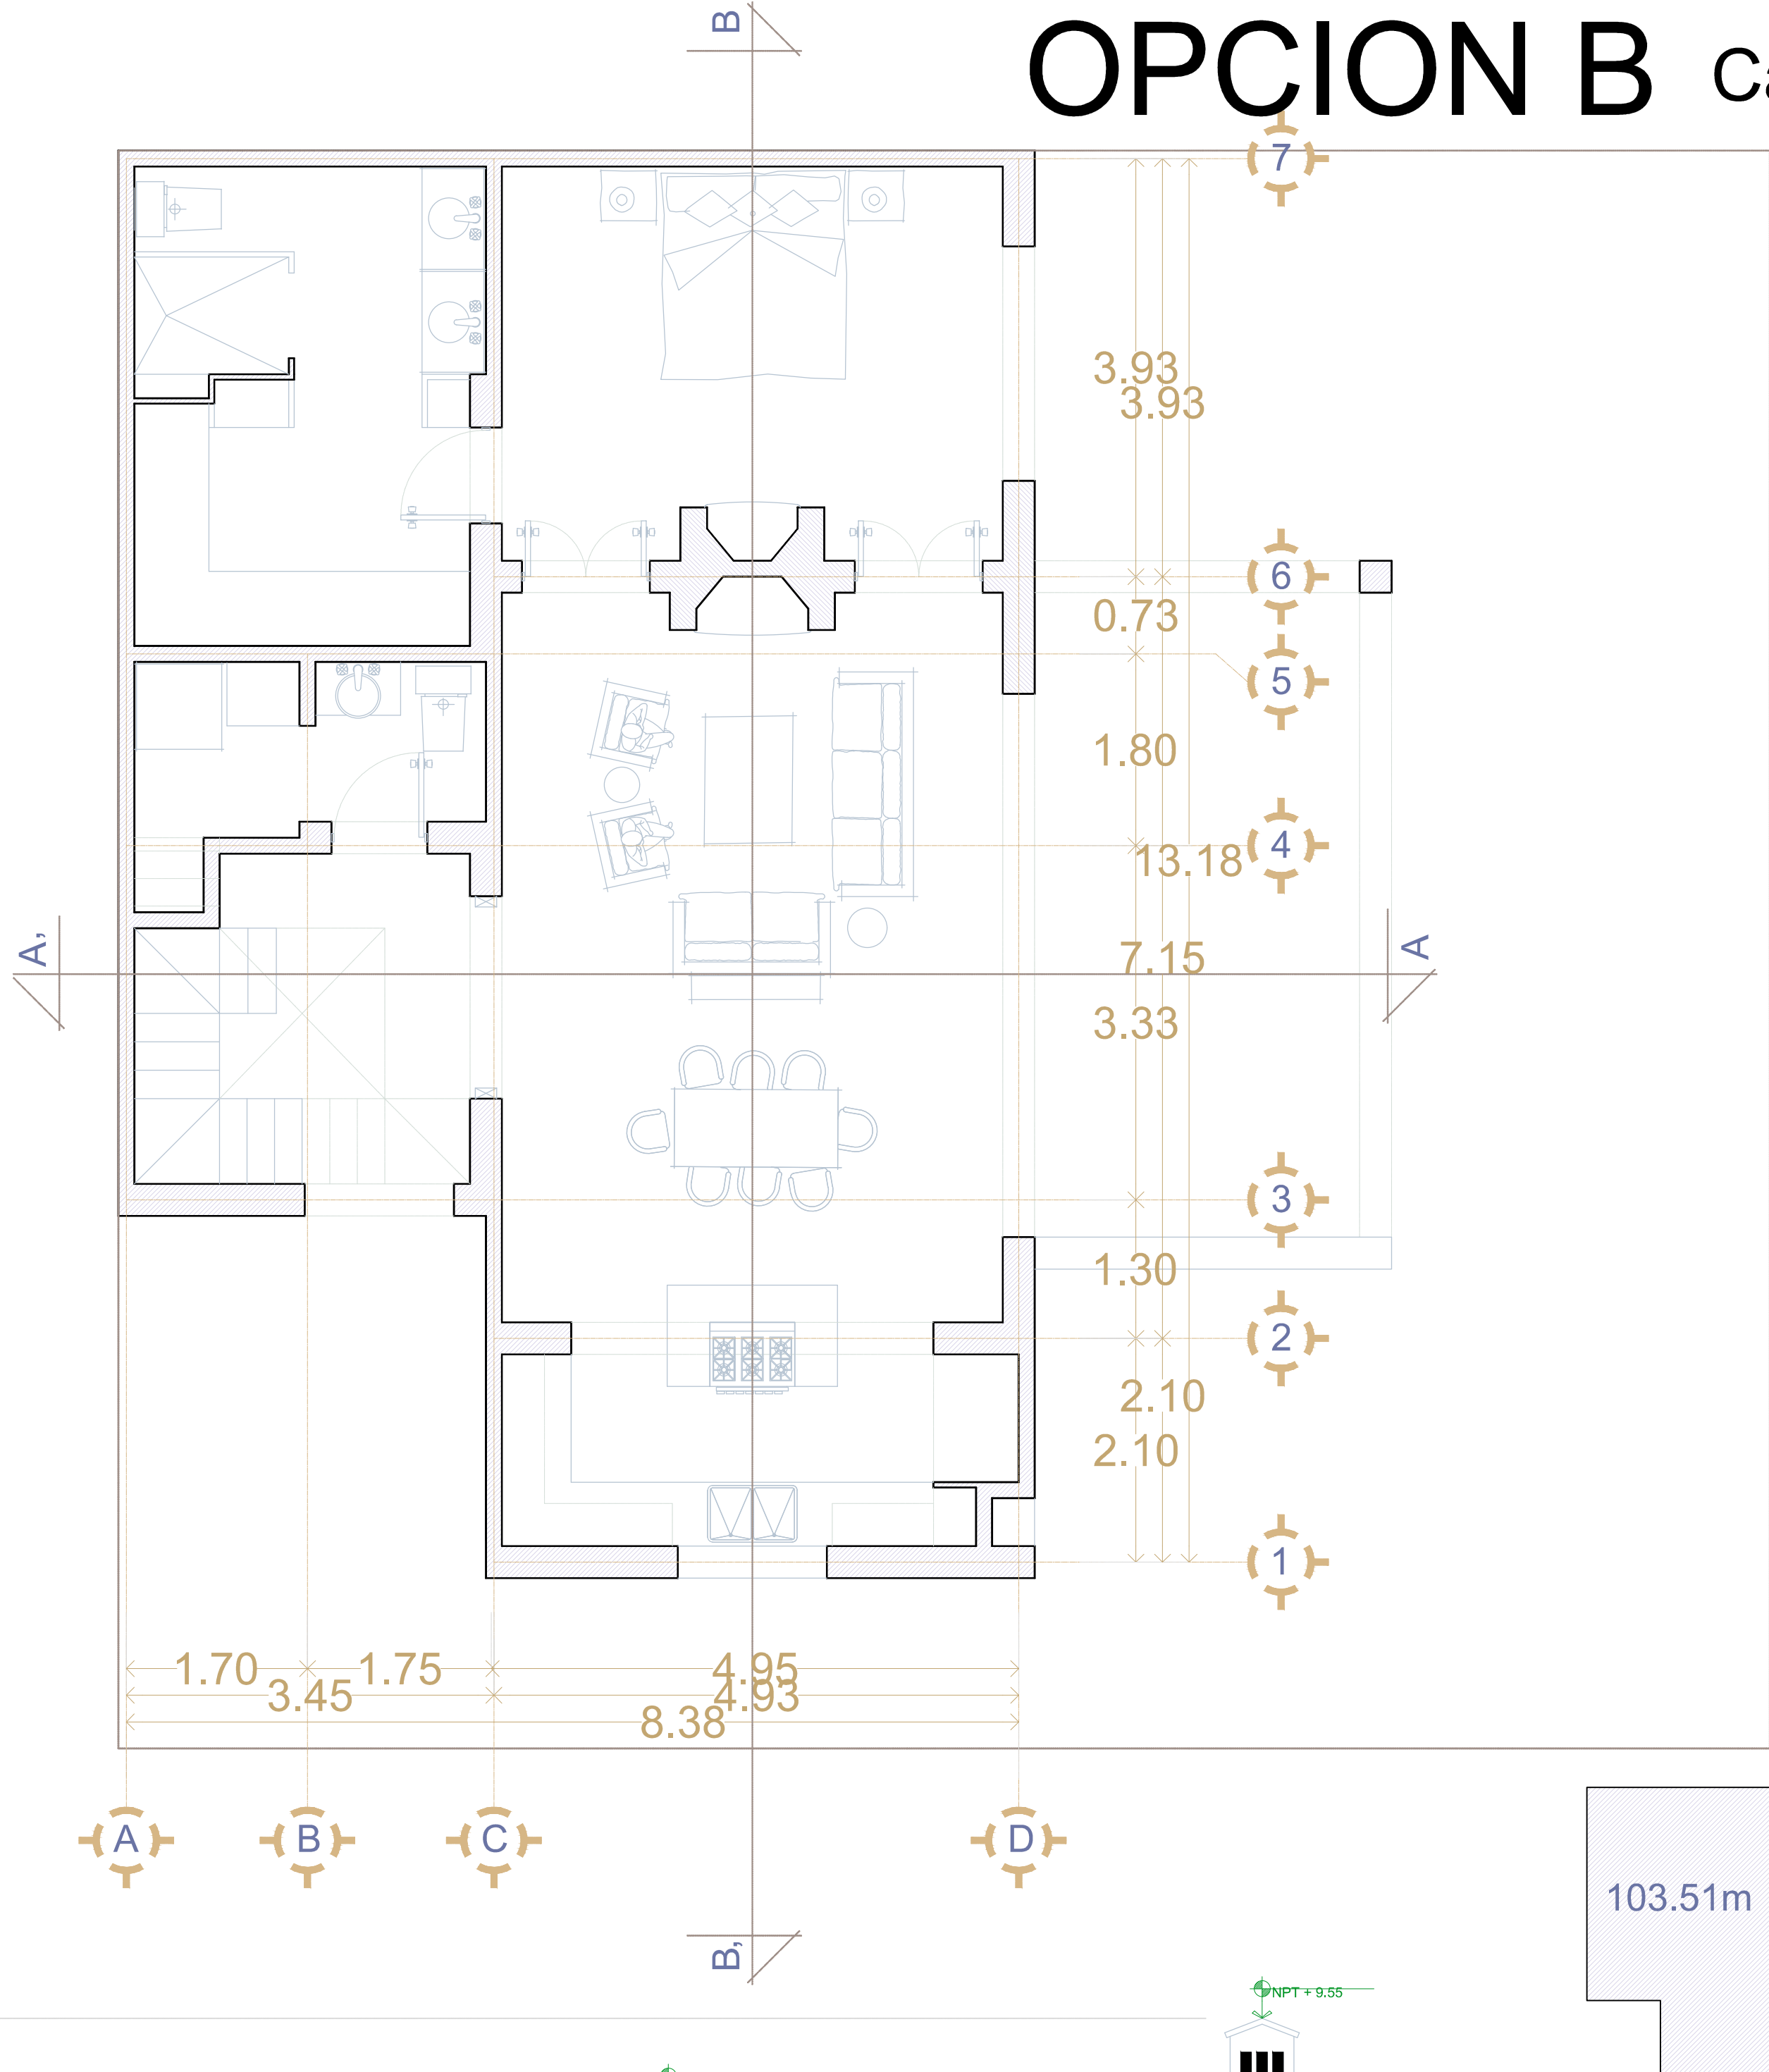

FRACCIONAMIENTO "SAN BENITO"			
OPCION B CASA DON EMILIO			
Ubicación	CARRETERA SAN MIGUEL DE ALLENDE - DOLORES HIDALGO		
Descripción	PLANTAS Y FACHADAS ARQUITECTONICAS		
Fecha	Marzo del 2018	Cotas	METROS
		Escala	1 : 50