1-	N26-17W	13.22	M
	N63-43E	30.00	"
	S26-17E	13.12	"
4-	S63-32W	30.00	"

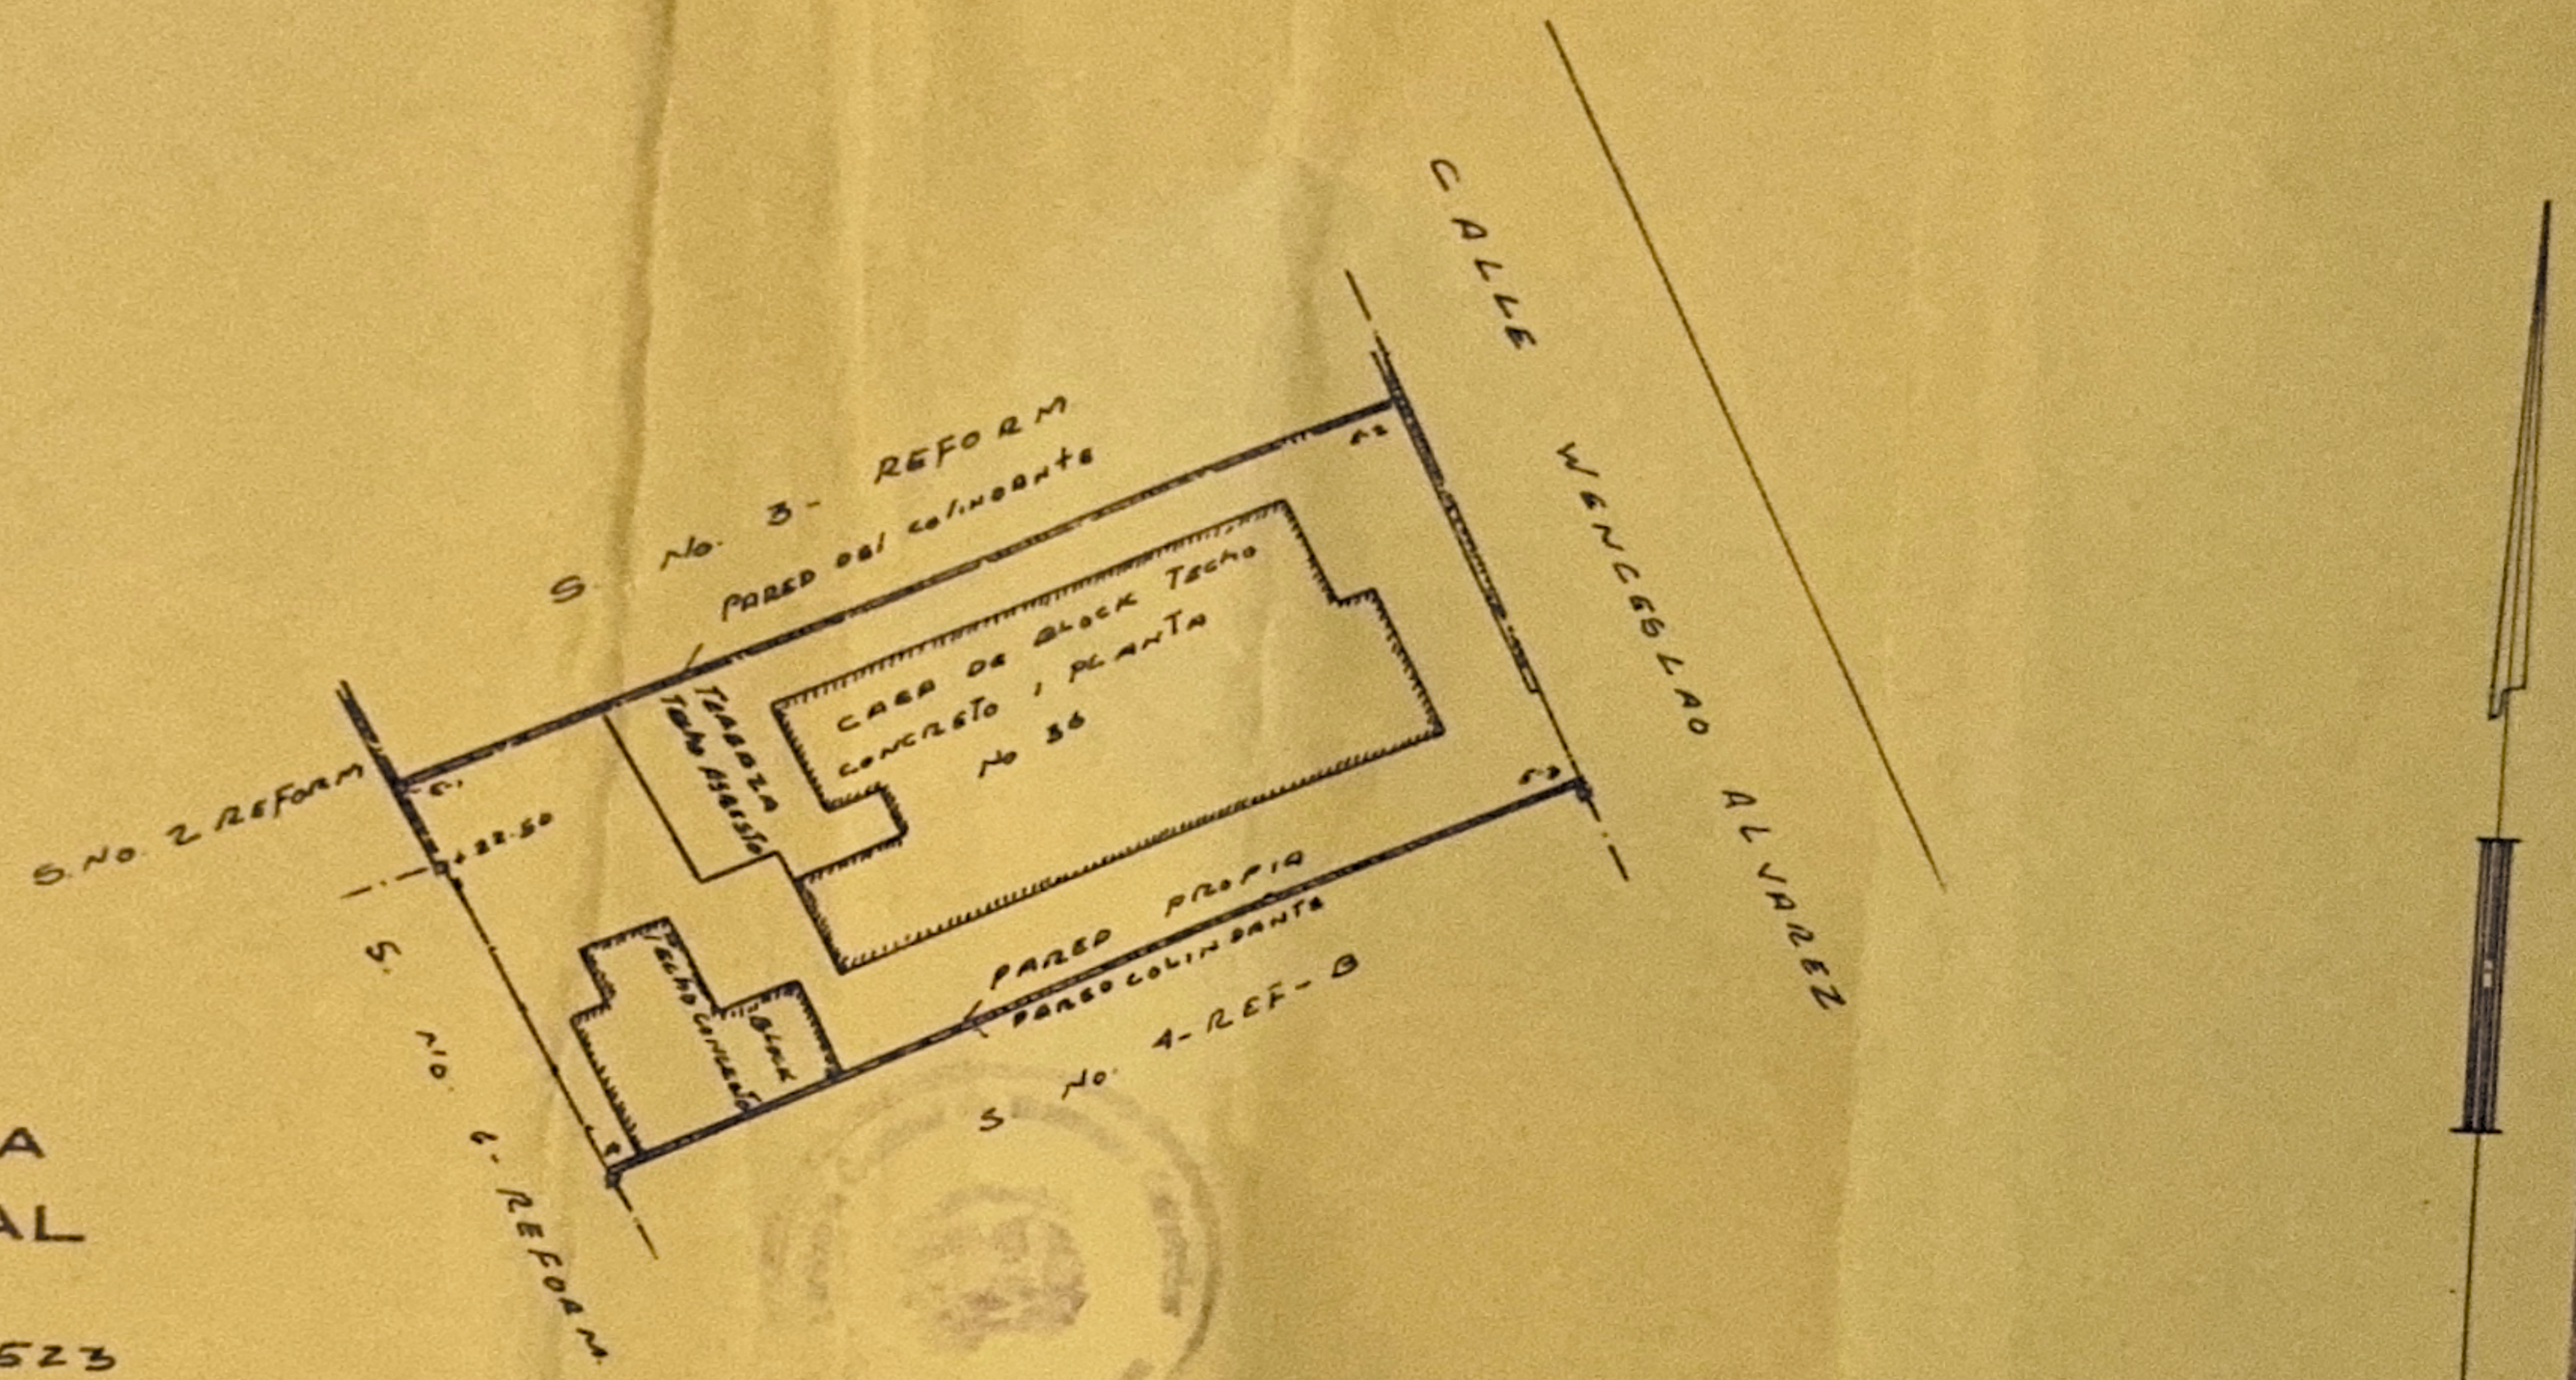

REPUBLICA DOMINICANA

MENSURA CATASTRAL

PARCELA No.

SOLAR No. 4-REFA MANZANA No. 523

D. C. No. 1 DE 1 DISTRITO NACIONAL

SECCION LUGAR: SANTO DOMINGO

PROVINCIA DE

ANTIGUO D. C. No.

PRIORIDAD DE FECHA:

RECLAMANTE:

PROPIEDAD DE: FLOR MARIA MARTINEZ VDA. HERNANDEZ

RESOLUCION DE FECHA 1 DICIEMBRE-1975

AREA = 396.00 M² ESCALA: 1 = 300

FECHA: 7-ENERO-1976 PROYECTO

AGRIMENSOR DIRECTOR GENERAL