



LOCALIZACIÓN

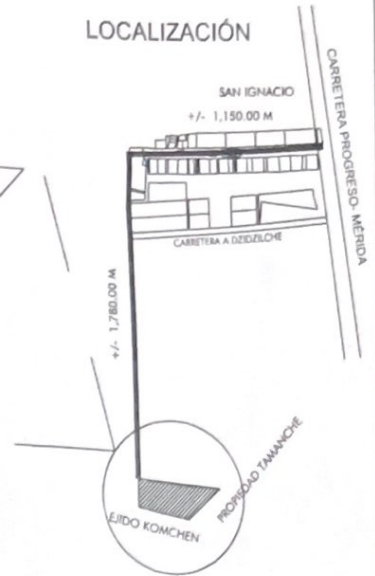

VIALIDAD

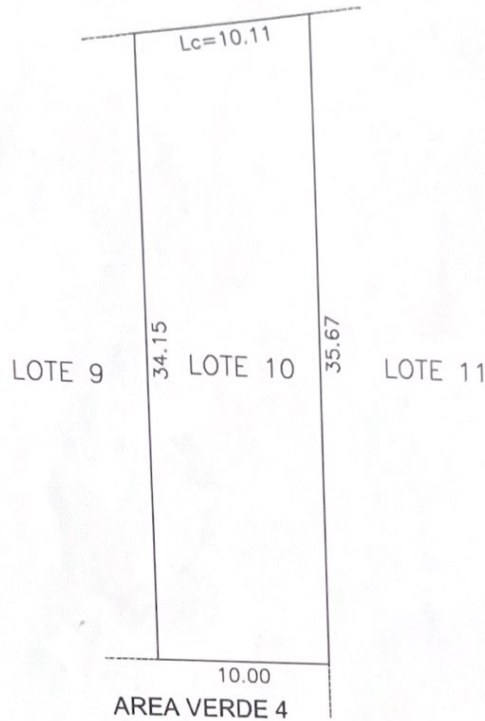

ESCALA 1:300	REVISÓ	AREAS TOTALES		SUP. (M2)	NO. CATASTRAL:	6980
DIBUJÓ: -  REGISTRO: -		TERRENO TOTAL	68,482.69		TABLAJE:	6980
		TERRENO EXCLUSIVO	41,427.36		LOTE:	
		TERRENO COMUN	27,055.33		CONDOMINIO:	AIRE PURO
		CONSTRUCCIÓN TOTAL	679.75		LOCALIDAD:	SAN IGNACIO
		CONSTRUCCIÓN EXCLUSIVA	0.00		MUNICIPIO:	PROGRESO
		CONSTRUCCIÓN COMUN	679.75		USO:	SOLAR
		CUOTA DE PARTICIPACION	0.84244%		CLASE:	RUSTICO
		UNIDAD DE PROP. EXCLUSIVA	SUP. (M2)		VALOR CATASTRAL:	
		TERRENO EXCLUSIVO	349.00			
		TERRENO COMUN	227.92			
		CONSTRUCCIÓN EXCLUSIVA	0.00			
		CONSTRUCCIÓN COMUN	5.73			
NOTA: ESTE FORMATO ES UNICAMENTE PARA EL USO DE PLANOS DE PREDIOS FORMADOS BAJO EL REGIMEN DE PROPIEDAD EN CONDOMINIO						
FECHA: 21 DE ENERO DE 2021						

*Handwritten signature*