


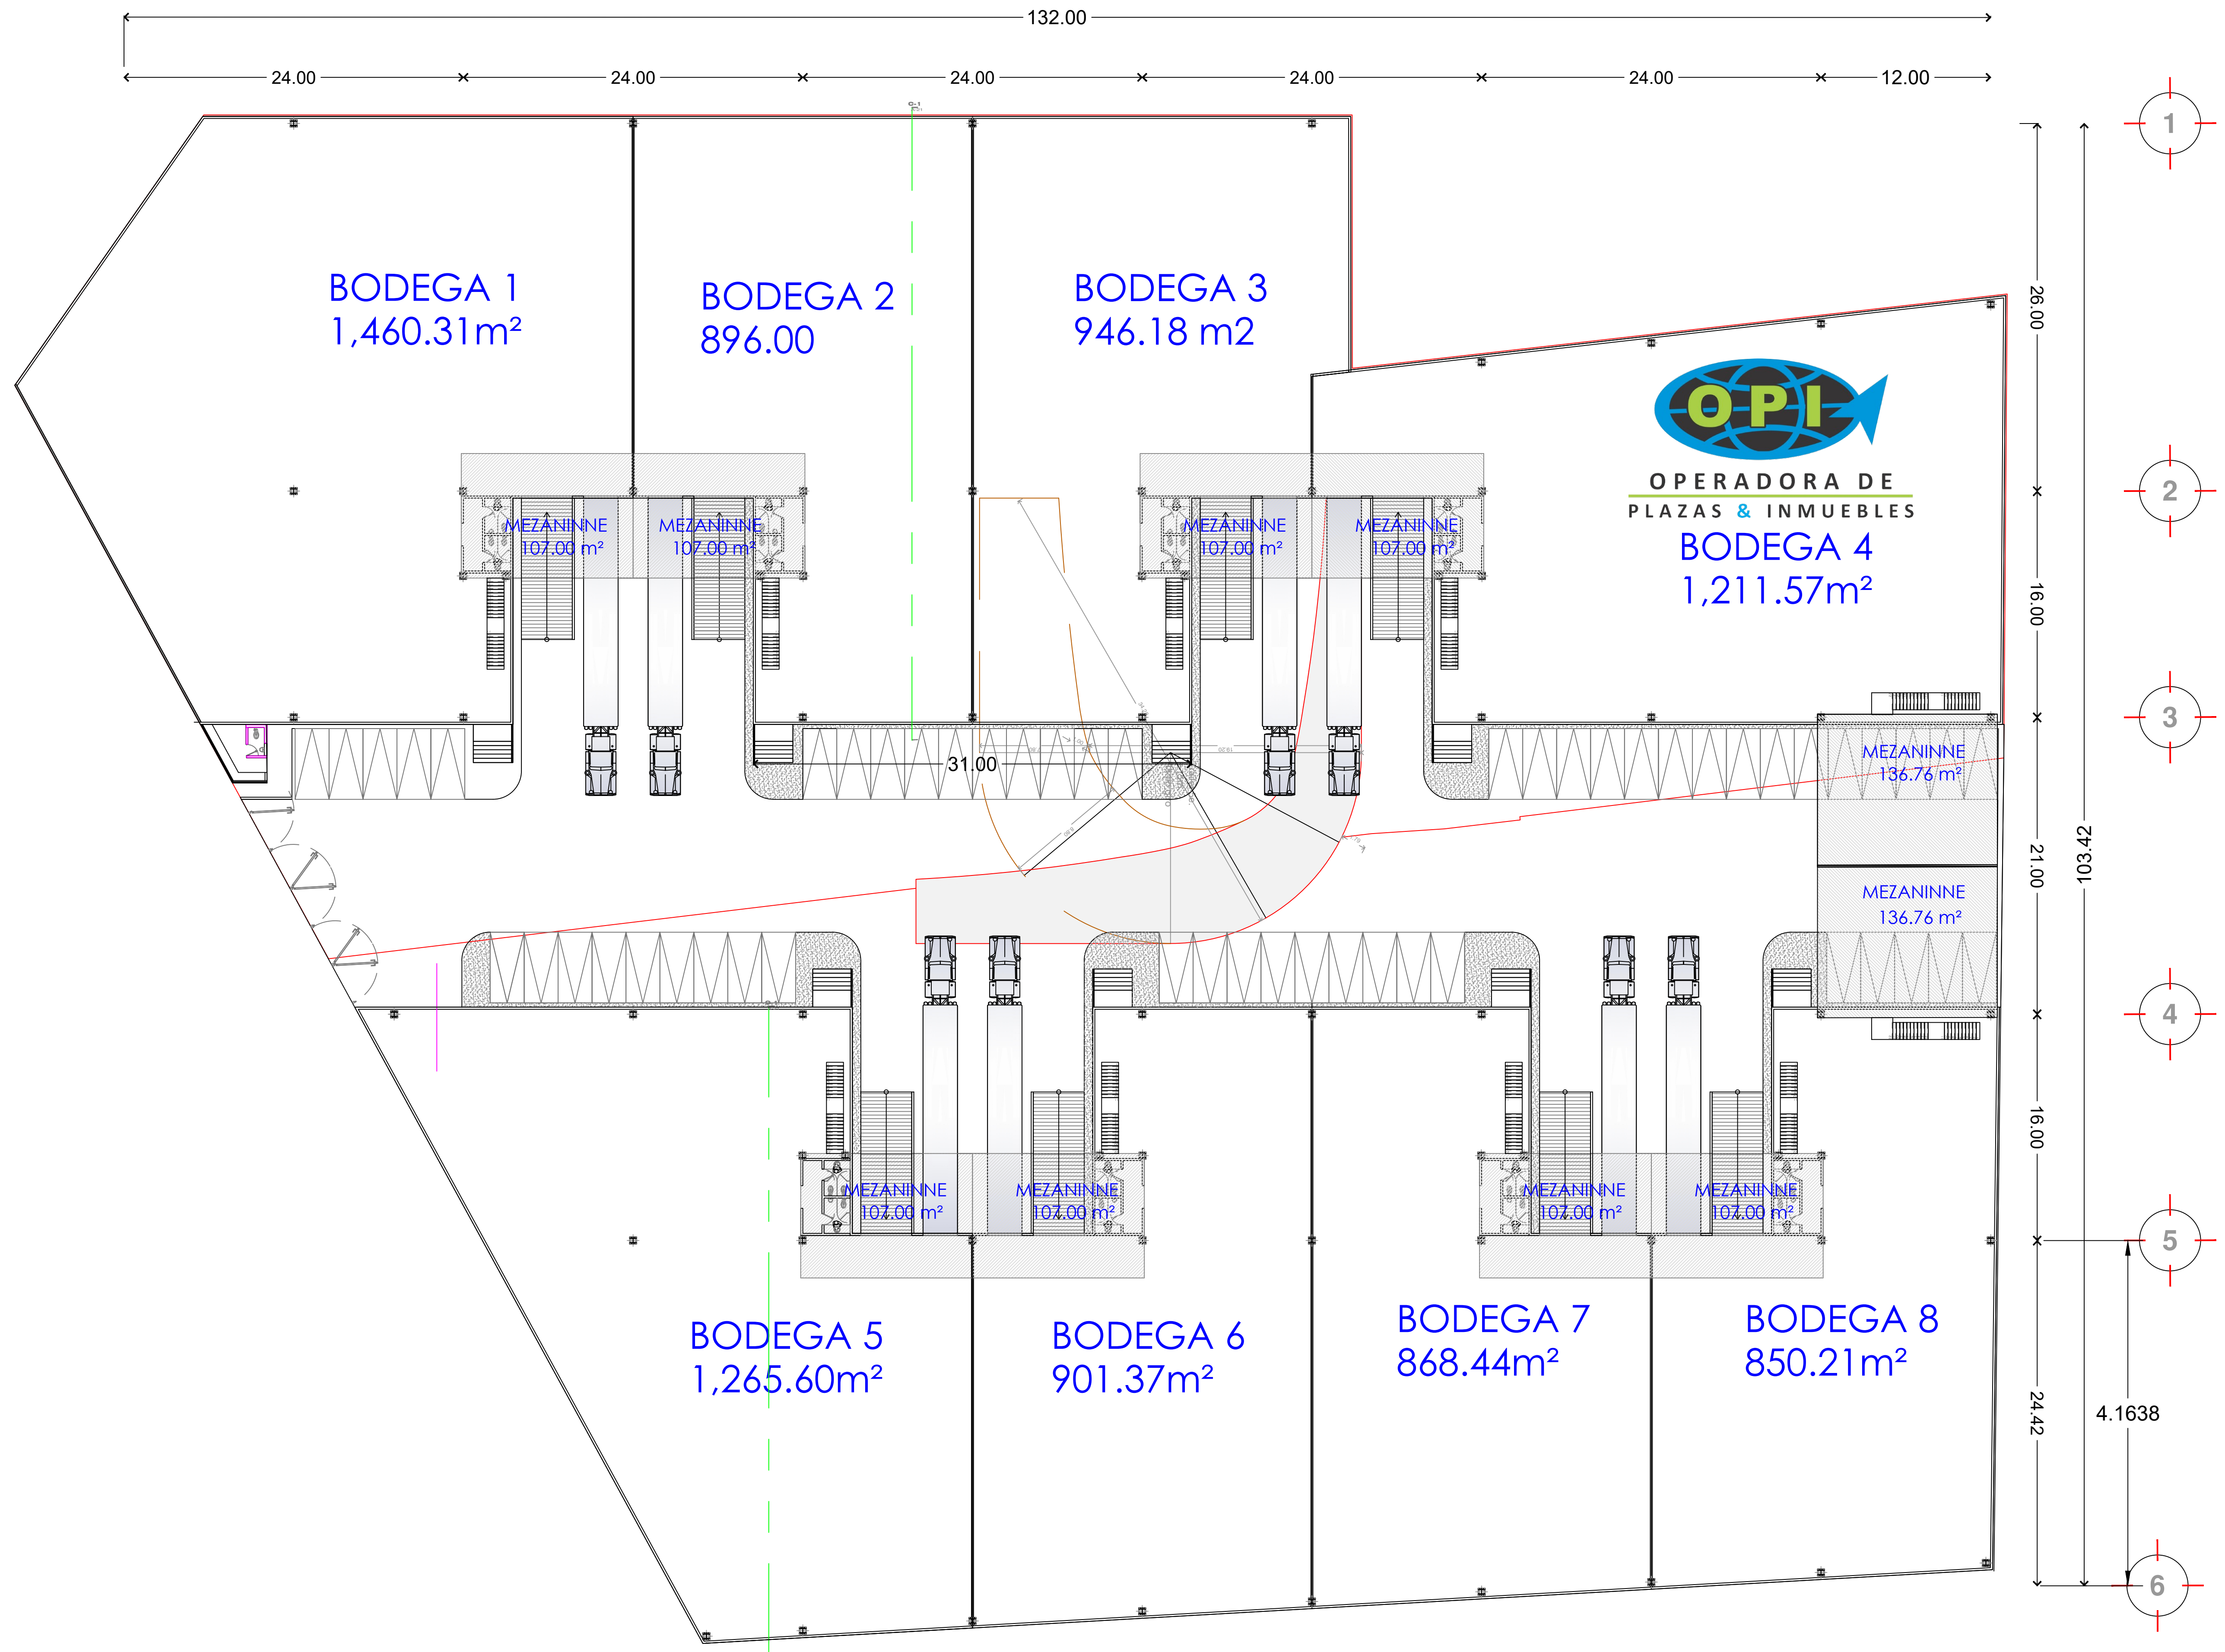

Planta General Arquitectonico.
Acot. en metros Escala 1:500