INSCRIPCIÓN: 6-1694701-2013

Fecha : 22/10/2013 07:38:17
Registrador: HUBER VARGAS RAMIREZ
77CF7480BA4CFFBCDC792E8562E64B3A

Catastro Nacional
2013-79948-C
17/10/2013 08:24:49
Reingreso

Catastro Nacional
2013-79948-C
24/09/2013 08:14:05

DERROTERO				
LINEA	AZIMUT		DISTANCIA	
	°	'	m.	cm.
1 - 2	64	18	14	40
2 - 3	75	45	14	80
3 - 4	29	34	27	27
4 - 5	291	50	78	06
5 - 1	153	10	70	20

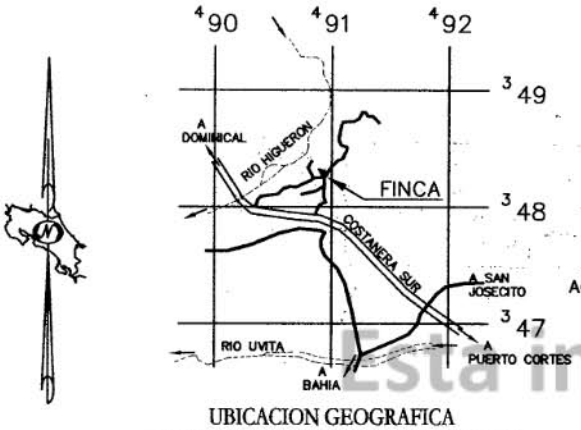

UBICACION GEOGRAFICA
HOJAS DOMINICAL Y REPUNTA ESCALA 1:50000

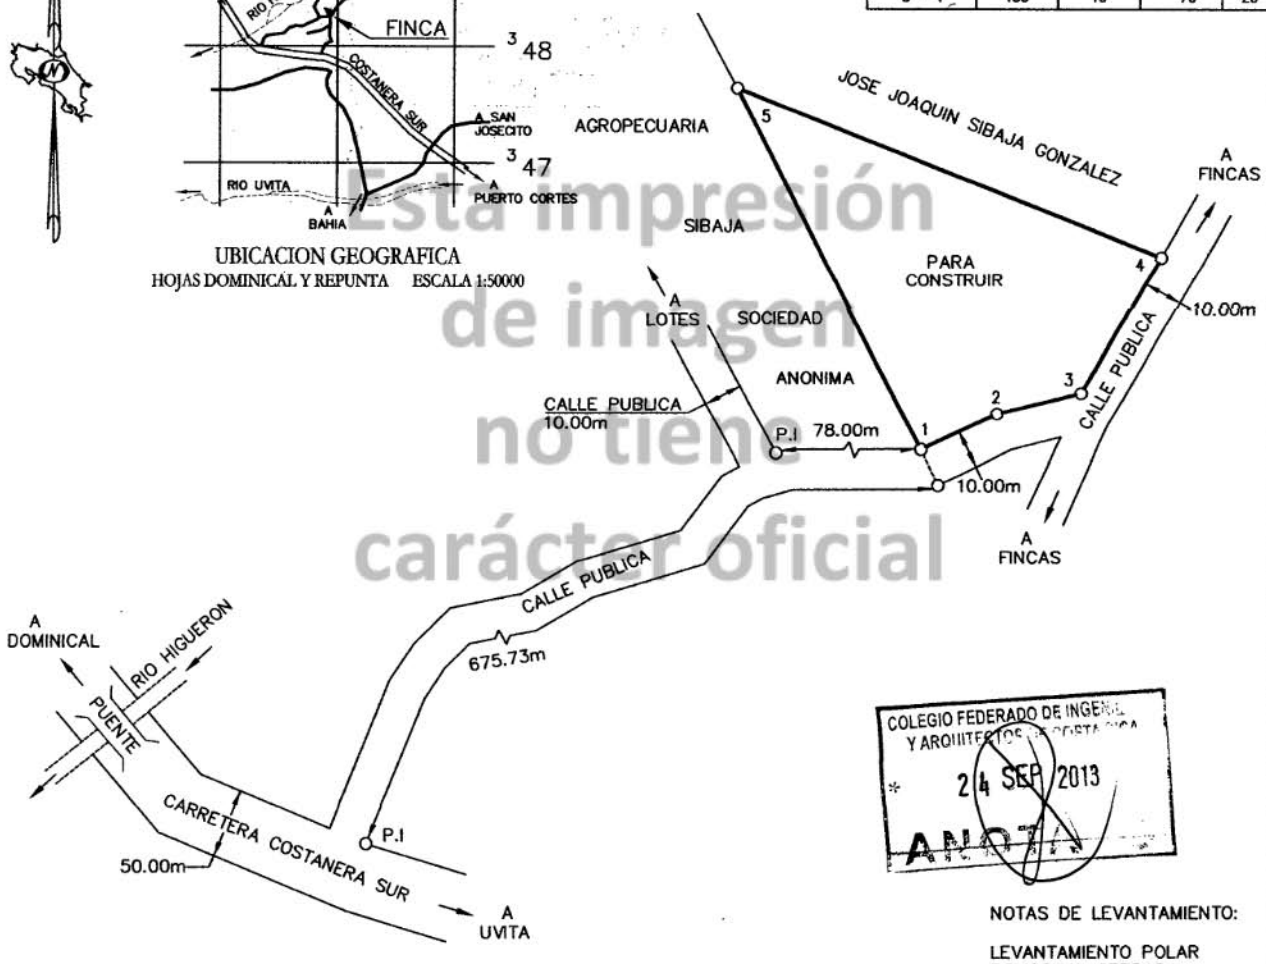

Esta impresión de imagen no tiene carácter oficial

COLEGIO FEDERADO DE INGENIEROS Y ARQUITECTOS DE COSTA RICA
24 SEP 2013
ANOTADO

NOTAS DE LEVANTAMIENTO:

LEVANTAMIENTO POLAR
POLIGONAL CERRADA
ERROR ANGULAR: 00°01'
ERROR LINEAL: 0.01m

NOTAS
* LOS LINDEROS SON EXISTENTES.
* TODAS LAS MEDIDAS ESTAN DADAS EN METROS.
* MODIFICA AL PLANO CATASTRADO No. P-689668-2001.
* DISTANCIA FRENTE A CALLE PUBLICA ENTRE PUNTOS 1-4=56.47m.
* ESTE PLANO SERVIRA UNICAMENTE PARA INSCRIBIR EL INMUEBLE. UNA VEZ INSCRITO EL FRACCIONAMIENTO RESPECTIVO, EL PLANO SURTIRA LOS EFECTOS JURIDICOS CORRESPONDIENTES DESDE LA FECHA DE SU INSCRIPCION EN EL CATASTRO.

SITUADO EN: UVITA
DISTRITO: 4° BAHIA BALLENA
CANTON: 5° OSA
PROVINCIA: 6° PUNTARENAS

TOPOGRAFO ASOCIADO: HUGO ELIZONDO MORALES T.A.4414.

PROTOCOLO
TOMO: 18042
FOLIO: 170

ESCALA: 1 : 1000
FECHA: SETIEMBRE-2013

AREA:
2045m²

ES PARTE DE FOLIO REAL No.
6 125953-000

AREA SEGUN REGISTRO PUBLICO:
16983.18m²

LOTE 7