


MODIFICACION DE PROYECTO:  
**EDIFICIO 2**

UBICACION:  
AV. JORGE JIMENEZ CANTU No. 1 FRACCIONAMIENTO HACIENDA DE VALLESCONDDO, ATIZAPAN DE ZARAGOZA, ESTADO DE MEXICO, CP 52937.

**CUADRO DE AREAS**

SUPERFICIE DE TERRENO:	1,490.00 M2
SUPERFICIE AUTORIZADA DE CONSTRUCCION:	1,308.45 M2
MEDIANTE LICENCIA 003010112	
SUPERFICIE DE CONSTRUCCION POR MODIFICACION DE PROYECTO:	1,300.00 M2
MEDIANTE LICENCIA:	2532/04/15
PROROGA	2490/04/16
PROROGA VIGENTE	3496/04/17
LICENCIA DE USO DE SUELO	DODU-LUS-38-2012
AUTORIZA EL USO DEL EDIFICIO COMO:	CU-ZE CENTRO URBANO
CACIONES DE ESTACIONAMIENTO:	44

RESPONSABLE DE PROYECTO  
ARQ. EDUARDO URRIOLAGOITIA SOSA  
DIBUJO: ARQ. LUIS DANIEL MARTINEZ  
REGISTRO DRO: SAOP/06/12/1159  
VIGENCIA 20 NOV 2018  
CEDULA PROFESIONAL: 3308709  
FECHA DE ELABORACION DEL PLANO:  
10/AGOSTO/2018

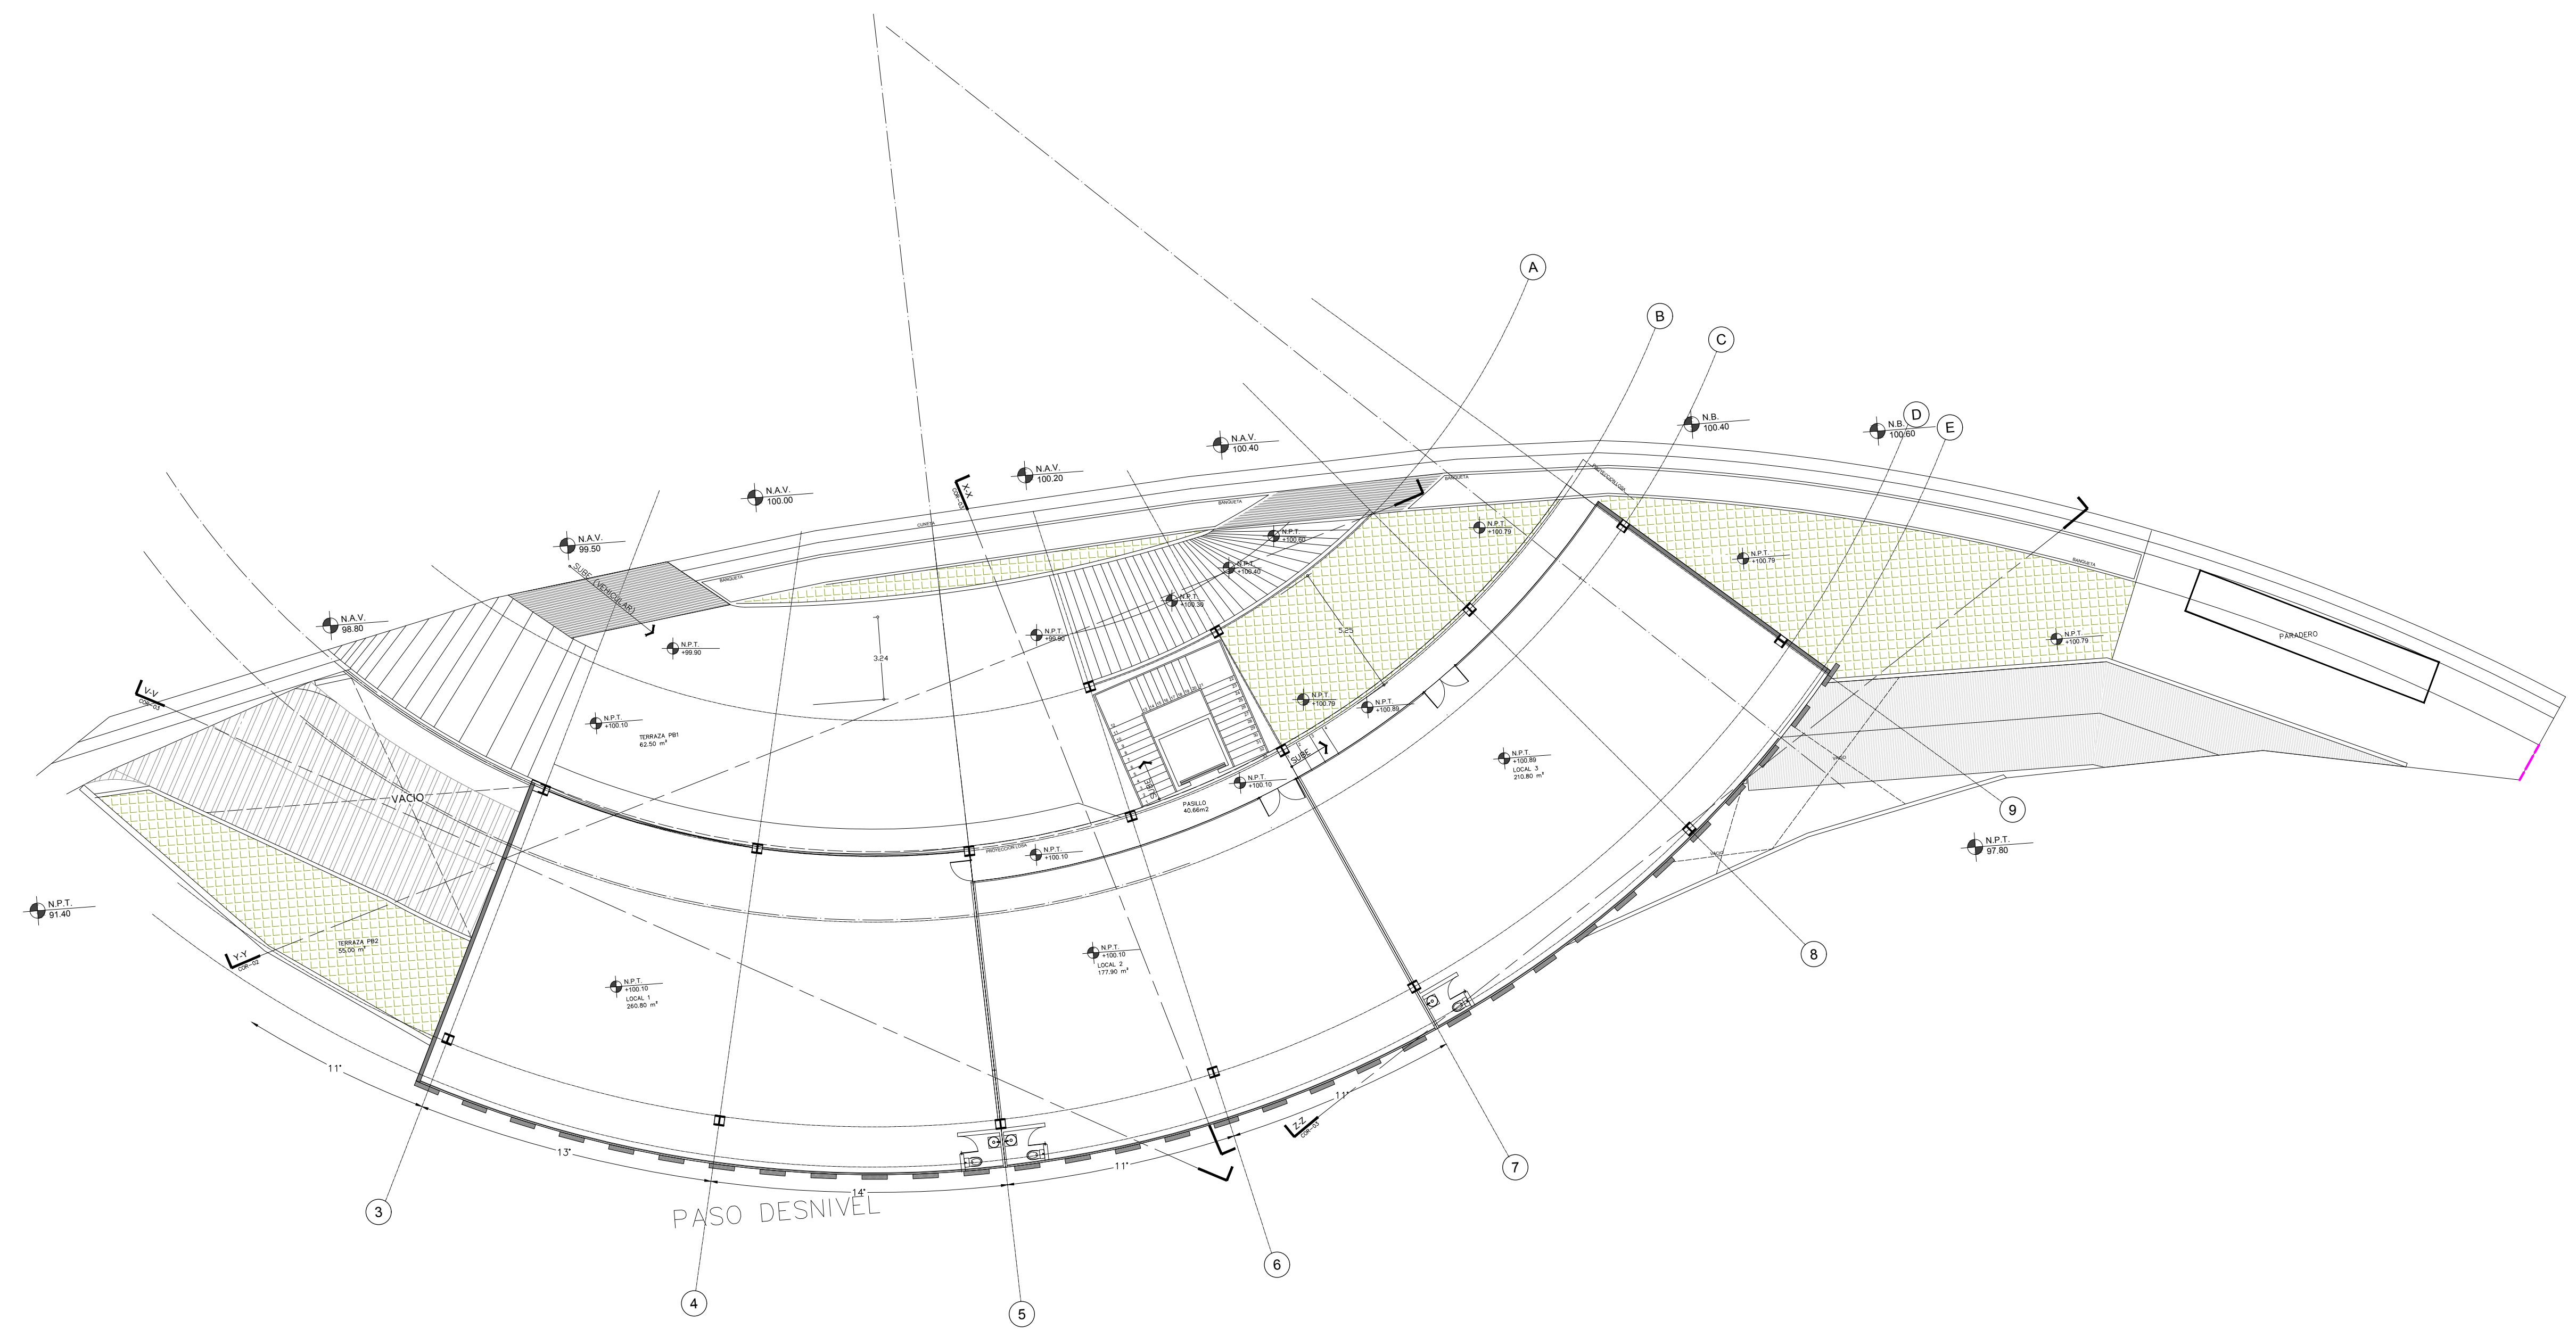

PLANTA BAJA

PLANTA BAJA

PB-02

Rev: E

ESCALA: SIN ACOTACION: METROS COTAS: EJES Y PAÑOS