

LOCALIZACION

NUM. CAT. 26355.
 CALLE 25
 NUMERO 321
 FRACC. MONTEBELLO
 LOC. MERIDA
 MUNICIPIO. MERIDA
 FOLIO - PTDA. -
 TOMO - VOL. -
 LIBRO -

DEST. HABITACIONAL
 CAMB. -
 ORIG. -
 CLASE URBANO
 REG. -
 GRAV. -

CONST.

ANTIGUO


A-R -
 A-E -
 A-M -
 A-C -
 A-S -
 A-L -

MODERNO

M-R -
 M-E -
 M-M -
 M-C -
 M-S -
 M-L -

INDUSTRIAL

I-E -
 I-M -
 I-S -

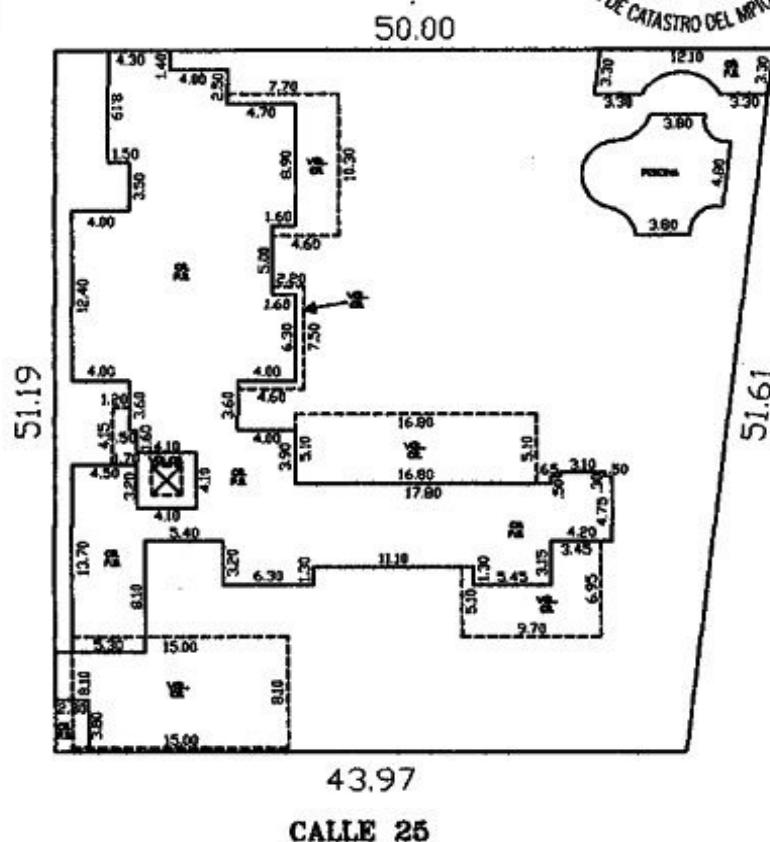

PROPIETARIO: ROSA MARIA ARCEO OCHOA

ESCALA: 1:500	DIBUJO J.A.C.S.
J. DE CARTOGRAFIA	PERITO VALUADOR
LEVANTO: -	-

J. DE PERITOS	J. DE PROCESOS
-	-

MÉRIDA, YUCATÁN A 20 DE JULIO DE 2007

Vxm²	FTE.	FDO.	IRREG.	V.R.	SUP. m²	VALOR DE LA FRACCION
-	-	-	-	-	2,432.95	\$ -
-	-	-	-	-	-	\$ -
-	-	-	-	-	-	\$ -
-	-	-	-	-	-	\$ -
-	-	-	-	-	-	\$ -
VALOR TOTAL DEL TERRENO						\$ -

GRUPO.	TIPO.	V x m²	SUP. m²	VALOR DE LA FRACCION
CR.	P.B.	-	926.00	\$ -
VOL. CR.	P.B.	-	400.00	\$ -
PISCINA	-	-	90.00 m²	\$ -
-	-	-	-	\$ -
-	-	-	-	\$ -
VALOR TOTAL DE CONSTRUCCION				\$ -
VALOR TOTAL DEL PREDIO				\$ -
VALOR CATASTRAL				\$ -