
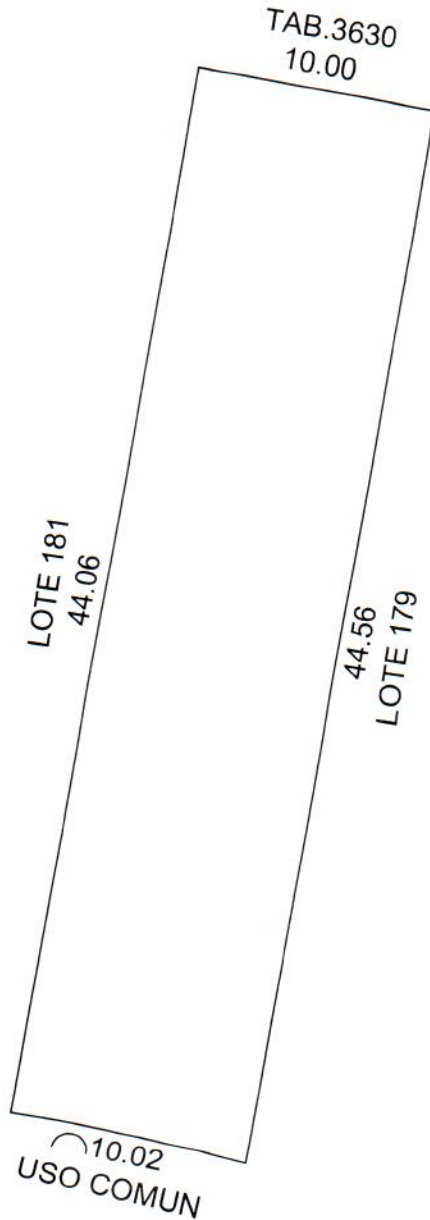



**LOCALIZACIÓN**

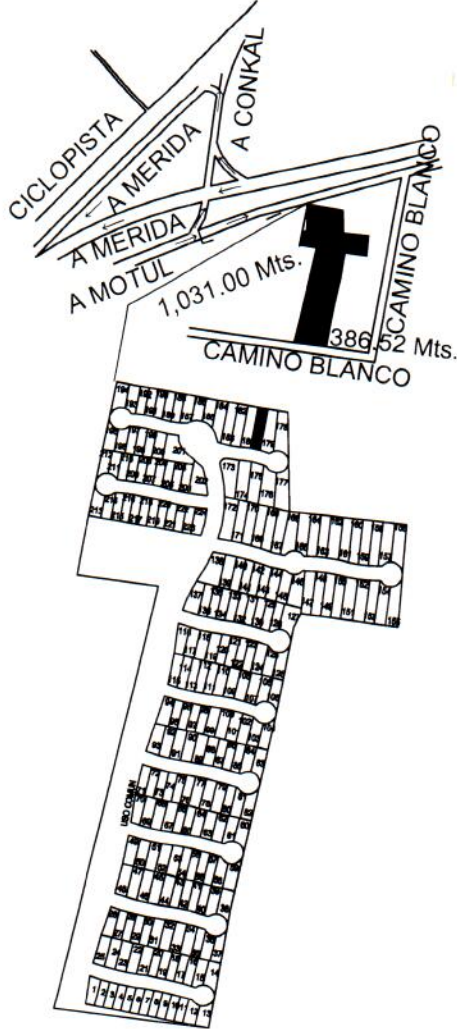

ESCALA 1: 300

DIBUJO:    JOSE ISMAEL POLANCO FLORES CLAVE: IDC19-PF01	AREAS TOTALES		SUPERFICIES	NO. CAT.	8725
	TERRENO	113,099.89 M2		FINCA	
PERITO VALUADOR:	REVISÓ:	CONSTRUCCIÓN	00.00	TABLAJE	8725
		USO PRIVADO ( TERRENO )	73,189.53	COL.	
		COMÚN DE TERRENO	39,910.36	LOTE.	180
		COMÚN DE CONSTRUCCIÓN	386.25 M2	NIVEL	
		CUOTA DE PARTICIPACION	0.60397 %	CONDOMINIO ZENDERA	
		AREAS DEL DEPARTAMENTO		LOCALIDAD	CONKAL
		USO PRIVADO ( TERRENO )	442.04 m2.	MUNICIPIO	CONKAL
		CONSTRUCCIÓN	00.00 m2.	USO	SOLAR
		COMÚN DE TERRENO	241.05 m2.	CLASE	RUSTICO
		COMÚN DE CONSTRUCCIÓN	2.33 m2.		
		AVALUO CATASTRAL			
		TERRENO TOTAL	m2.	\$	
		CONSTRUCCION TOTAL	m2.	\$	
CONKAL, YUCATAN A 16 DE ABRIL DE 2019		VALOR CATASTRAL TOTAL		\$	