

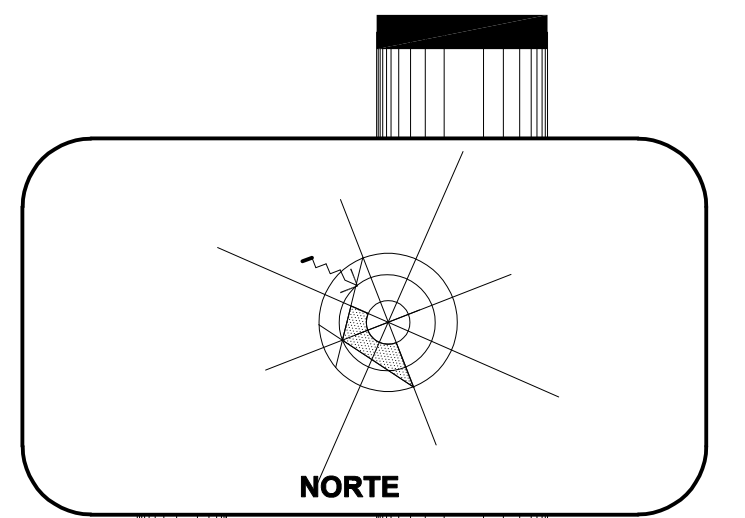


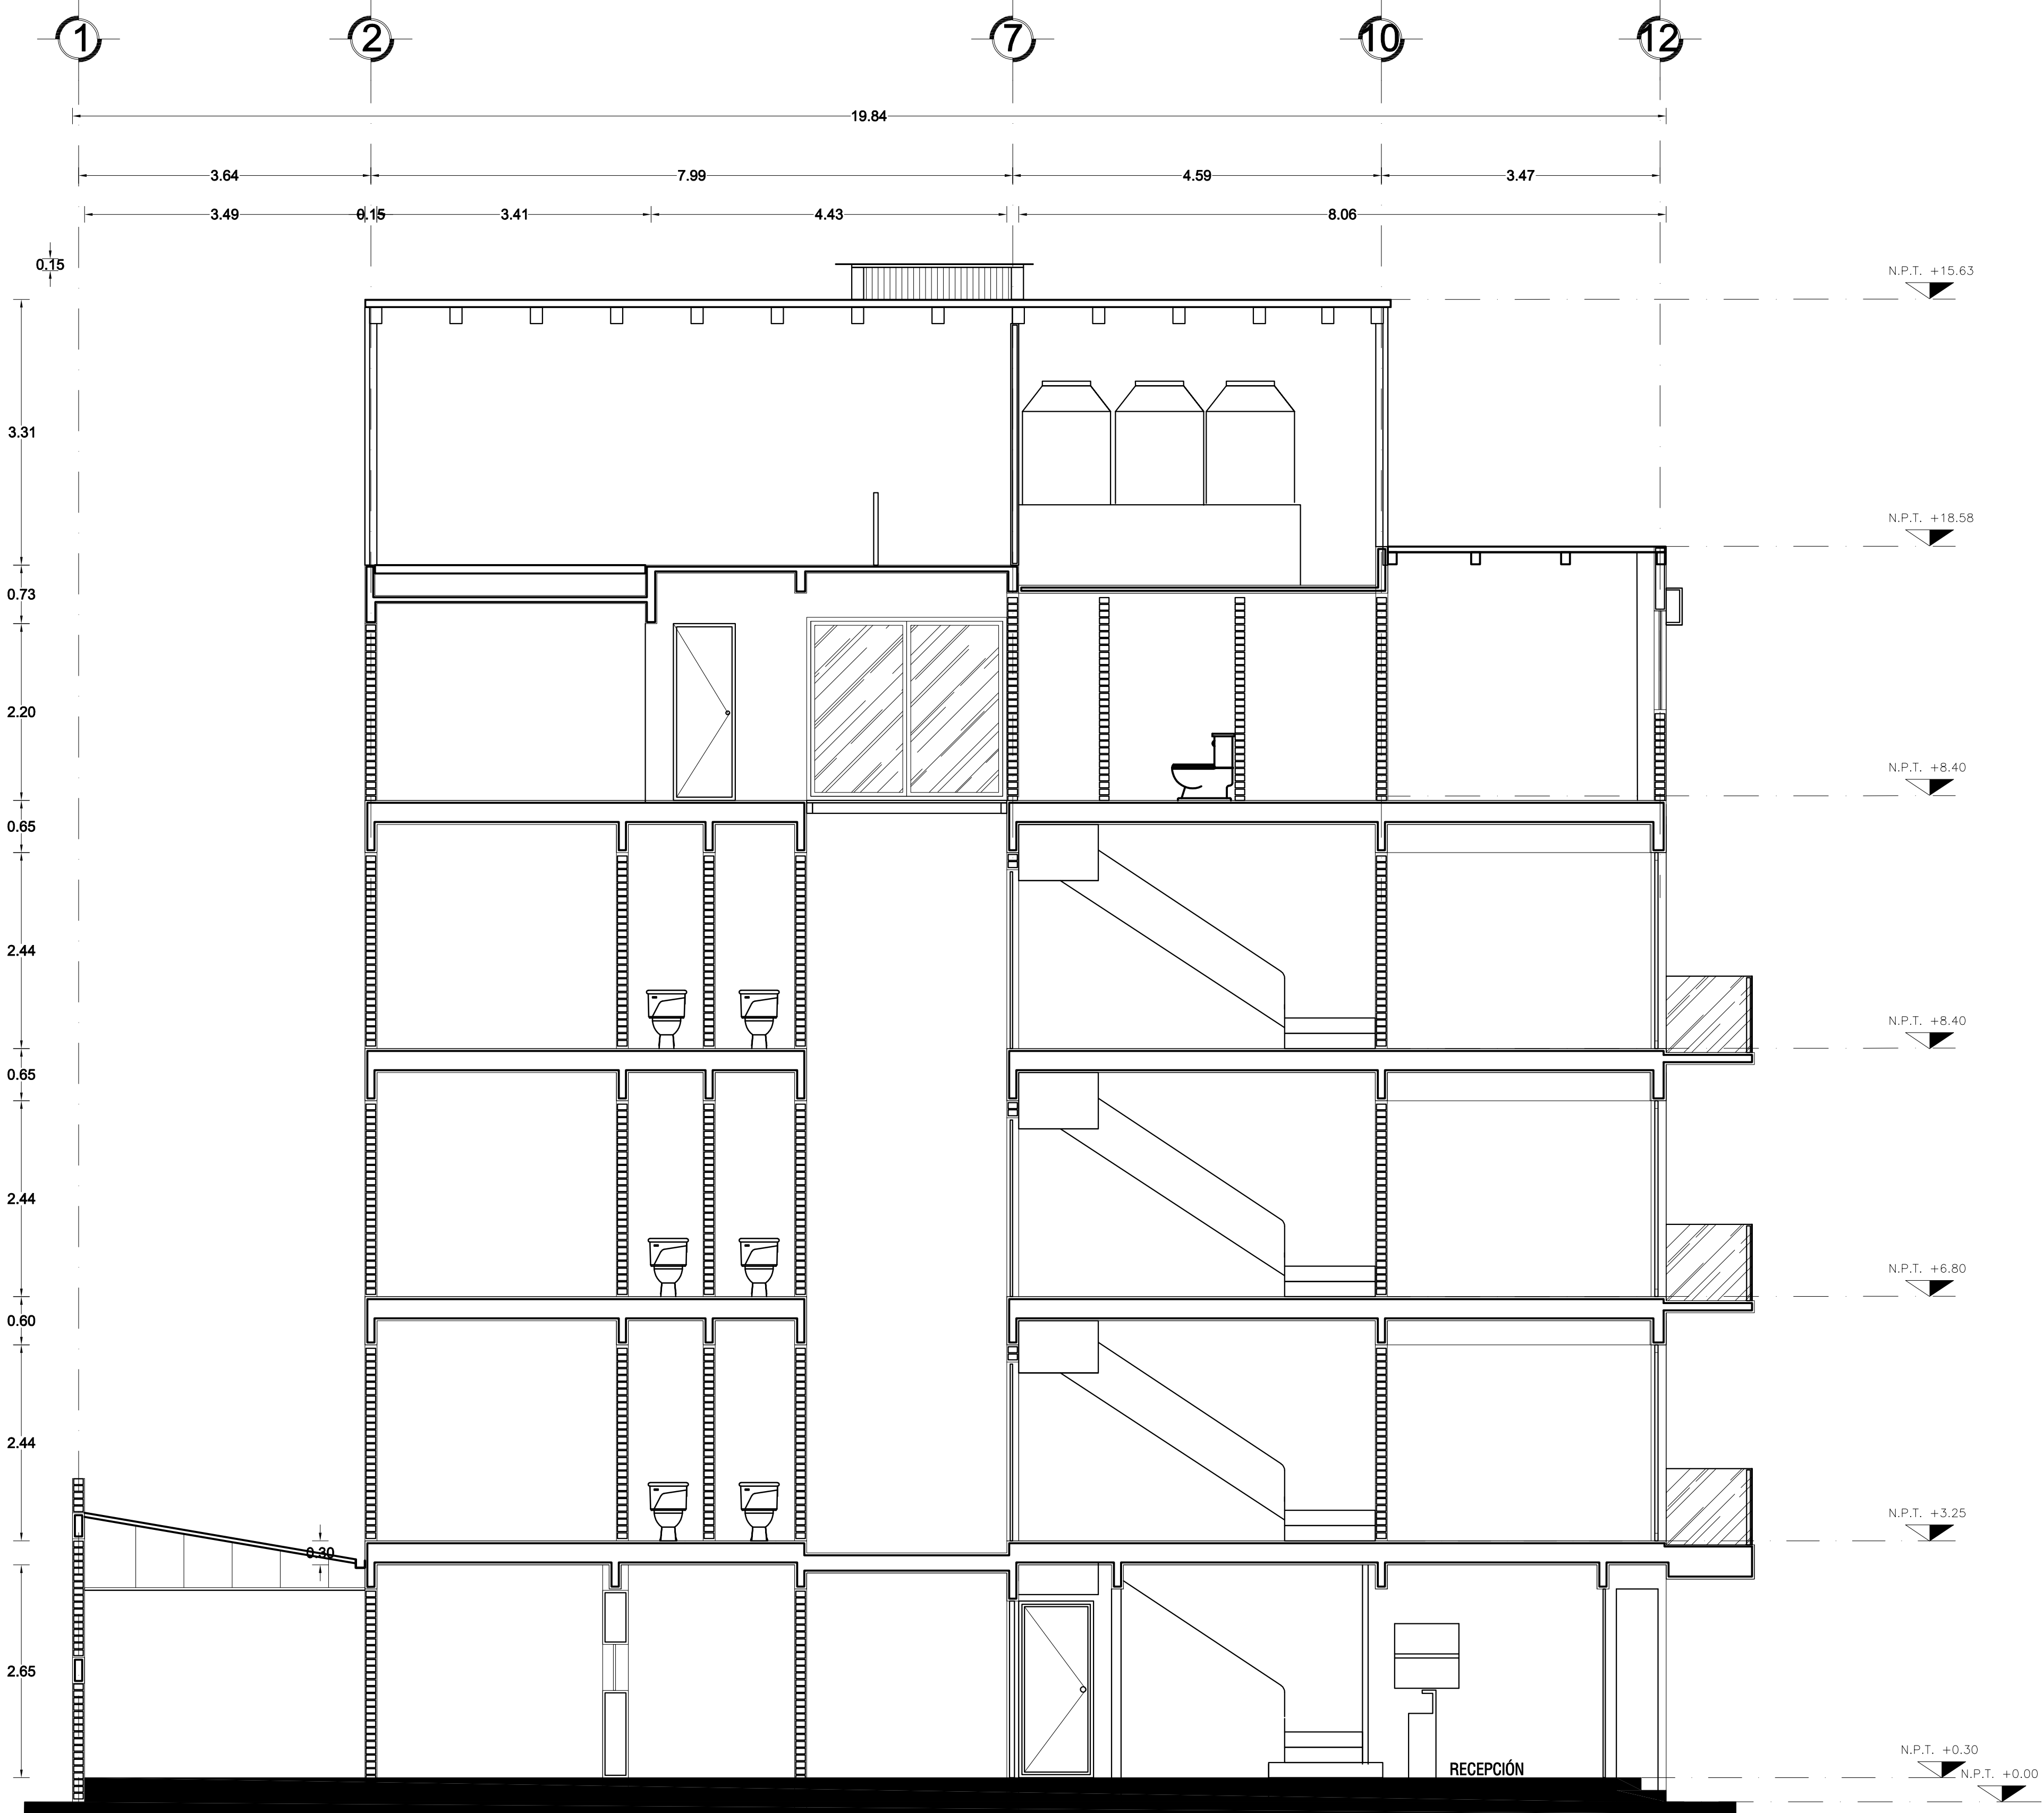

ESPECIFICACIONES	
CUADRO DE ÁREAS	
SUP. DEL TERRENO	160 M2
AREA CONSTRUIDA PLANTA BAJA	160 M2
AREA CONSTRUIDA PRIMER NIVEL	112.30 M2
AREA DE PATIOS PRIMER NIVEL	18.00 M2
AREA DE TERRAZA 1ER NIVEL	8.80 M2
AREA CONSTRUIDA SEGUNDO NIVEL	112.30 M2
AREA DE TERRAZA 2DO NIVEL	4.56 M2
AREA CONSTRUIDA TERCER NIVEL	112.30 M2
AREA DE TERRAZA 3ER NIVEL	4.56 M2
AREA CONSTRUIDA CUARTO NIVEL	117.50M2
AREA DE PATIO (REJILLAS)CUARTO NIVEL	12.00M2
AREA CONSTRUIDA QUINTO NIVEL	76.00M2
AREA TOTAL SIN TERRAZAS	720.4 M2
AREA TOTAL DE TERRAZAS	17.92 M2
AREA DE LOCAL COMERCIAL	69 M2

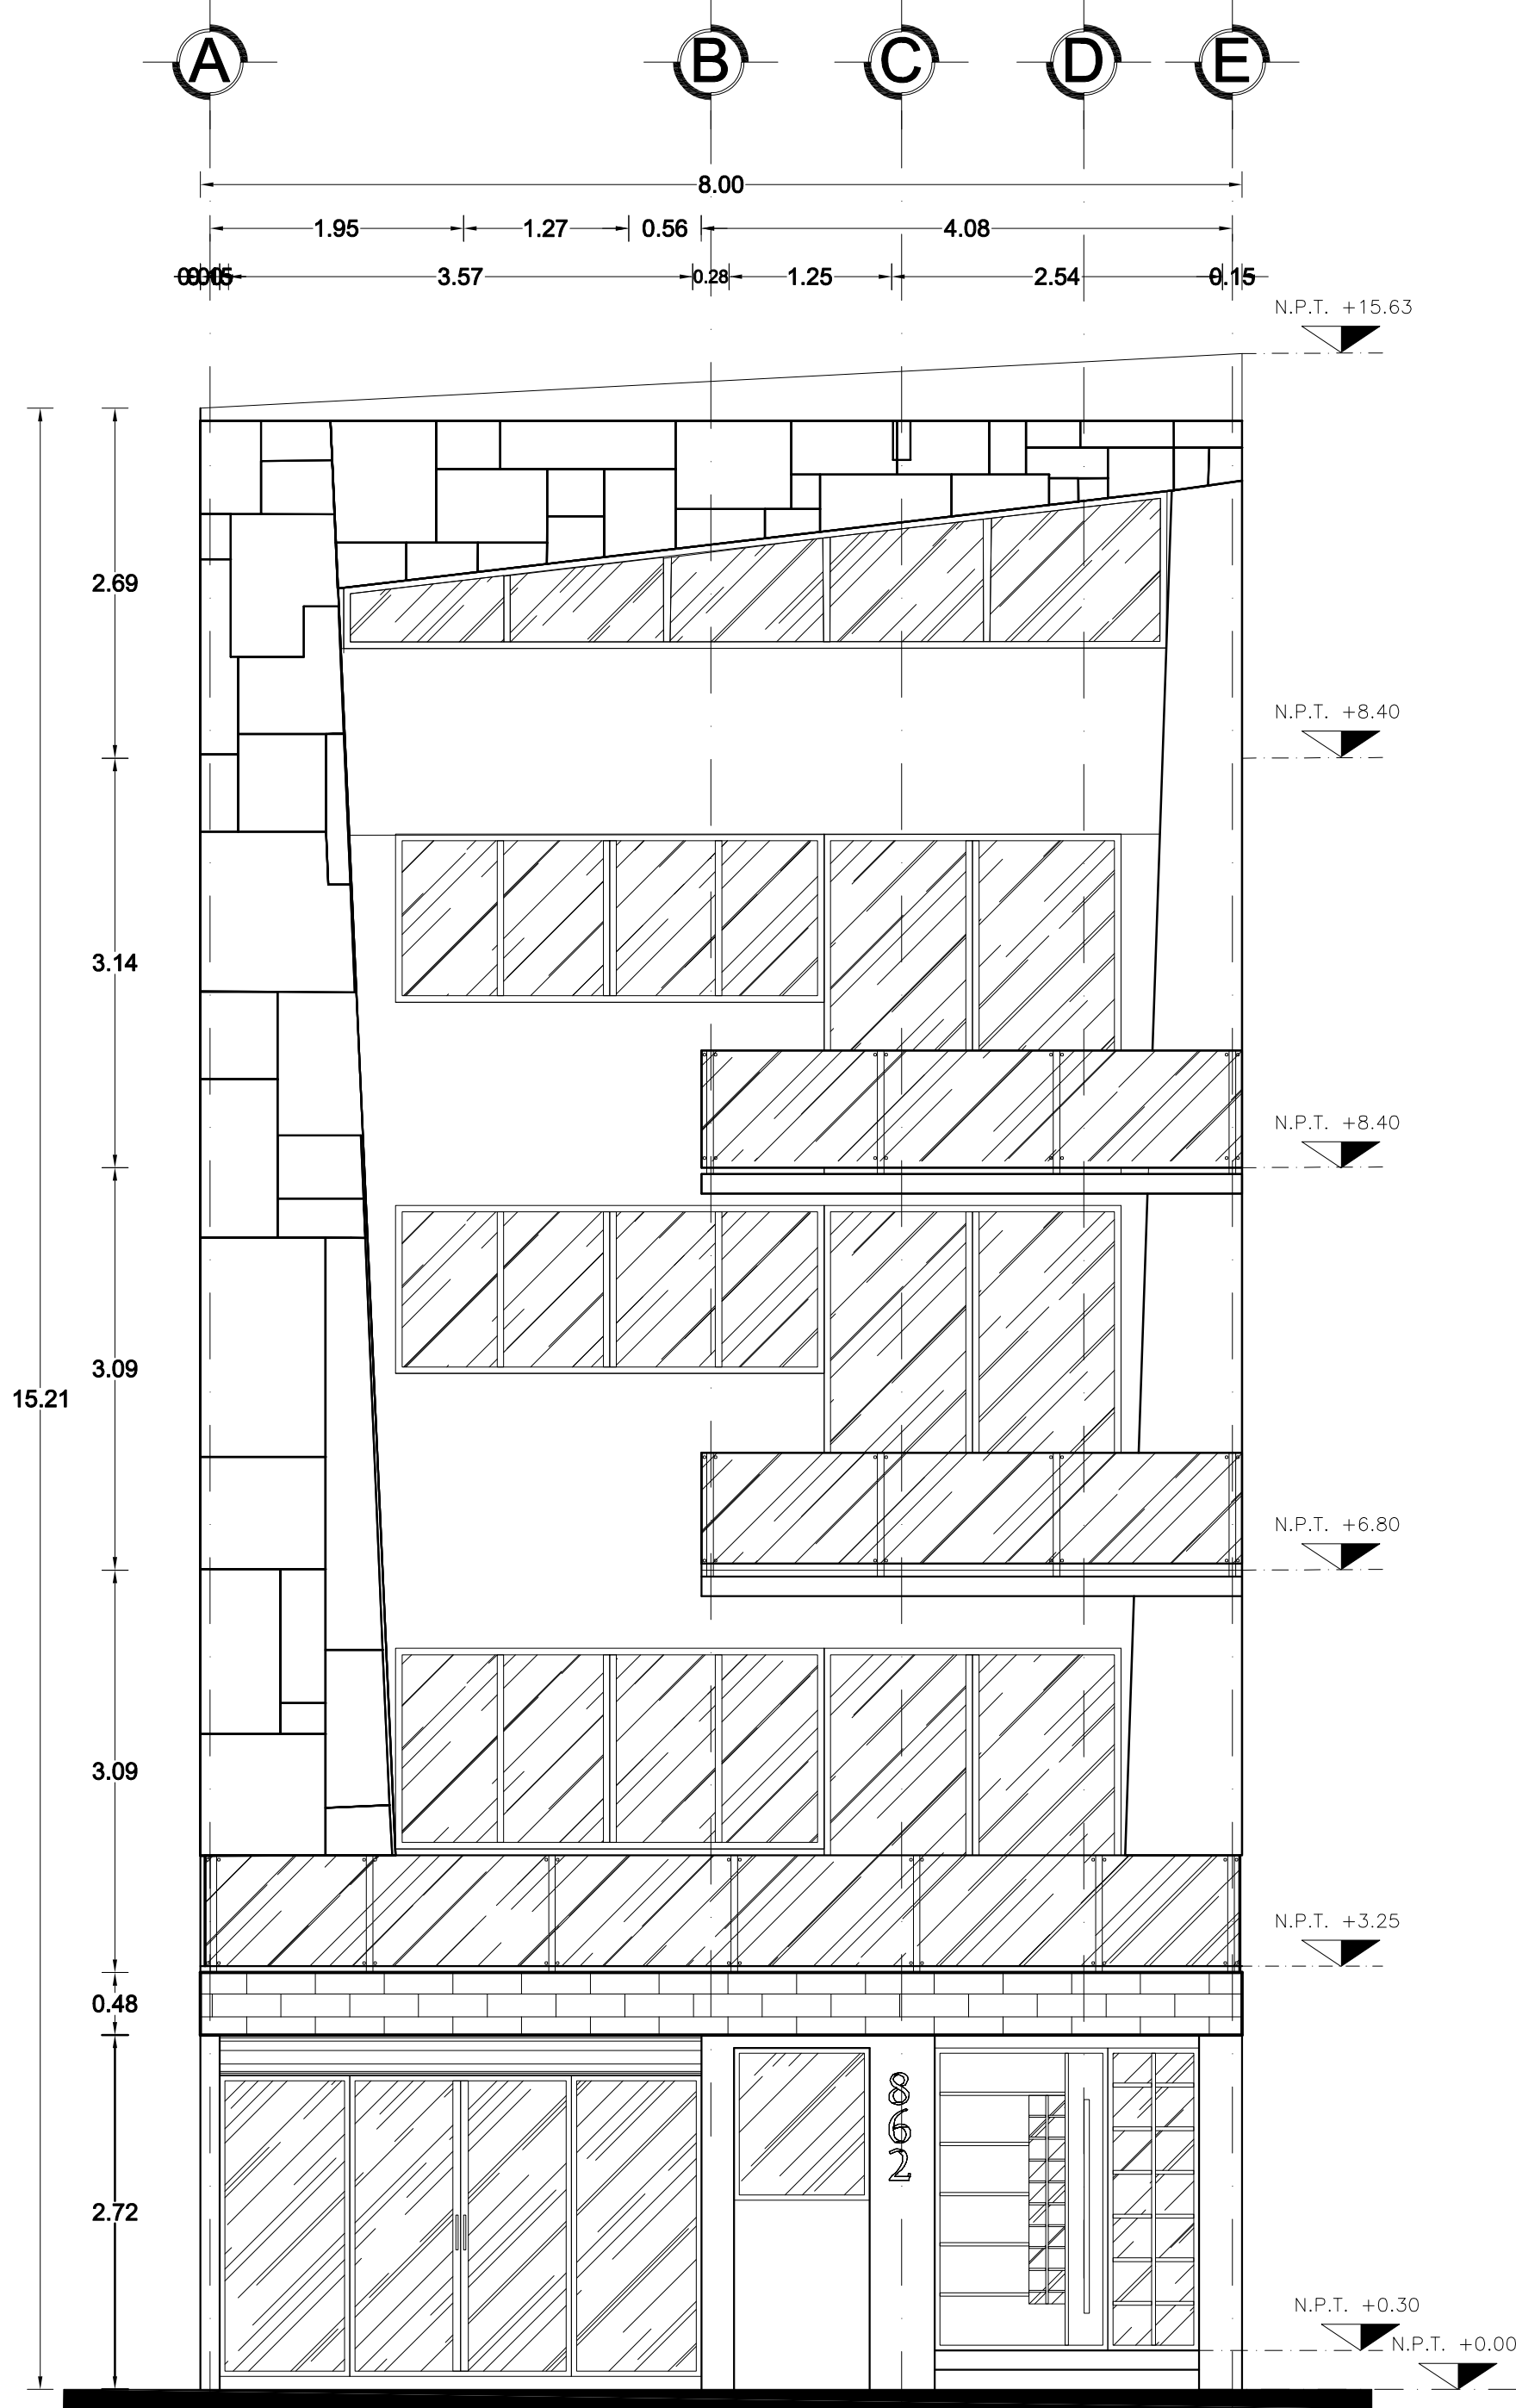

PROPIETARIO: TOROS NEZA, S.A. DE C.V.			
UBICACION:AV. CUAHUTEMOC NO. 862 COL. NARVARTE, BENITO JUAREZ			
CDMX		CP. 03020	
ESCALA	ACOTACION	FECHA	SUP.TOTAL DEL PREDIO
1:50	MTS	JUNIO 2024	160.00 M2
PLANO			
CORTE Y FACHADA			
PROYECTO		FIRMA DE PERITO	
ARQ. Celena Loera L.			