
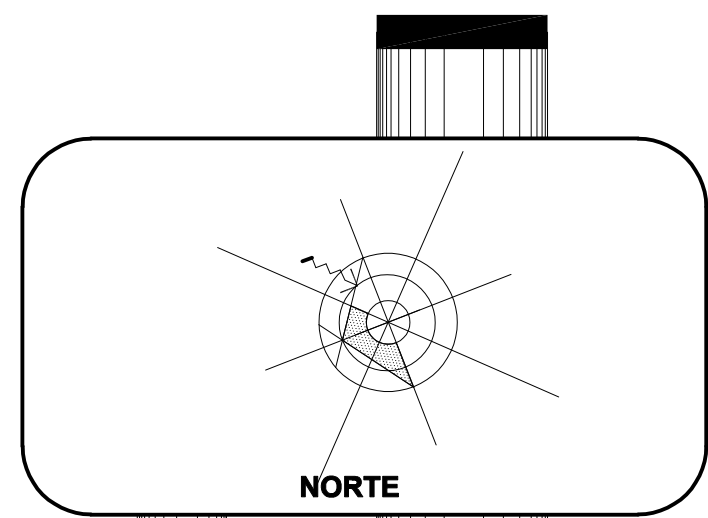
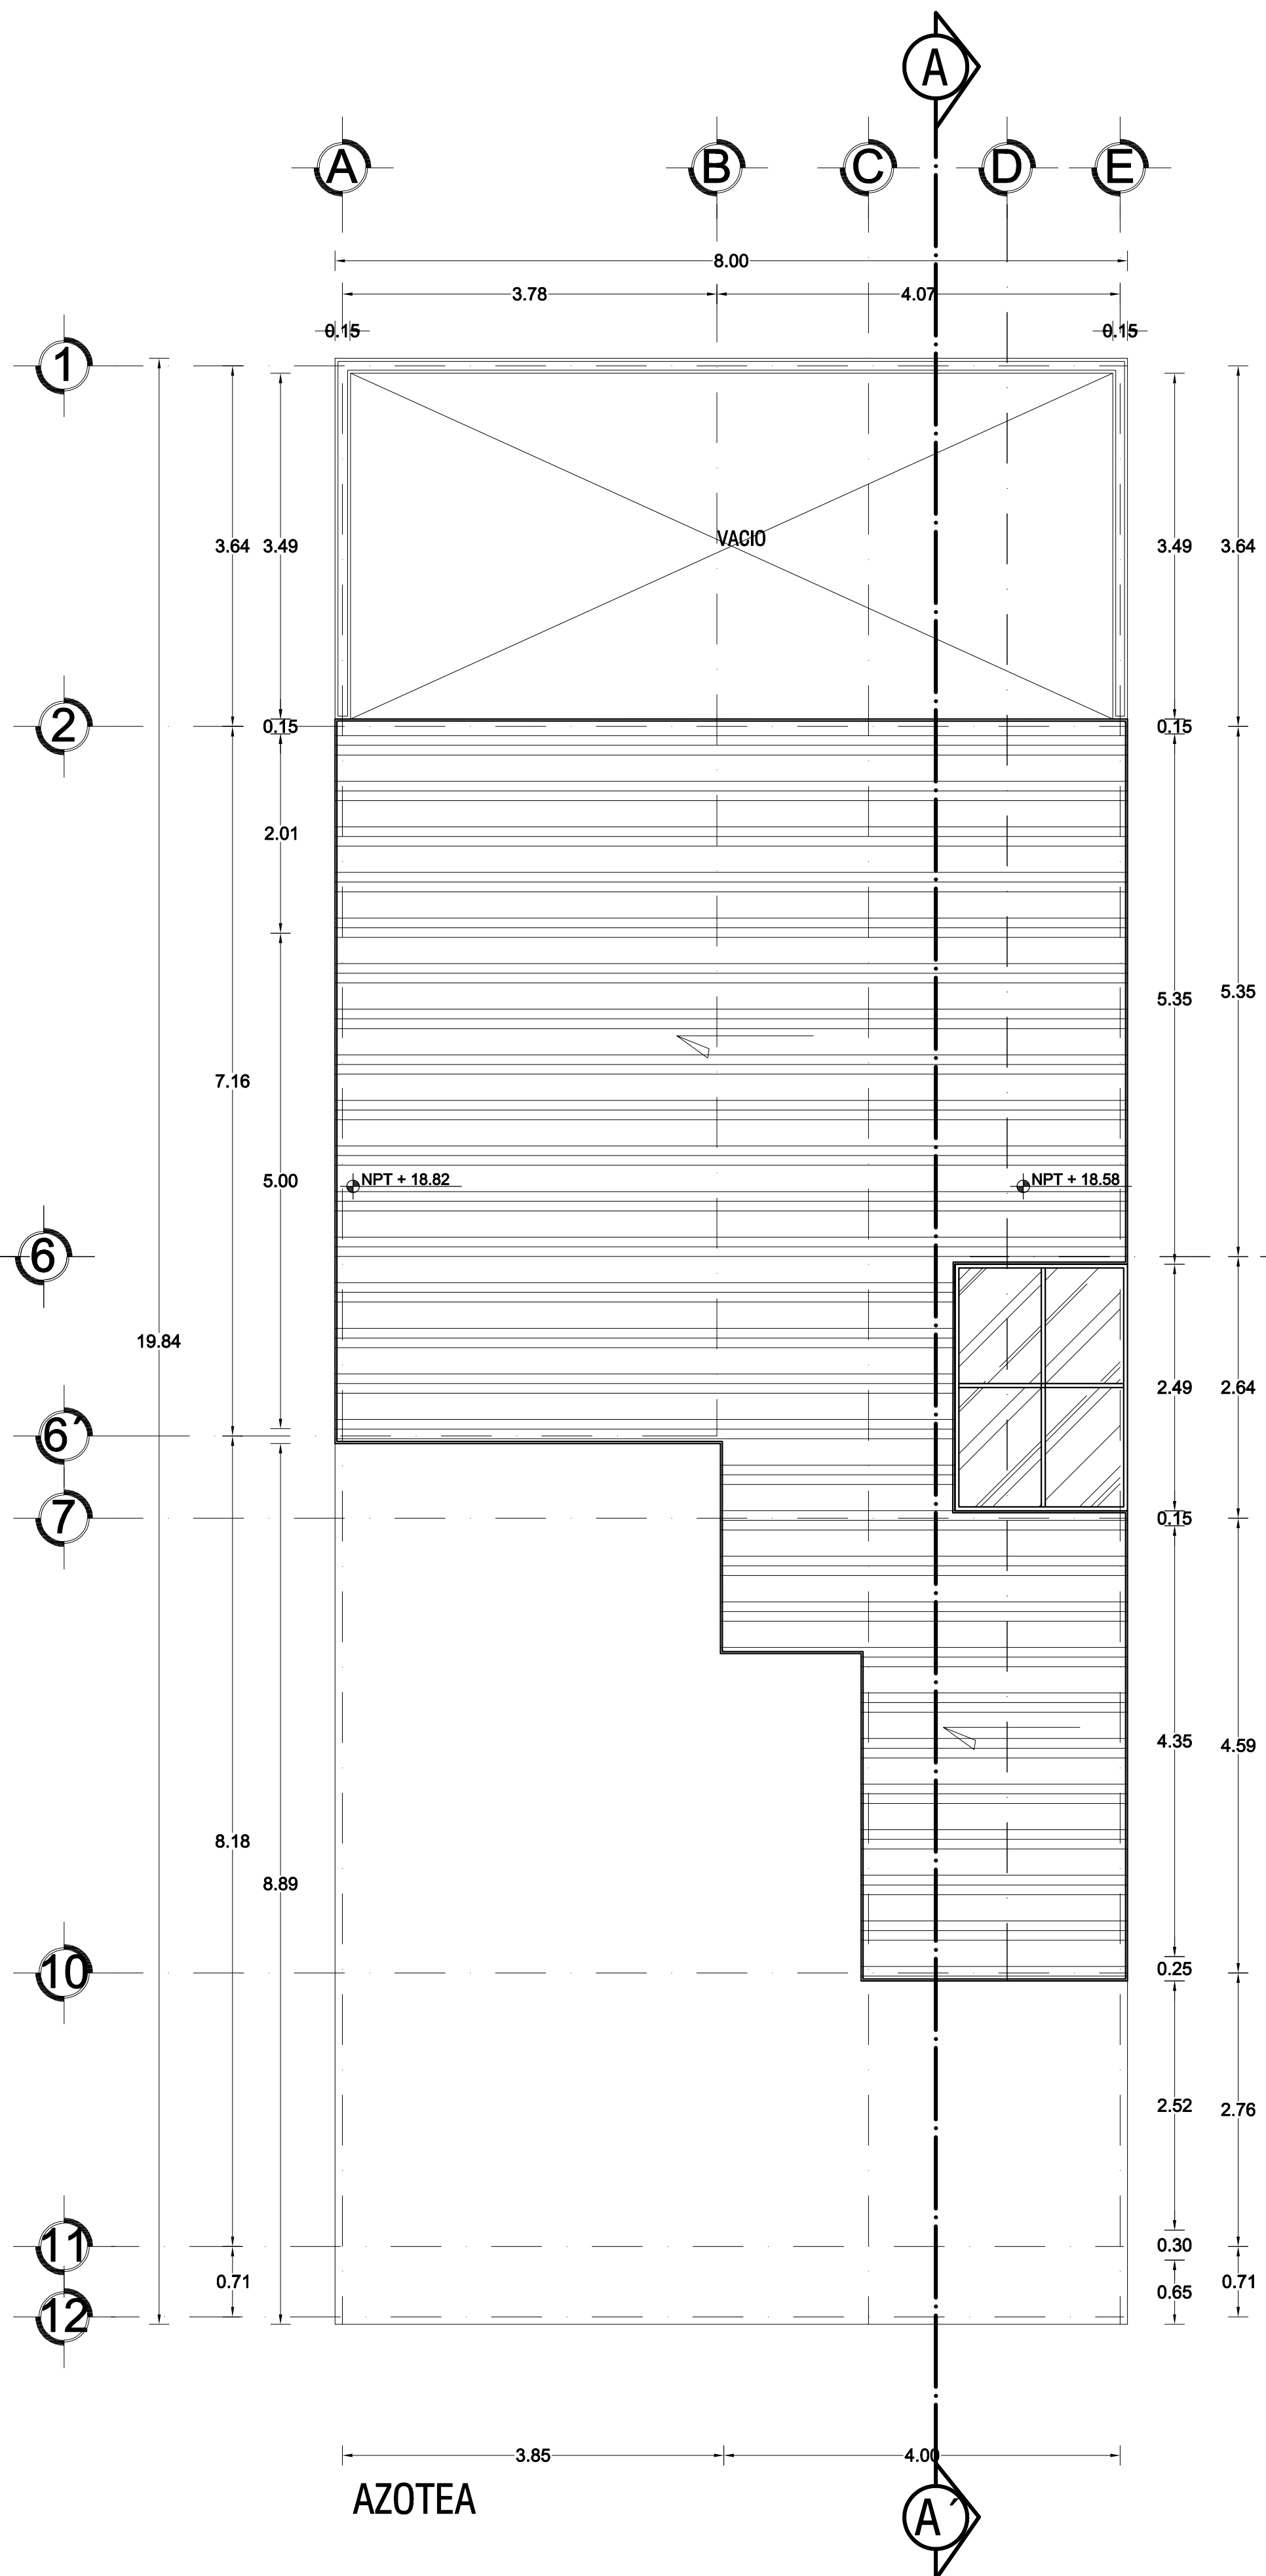
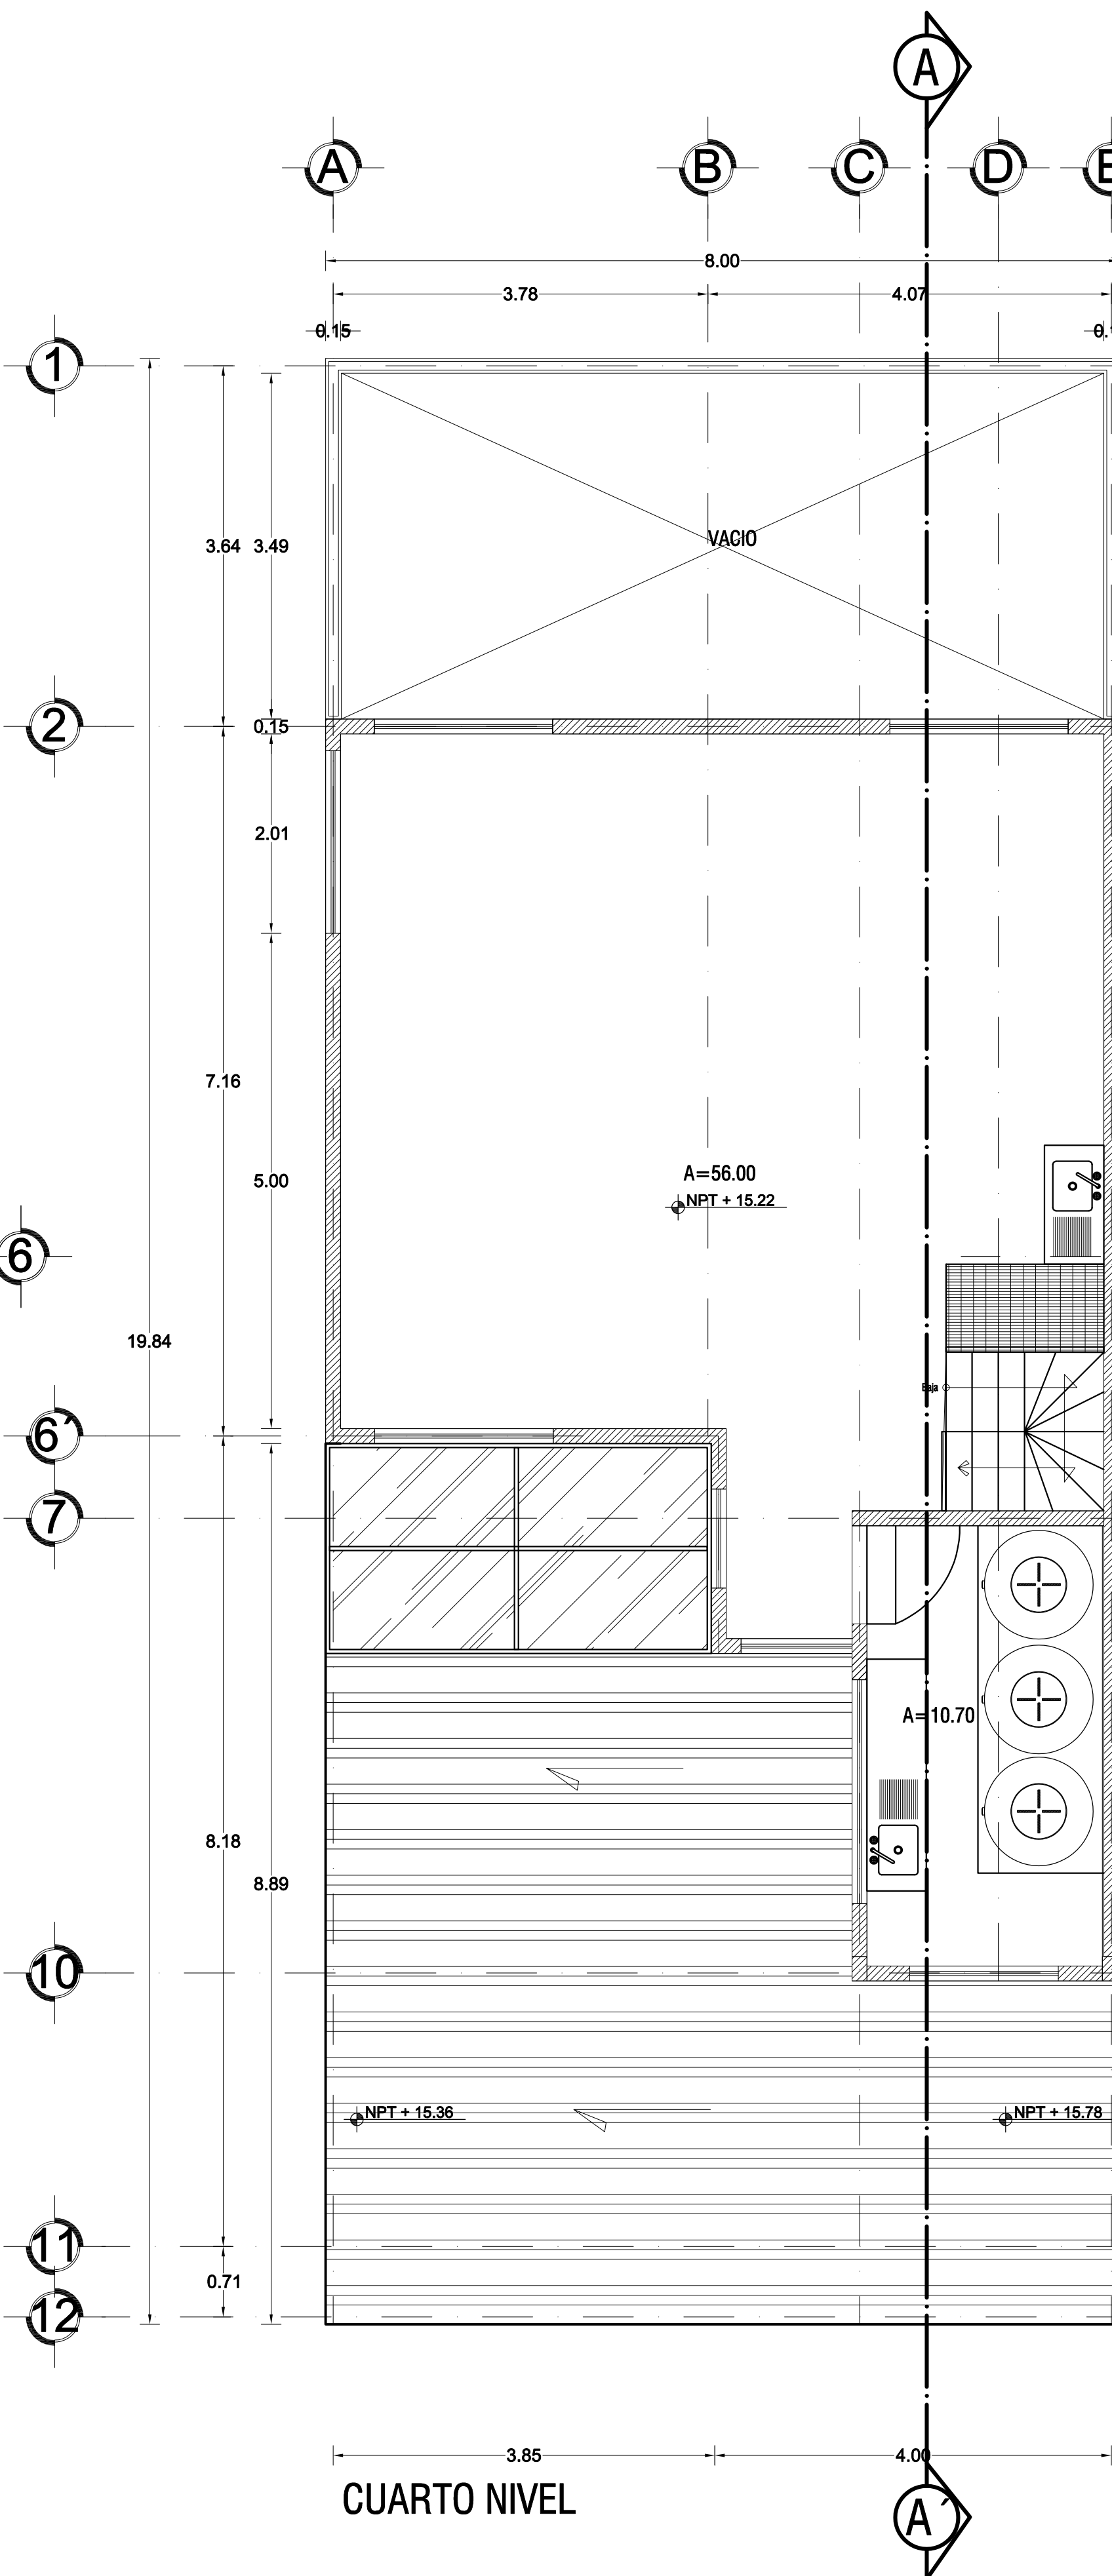


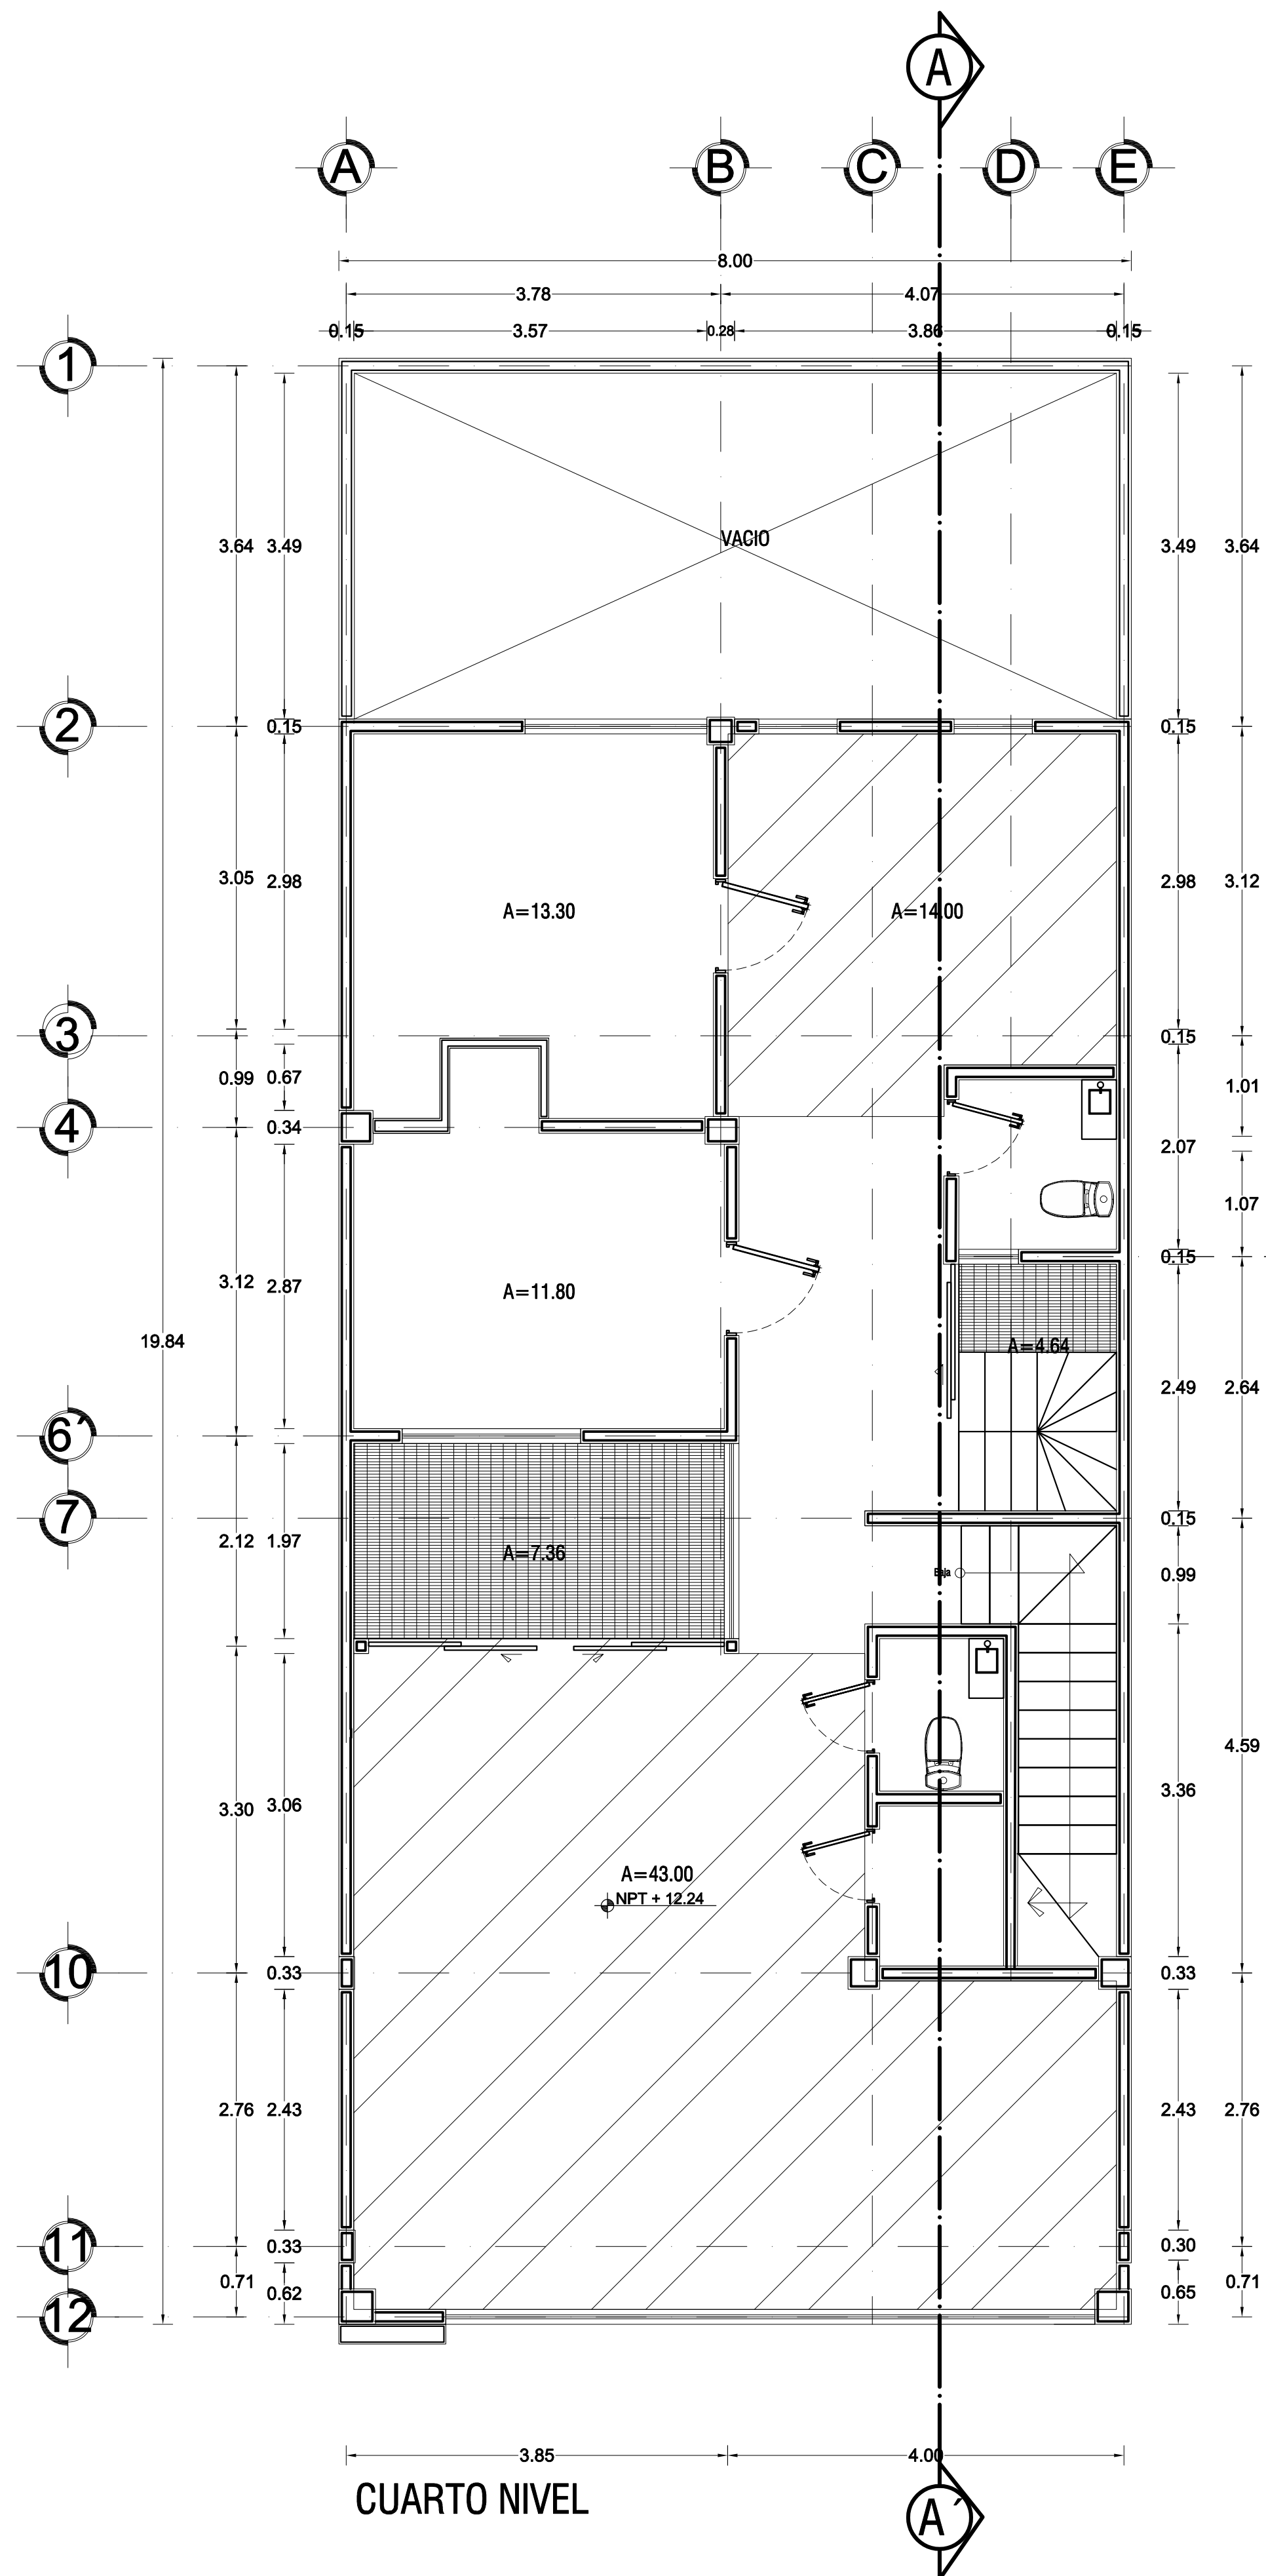

ESPECIFICACIONES

CUADRO DE AREAS

SUP. DEL TERRENO	160 M2
AREA CONSTRUIDA PLANTA BAJA	160 M2
AREA CONSTRUIDA PRIMER NIVEL	112.30 M2
AREA DE PATIOS PRIMER NIVEL	18.00 M2
AREA DE TERRAZA 1ER NIVEL	8.80 M2
AREA CONSTRUIDA SEGUNDO NIVEL	112.30 M2
AREA DE TERRAZA 2DO NIVEL	4.56 M2
AREA CONSTRUIDA TERCER NIVEL	112.30 M2
AREA DE TERRAZA 3ER NIVEL	4.56 M2
AREA CONSTRUIDA CUARTO NIVEL	117.50M2
AREA DE PATIO (REJILLAS)CUARTO NIVEL	12.00M2
AREA CONSTRUIDA QUINTO NIVEL	76.00M2
AREA TOTAL SIN TERRAZAS	720.4 M2
AREA TOTAL DE TERRAZAS	17.92 M2
AREA DE LOCAL COMERCIAL	69 M2

— MURO DE TABICÓN
— MURO DIVISORIO DE TABLARCA O DUROCK
— MULTIMURO

CLAVE DE PLANO

A-2



EDIFICIO USOS MULTIPLES

PROPIETARIO: TOROS NEZA, S.A. DE C.V.

UBICACION: AV. CUAHUTEMOC NO. 862 COL. NARVARTE, BENITO JUAREZ

CDMX CP. 03020

ESCALA ACOTACION FECHA SUP.TOTAL DEL PREDIO
1:50 MTS JUNIO 2024 160.00 M2

PLANO ARQUITECTÓNICO

PROYECTO: ARQ. Celena Loera L. FIRMA DE PERITO: