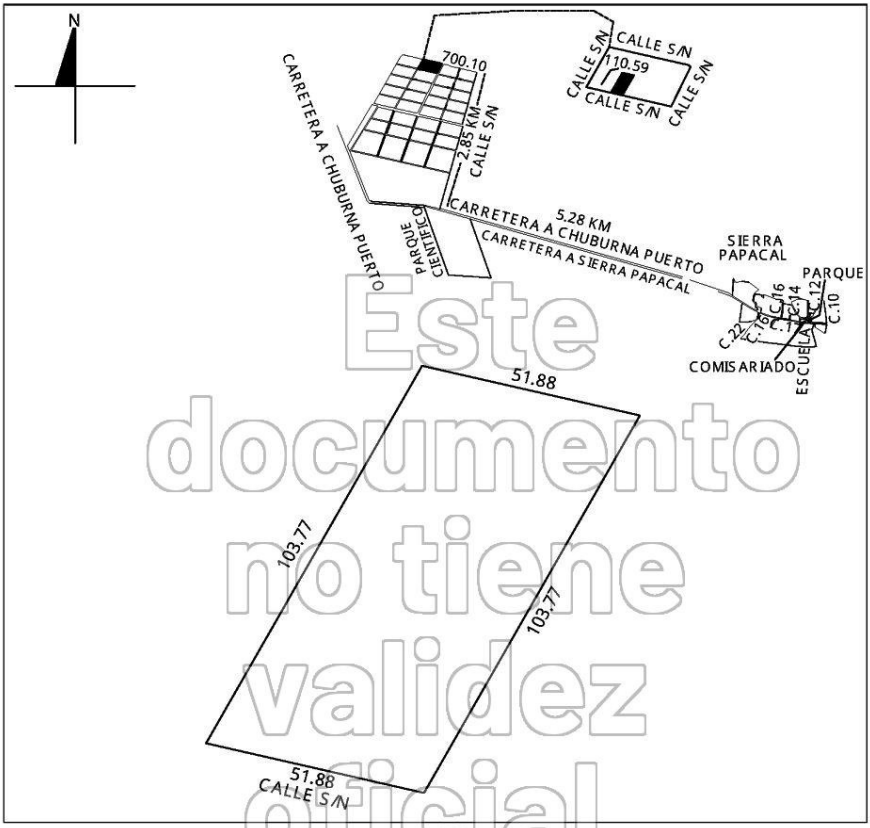

Este documento no tiene validez oficial

ESCALA 1:1000	REVISÓ

DIBUJÓ	ELOISA YETIVE CRUZ MARTINEZ
REGISTRO:	DC21-C017
FIRMA:	arq_ecruz@hotmail.com

FECHA:	17 DE OCTUBRE DE 2023

SUP. DE TERRENO (M2)
5,188.47

CONSTRUCCION		
GRUPO	TIPO	SUP (M2)
-	-	-
-	-	-
-	-	-
-	-	-
-	-	-
-	-	-
-	-	-
-	-	-
-	-	-
-	-	-
-	-	-

NO. CAT.:	
CALLE:	
TABLAJE:	
COLONIA:	
LOCALIDAD:	SUYTUNCHEN
MUNICIPIO:	MERIDA
USO:	SOLAR
CLASE:	RUSTICO