


**REGISTRO NACIONAL**  
 REPUBLICA DE COSTA RICA  
**REGISTRO INMOBILIARIO SUBDIRECCIÓN CATASTRAL**  
 INSCRIPCIÓN No: **6-2275234-2021**  
 Fecha: 28/04/2021 16:06:05  
 Registrador: MARCELA CAMPOS UREÑA  
 29347C48B3E82471548E6CFED77646F3


Catastro Nacional  
**2021-9879-C**  
 23/04/2021 09:44:40  
 Reingreso

**cfia**  
 Contrato 939510  
 Fecha 21/04/2021  
 Visado CFIA

ENTERO No.  
 000341531510

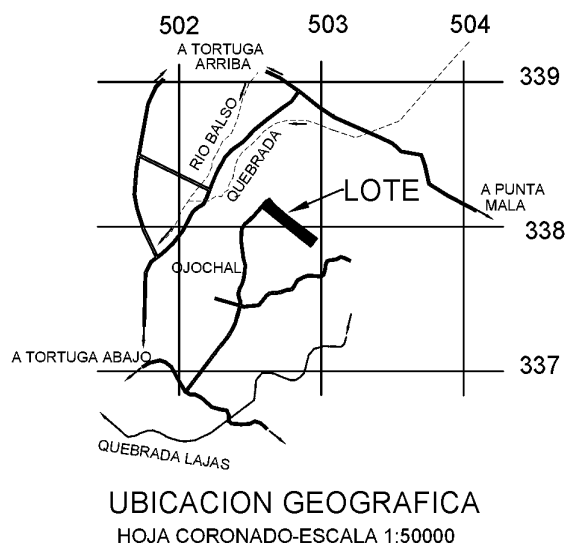

DERROTERO				
LINEA	AZIMUT		DISTANCIA	
	°	'	m.	cm.
1 - 2	40	19.06	42	38
2 - 3	41	32.53	16	84
3 - 4	311	32.53	7	00
4 - 5	41	43.70	23	03
5 - 6	143	09.14	7	07
6 - 7	142	11.73	30	86
7 - 8	136	28.17	13	57
8 - 9	131	14.29	28	03
9 - 10	130	49.55	16	94
10 - 11	130	24.98	55	49
11 - 12	129	22.76	31	81
12 - 13	126	51.01	248	87
13 - 14	215	52.33	24	84
14 - 15	216	07.04	26	22
15 - 16	220	42.09	22	20
16 - 17	308	13.76	98	21
17 - 18	308	29.06	27	21
18 - 19	309	03.94	12	38
19 - 20	308	30.70	24	90
20 - 21	308	20.24	19	00
21 - 22	308	37.55	36	71
22 - 23	307	32.56	19	65
23 - 24	308	17.07	98	68
24 - 25	309	12.46	18	81
25 - 26	308	13.05	51	99
26 - 1	308	11.14	21	61

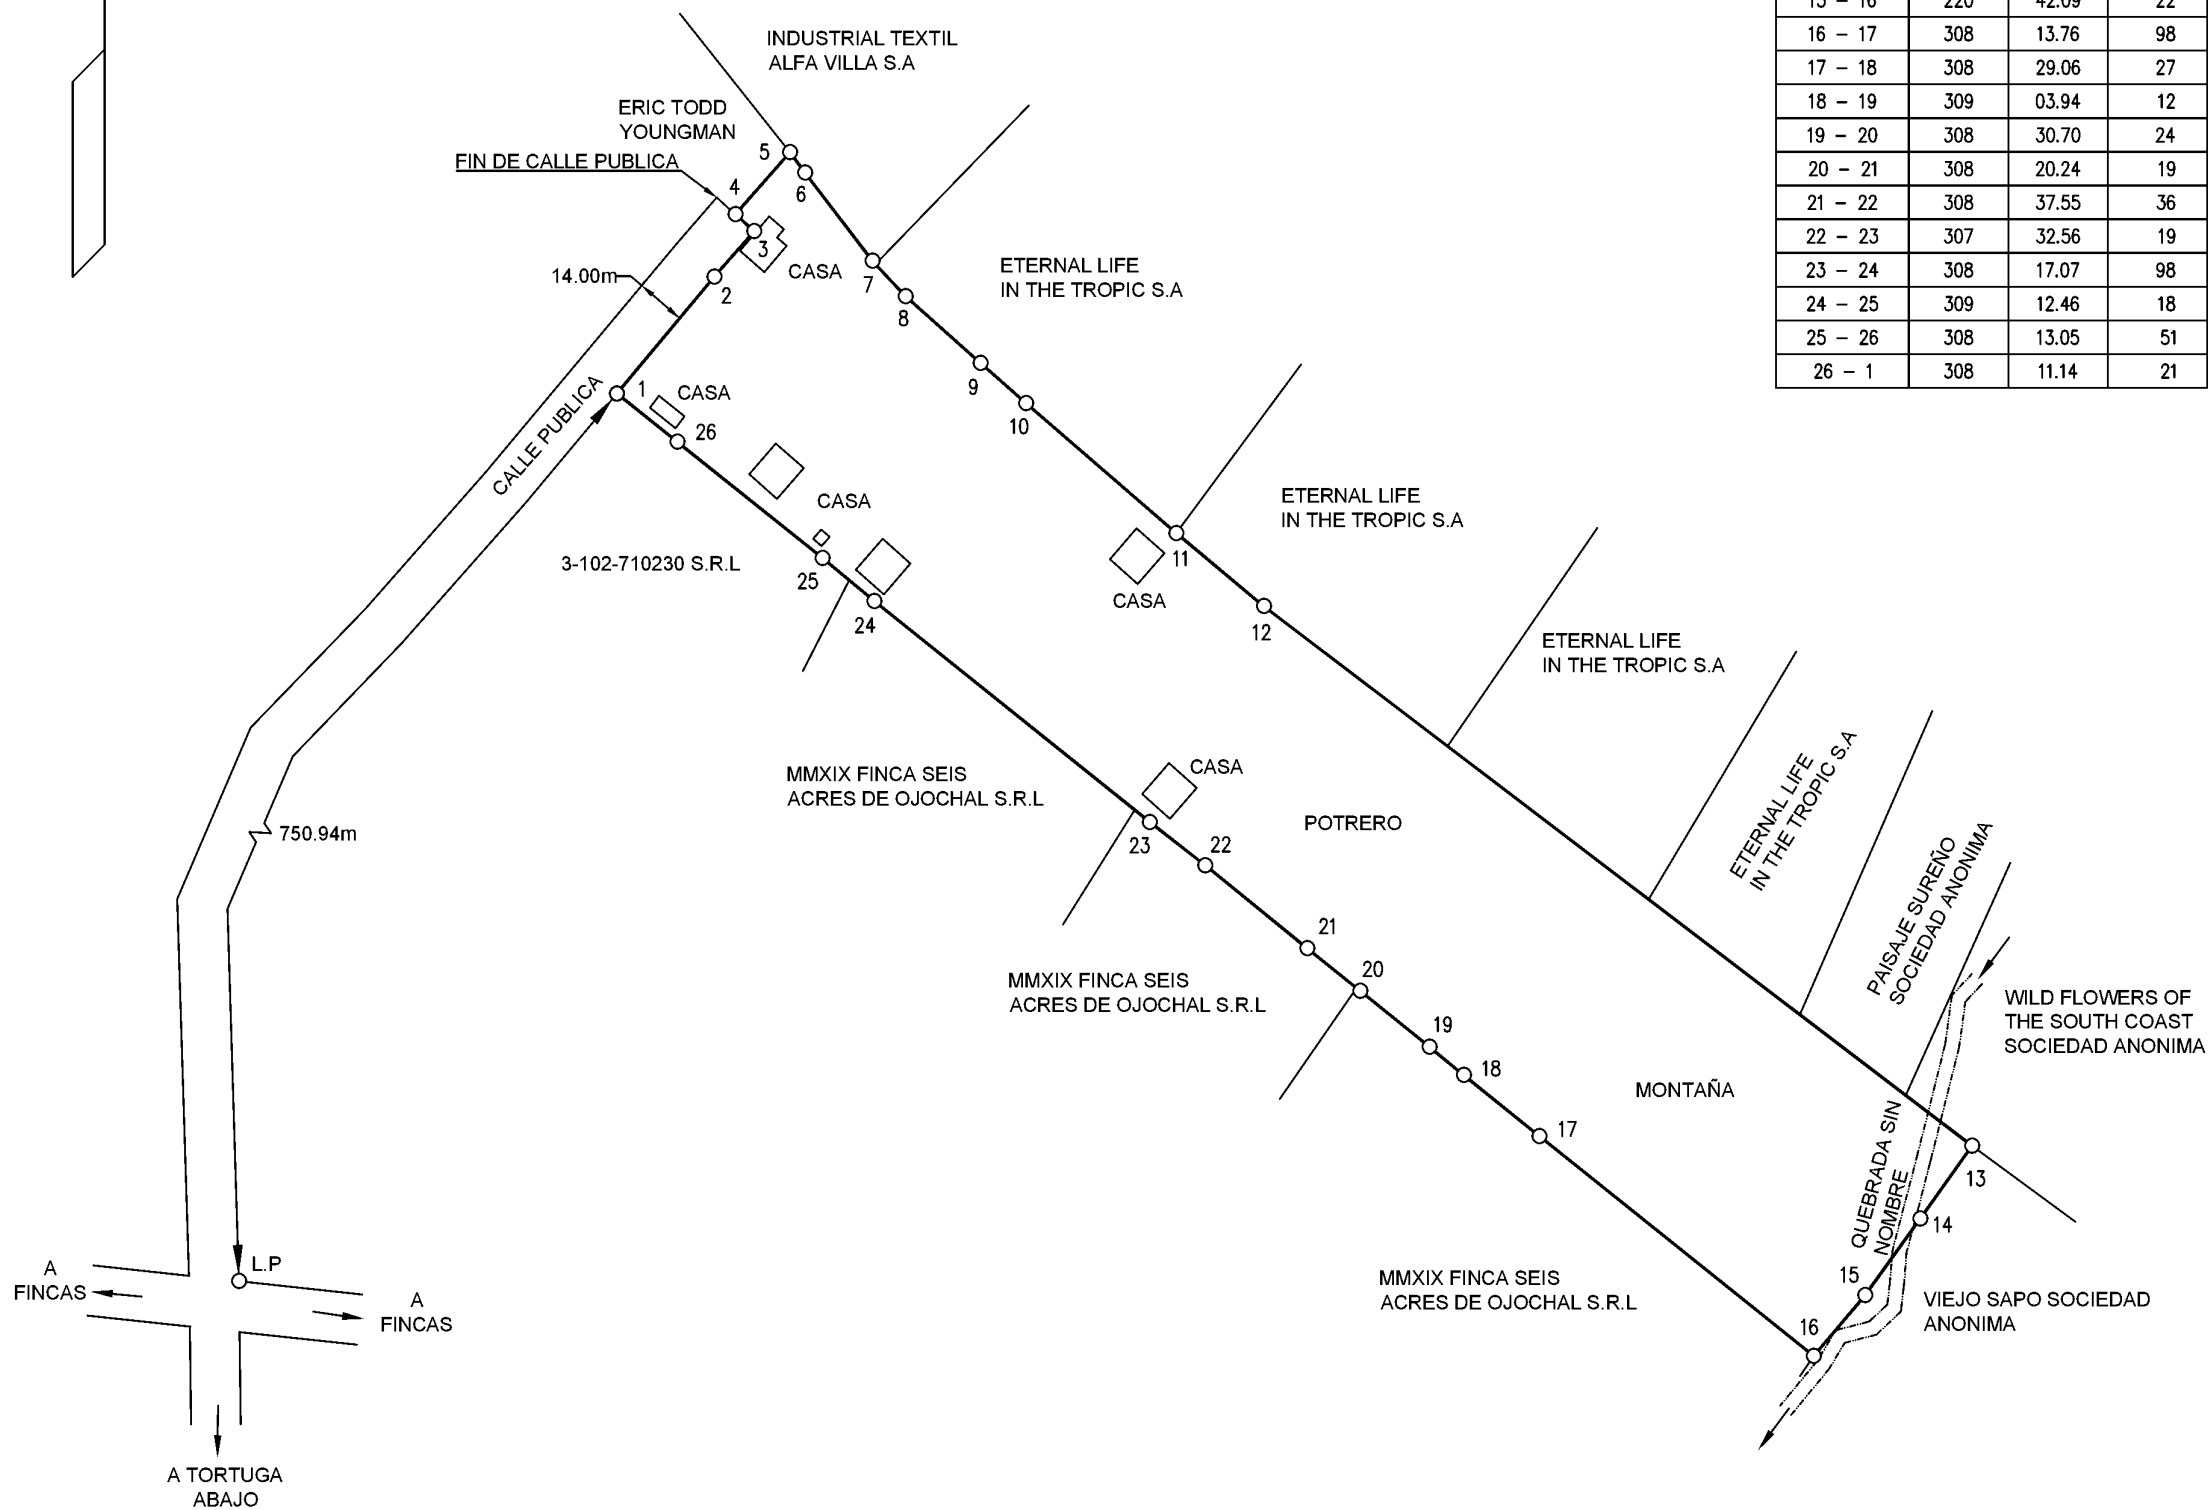

**NOTAS**  
 -LEVANTAMIENTO POLAR.  
 -POLIGONAL CERRADA.  
 -ERROR ANGULAR : 00 02, ERROR LINEAL : 0.15 m  
 -PRECISION 1 : 2008  
 -AFECTADO POR LA LEY DE AGUAS No 276 Y SUS REFORMAS.  
 -AFECTADO POR LA LEY FORESTAL 7575, ARTICULO 33.  
 -MODIFICA AL PLANO CATASTRADO N° P-428856-1997 Y P-780512-2002  
 -DISTANCIA FRENTE A CALLE PUBLICA, VERTICE 1 AL 4= 66.22m  
 -DOY FE QUE LOS LINDEROS SON EXISTENTES  
 -PARA RECTIFICAR AREA

<b>AREA</b>  <b>30170</b> m <sup>2</sup>	SITUADO EN: OJOCHAL DISTRITO: 1° PUERTO CORTES CANTON: 5° OSA PROVINCIA: 6° PUNTARENAS	INFORMACION REGISTRO PUBLICO  FINCA FOLIO REAL No. 6 101819-000 AREA SEGUN REGISTRO PUBLICO: 27428.27m <sup>2</sup>
ESCALA 1 : 2000	<b>HUGO ELIZONDO MORALES (FIRMA)</b> Firmado digitalmente por HUGO ELIZONDO MORALES (FIRMA) Fecha: 2021.04.21 12:13:03 -06'00'	
FECHA OCTUBRE-2019	HUGO ELIZONDO MORALES TOPOGRAFO ASOCIADO T.A 4414	