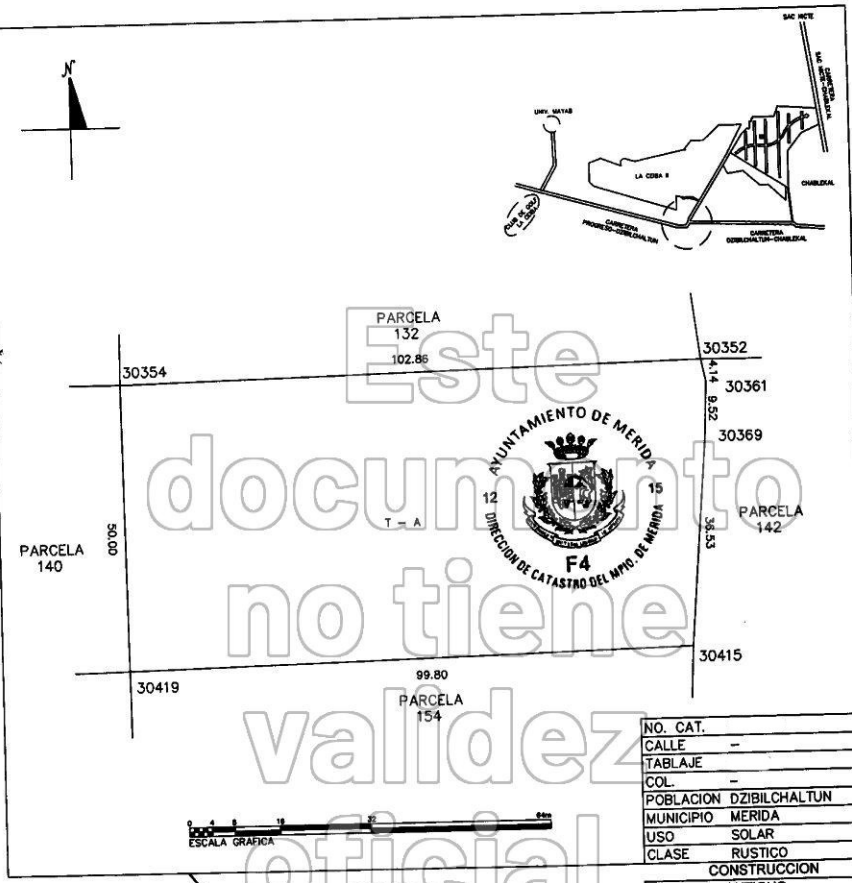

Este documento no tiene validez oficial

NO. CAT.	
CALLE	–
TABLAJE	
COL.	–
POBLACION	DZIBILCHALTUN
MUNICIPIO	MERIDA
USO	SOLAR
CLASE	RUSTICO

CONSTRUCCION
ANTIGUO
TIPO POPULAR
TIPO ECONOMICO
TIPO MEDIANO
TIPO CALIDAD
TIPO LUJO
MODERNO
TIPO POPULAR
TIPO ECONOMICO
TIPO MEDIANO
TIPO CALIDAD
TIPO LUJO
INDUSTRIAL
TIPO ECONOMICO
TIPO MEDIO
TIPO SUPERIOR

TERRENO

Vxm²	FTE	FDO	IRREG.	V.R.	SUP.(M2)
					5,100.24
					–

CONSTRUCCION

GRUPO	TIPO	V x m²	SUP.(M2)
–	–		–
–	–		–
–	–		–
–	–		–
–	–		–
–	–		–
–	–		–
–	–		–
–	–		–
–	–		–

ESCALA 1:800	DIBUJO: ANTONIO TORRES
	REGISTRO DE –T0017
J. DE CARTOGRAFIA	PERITO VALUADOR

J. DE PERITOS	J. DE PROCESOS

MERIDA, YUC; 22 DE OCTUBRE DE 2012