


Depto tipo 2 Planta baja

DEPARTAMENTO ASIGNADO AL TIPO 2

1.- D-003

- 1.- ESTANCIA COMEDOR
- 2.- COCINA
- 3.- RECÁMARA PRINCIPAL
- 4.- RECÁMARA 1
- 5.- BAÑO PRINCIPAL
- 6.- BAÑO COMPARTIDO
- 7.- CLÓSET DE LAVADO
- 8.- TERRAZA

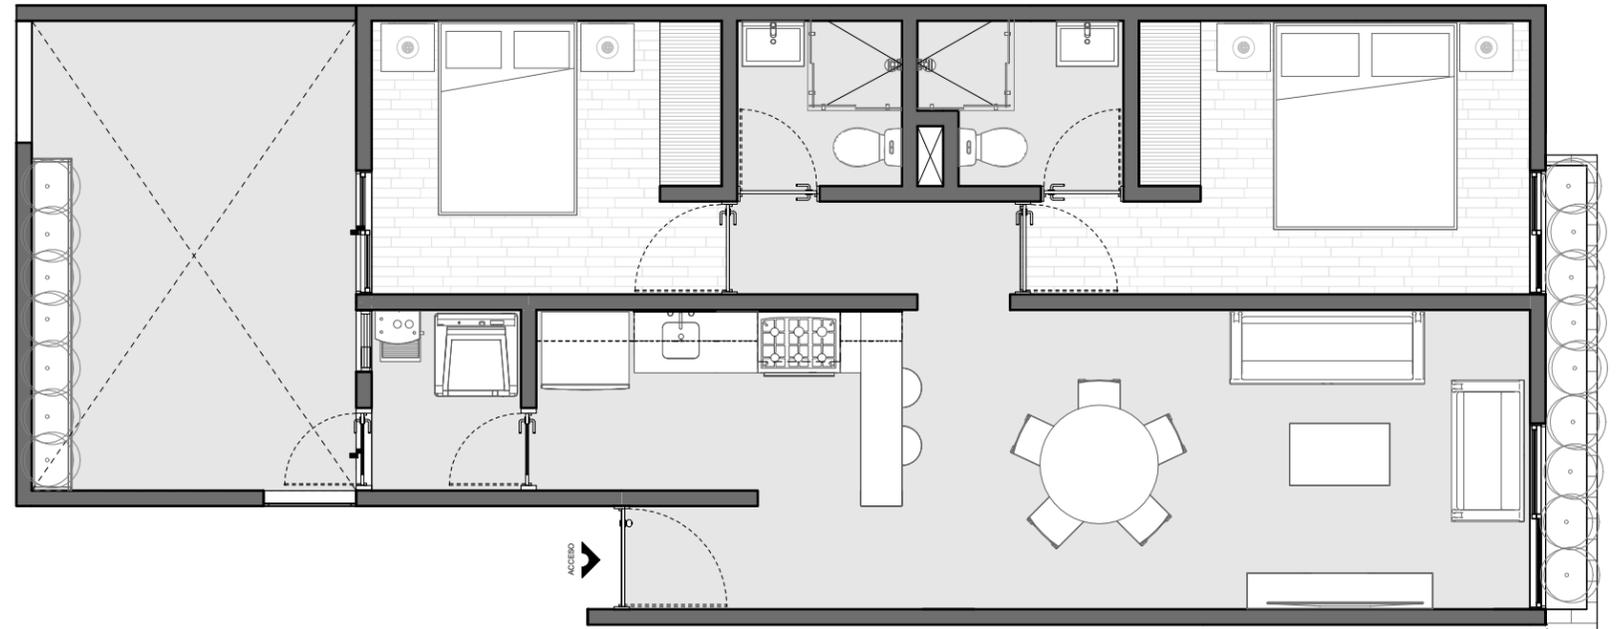


Depto tipo 1 Planta baja

DEPARTAMENTO ASIGNADO AL TIPO 1

1.- D-001

- 1.- ESTANCIA COMEDOR
- 2.- COCINA
- 3.- RECÁMARA PRINCIPAL
- 4.- RECÁMARA 1
- 5.- BAÑO PRINCIPAL
- 6.- BAÑO COMPARTIDO
- 7.- CUARTO DE LAVADO
- 8.- TERRAZA

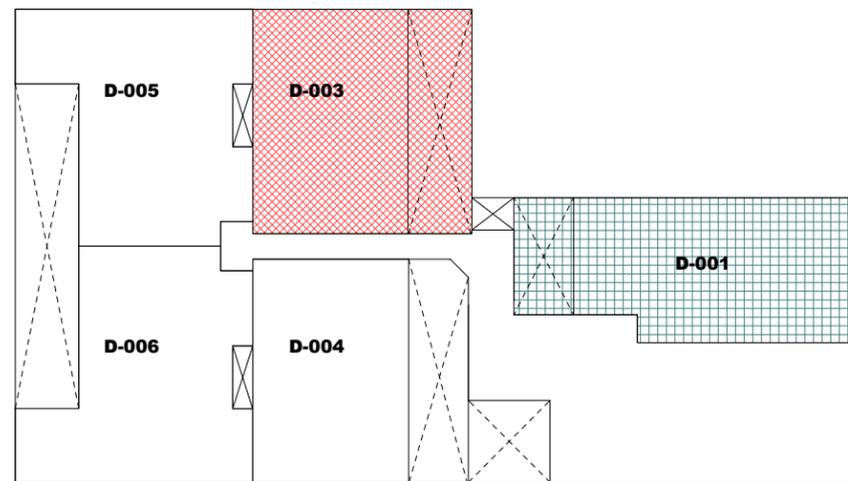

VIS-PLANTA BAJA ESQUEMATICA
1:150



ESCALA GRÁFICA
1:35

DOCUMENTO NO OFICIAL SIN VALOR Y EFECTOS JURÍDICOS

PAUTA
ARQUITECTOS

Escala: Metros
As indicated
SALIDA DE IMPRESIÓN VIENE EN FORMATO DE PLANO 90 X 60 CM.
ESCALA EN CAD: PLOT SCALE 1000 MM / 1 UNIT
SALIDA DE IMPRESIÓN PARA DOBLE CARTA 27.9 X 43.2 CM
ESCALA EN CAD: PLOT SCALE 500 MM / 1 UNIT
CALIDAD DE LÍNEA 90 X 60 EN TODOS LOS COLORES UTILIZAR (USE OBJECT LINEWEIGHT)
SIMBOLOGÍA DE IMPRESIÓN
MARCO 90X90 MARCO 27.9X43.2

Norte




Simbología

Observaciones

PROYECTISTA
ARQ. OMAR ALAN VALADEZ PEDROZA
CÉDULA
12352492
D.R.O.
ARQ. MARIO NECOECHEA PEREZ
REGISTRO NÚM.
DRO-1906

PROYECTO
Arquitectónico
PROYECTA
Pauta Arquitectos
FECHA
23/10/2024 12:53:05 p. m.
TIPO DE OBRA
Nueva



PROPIETARIO
FONDO INMOBILIARIO MHAS SAPI DE C.V
APODERADO LEGAL
GERMÁN BERNAL PÉREZ
CLAVE
VIS-001
Acotación
Metros
Escala
As indicated
PLANO
Deptos Tipo 1 y Tipo 2
DIRECCION
Antillas #408
Col. Portales Norte C.p. 03303
Alc. Benito Juárez, Ciudad de México.

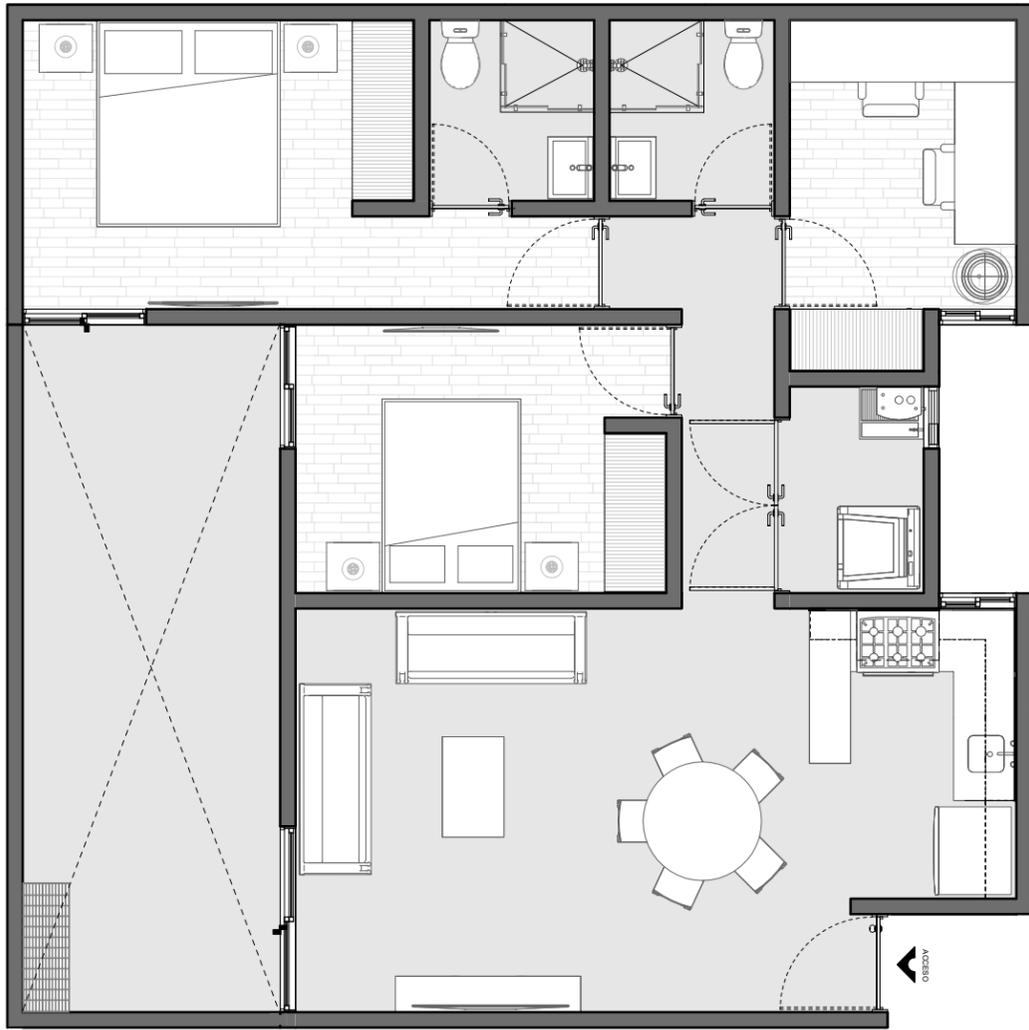

Depto tipo 4

- 1.- ESTANCIA COMEDOR
- 2.- COCINA
- 3.- RECÁMARA PRINCIPAL
- 4.- RECÁMARA 1
- 5.- ESTUDIO
- 6.- BAÑO PRINCIPAL
- 7.- BAÑO COMPARTIDO
- 8.- CLÓSET DE LAVADO
- 9.- TERRAZA


DEPARTAMENTOS ASIGNADOS AL TIPO 4
 1.- D-005
 2.- D-006

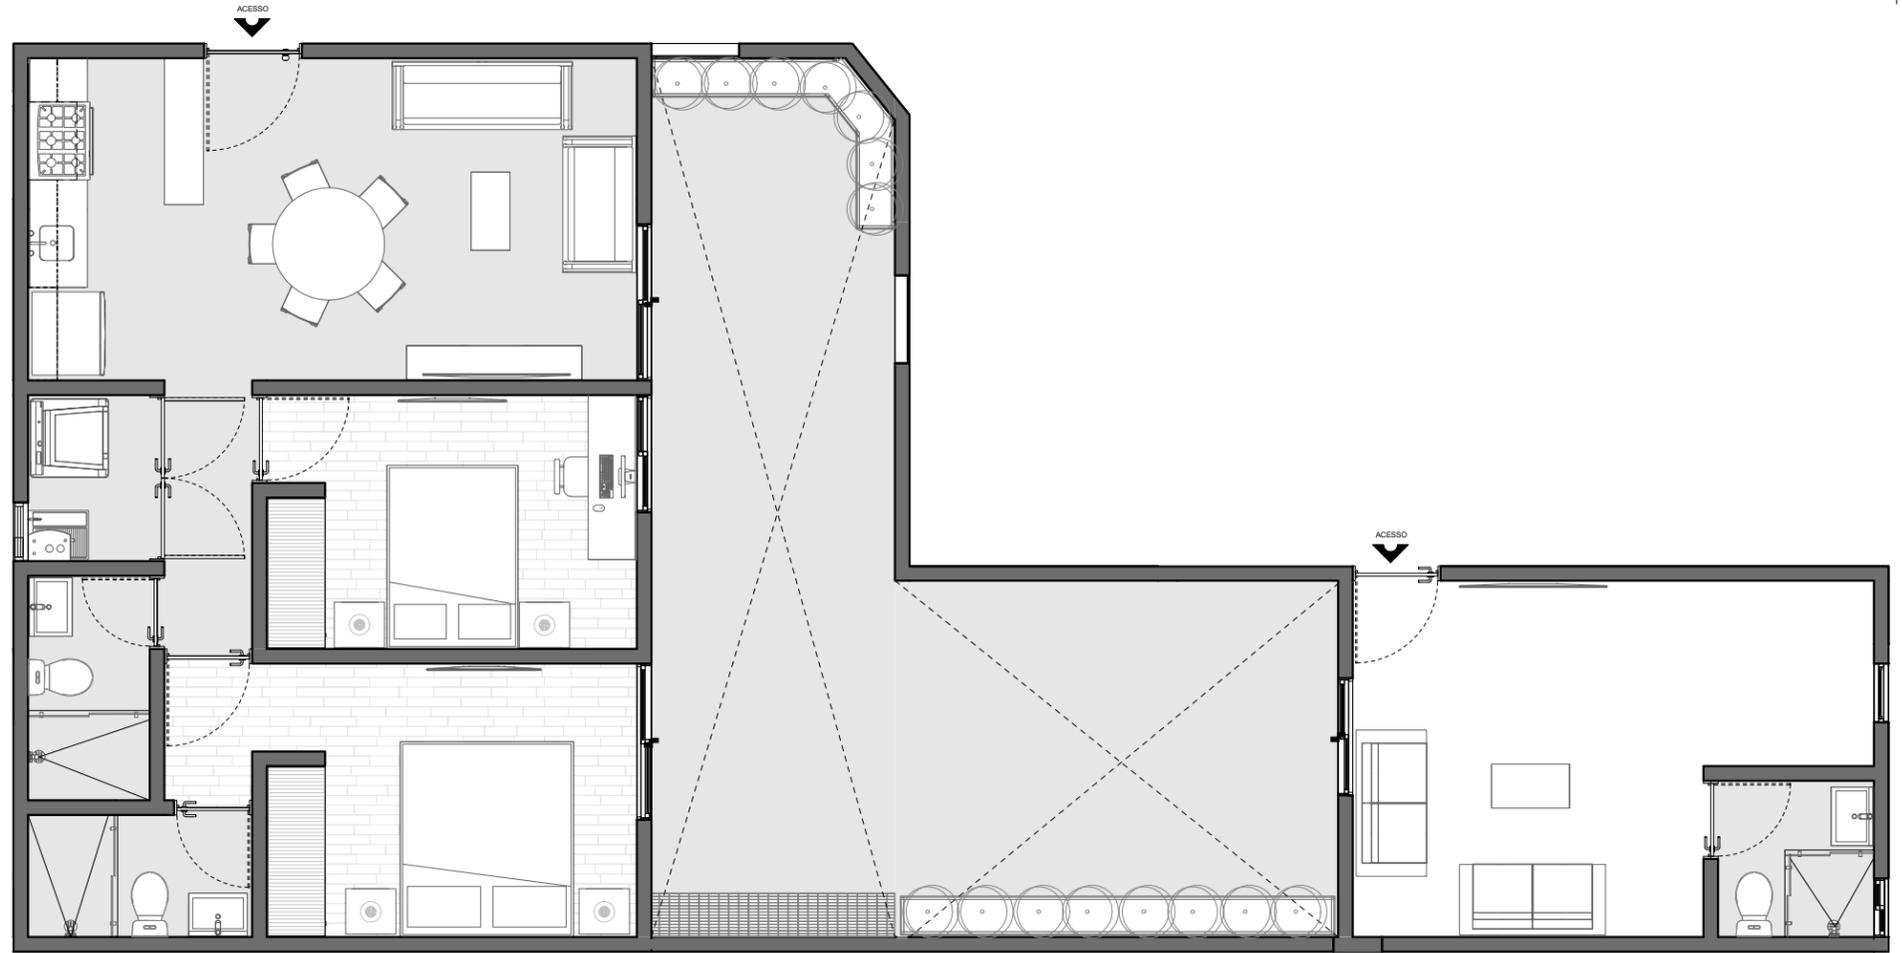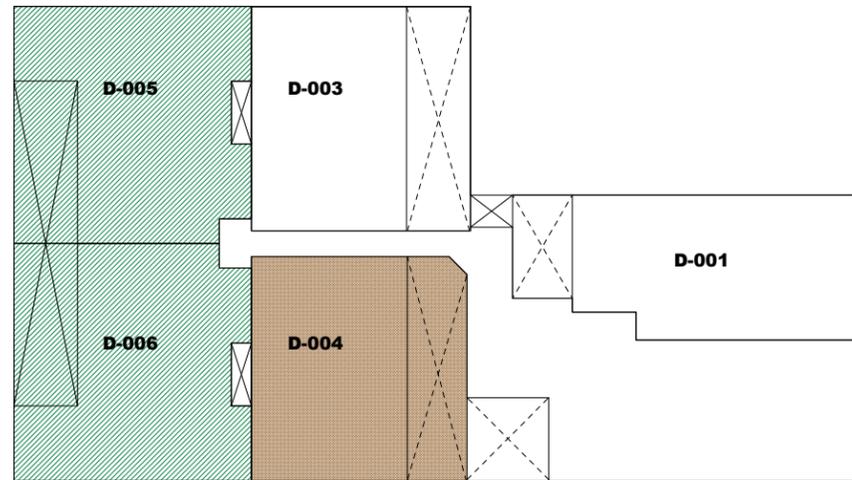

Depto tipo 3

- 1.- ESTANCIA COMEDOR
- 2.- COCINA
- 3.- RECÁMARA PRINCIPAL
- 4.- RECÁMARA 1
- 5.- BAÑO PRINCIPAL
- 6.- BAÑO COMPARTIDO
- 7.- CLÓSET DE LAVADO
- 8.- TERRAZA
- 9.- ESTUDIO
- 10.- BAÑO ESTUDIO

DEPARTAMENTOS ASIGNADOS AL TIPO 3
 1.- D-004

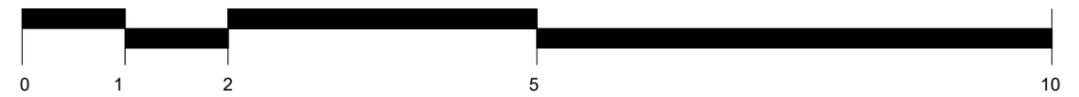


ESCALA GRÁFICA
1:35

DOCUMENTO NO OFICIAL SIN VALOR Y EFECTOS JURÍDICOS

PAUTA
ARQUITECTOS


Escala: Metros
As indicated
SALIDA DE IMPRESIÓN VIENE EN FORMATO DE PLANO 90 X 60 CM.
ESCALA EN CAD: PLOT SCALE 1000 MM / 1 UNIT
SALIDA DE IMPRESIÓN PARA DOBLE CARTA 27.9 X 43.2 CM
ESCALA EN CAD: PLOT SCALE 500 MM / 1 UNIT
CALIDAD DE LINEA 90 X 60 EN TODOS LOS COLORES UTILIZAR (USE OBJECT LINES/IGHT)
SIMBOLOGÍA DE IMPRESIÓN
MARCO 90X60 MARCO 27.9X43.2

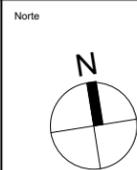

Simbología

Observaciones

PROYECTISTA ARQ. OMAR ALAN VALADEZ PEDROZA	PROYECTO Arquitectónico	PROPIETARIO FONDO INMOBILIARIO MHAS SAPI DE C.V. APODERADO LEGAL GERMÁN BERNAL PÉREZ
CÉDULA 12352492	PROYECTA Pauta Arquitectos	CLAVE VIS-002
D.R.O. ARQ. MARIO NECOECHEA PEREZ	FECHA 23/10/2024 12:53:09 p. m.	Acotación Metros
REGISTRO NÚM. DRO-1906	TIPO DE OBRA Nueva	Escala As indicated
		PLANO Deptos Tipo 3 y Tipo 4
		DIRECCION Antillas #408
		Col. Portales Norte C.p. 03303 Alc. Benito Juárez, Ciudad de México.

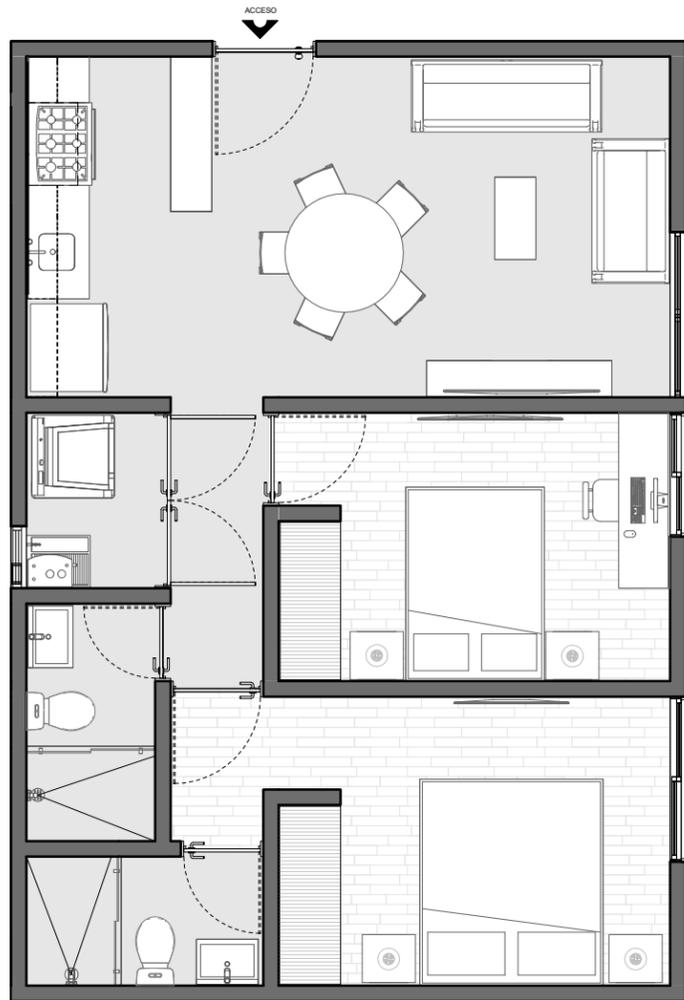

Depto tipo 6

- 1.- ESTANCIA COMEDOR
- 2.- COCINA
- 3.- RECÁMARA PRINCIPAL
- 4.- RECÁMARA 1
- 5.- BAÑO PRINCIPAL
- 6.- BAÑO COMPARTIDO
- 7.- CLÓSET DE LAVADO

DEPARTAMENTOS ASIGNADOS AL TIPO 6



- 1.- D-103
- 2.- D-104

Depto tipo 7

- 1.- ESTANCIA COMEDOR
- 2.- COCINA
- 3.- RECÁMARA PRINCIPAL
- 4.- RECÁMARA 1
- 5.- ESTUDIO
- 6.- BAÑO PRINCIPAL
- 7.- BAÑO COMPARTIDO
- 8.- CLÓSET DE LAVADO

DEPARTAMENTO ASIGNADO AL TIPO 7

- 1.- D-105
- 2.- D-106

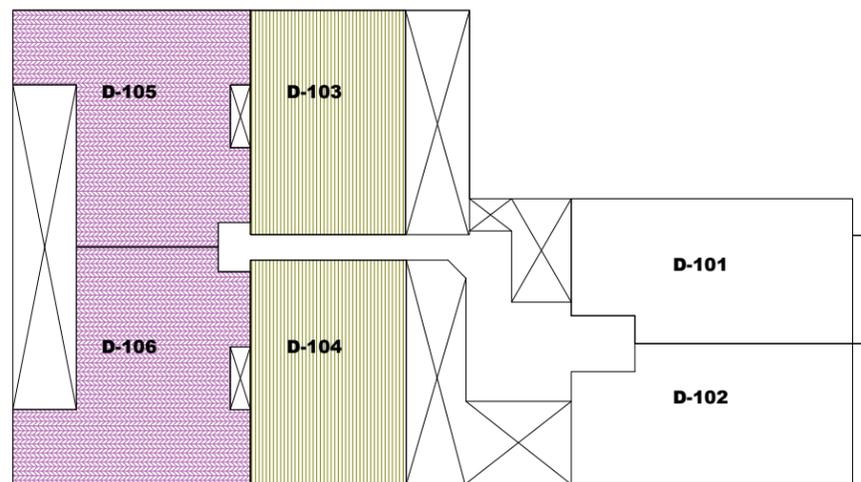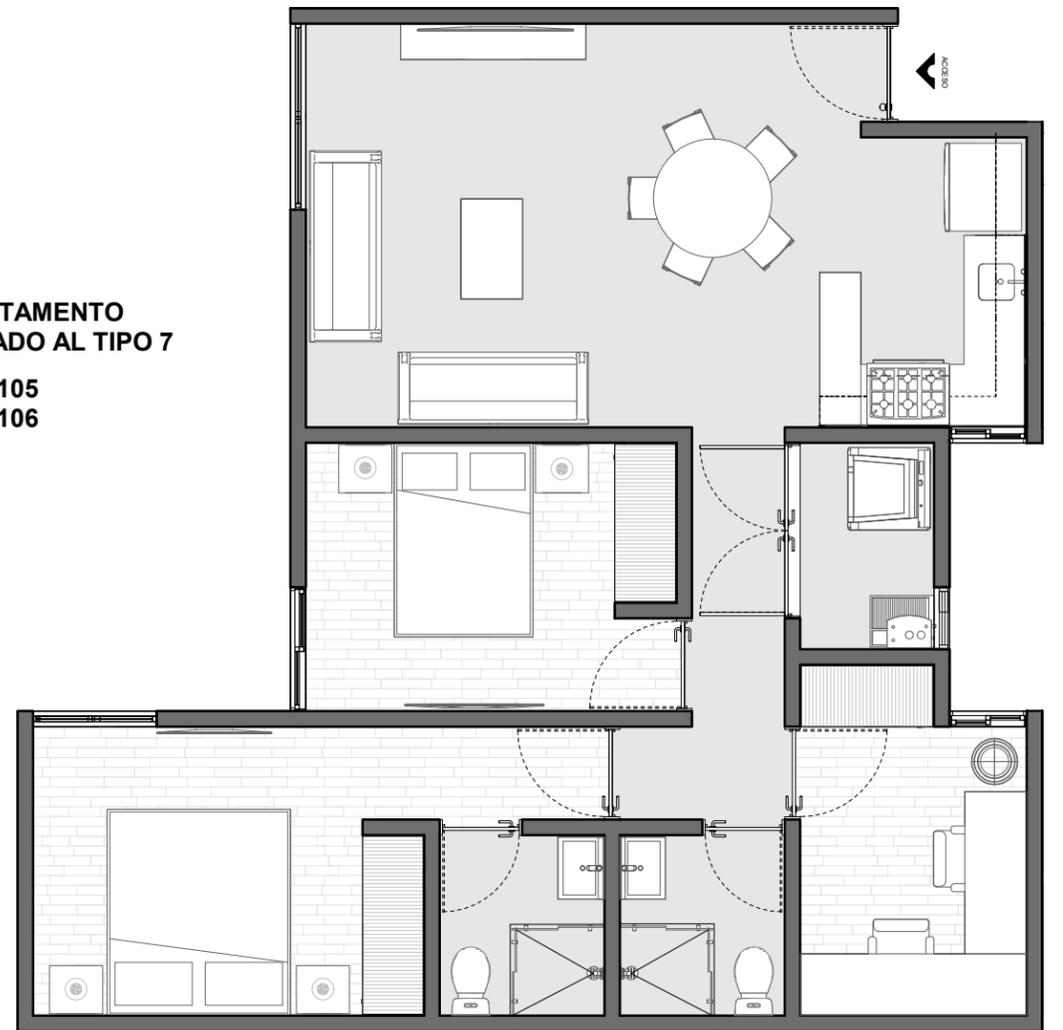

VIS-PLANTA PRIMER Y SEGUNDO NIVEL
ESQUEMATICA
1:150



DOCUMENTO NO OFICIAL SIN VALOR Y EFECTOS JURÍDICOS

PAUTA
ARQUITECTOS

Escala: Metros
As indicated
SALIDA DE IMPRESIÓN VIENE EN FORMATO DE PLANO 90 X 60 CM.
ESCALA EN CAD: PLOT SCALE 1000 MM / 1 UNIT
SALIDA DE IMPRESIÓN PARA DOBLE CARTA 27.9 X 43.2 CM
ESCALA EN CAD: PLOT SCALE 500 MM / 1 UNIT
CALIDAD DE LINEA 90 X 60 EN TODOS LOS COLORES UTILIZAR (USE OBJECT LINES/IGHT)
SIMBOLOGÍA DE IMPRESIÓN
MARCO 90X90 MARCO 27.9X43.2

Norte





Simbología

Observaciones

PROYECTISTA
ARQ. OMAR ALAN VALADEZ PEDROZA
CEDULA
12352492
D.R.O.
ARQ. MARIO NECOECHEA PEREZ
REGISTRO NÚM.
DRO-1906

PROYECTO
Arquitectónico
PROYECTA
Pauta Arquitectos
FECHA
23/10/2024 12:53:17 p. m.
TIPO DE OBRA
Nueva

PROPIETARIO
FONDO INMOBILIARIO MHAS SAPI DE C.V
APODERADO LEGAL
GERMÁN BERNAL PÉREZ
CLAVE VIS-004
Acotación Metros
Escala As indicated
PLANO
Depto Tipo 6 y Tipo 7
DIRECCION
Antillas #408
Col. Portales Norte C.p. 03303
Alc. Benito Juárez, Ciudad de México.

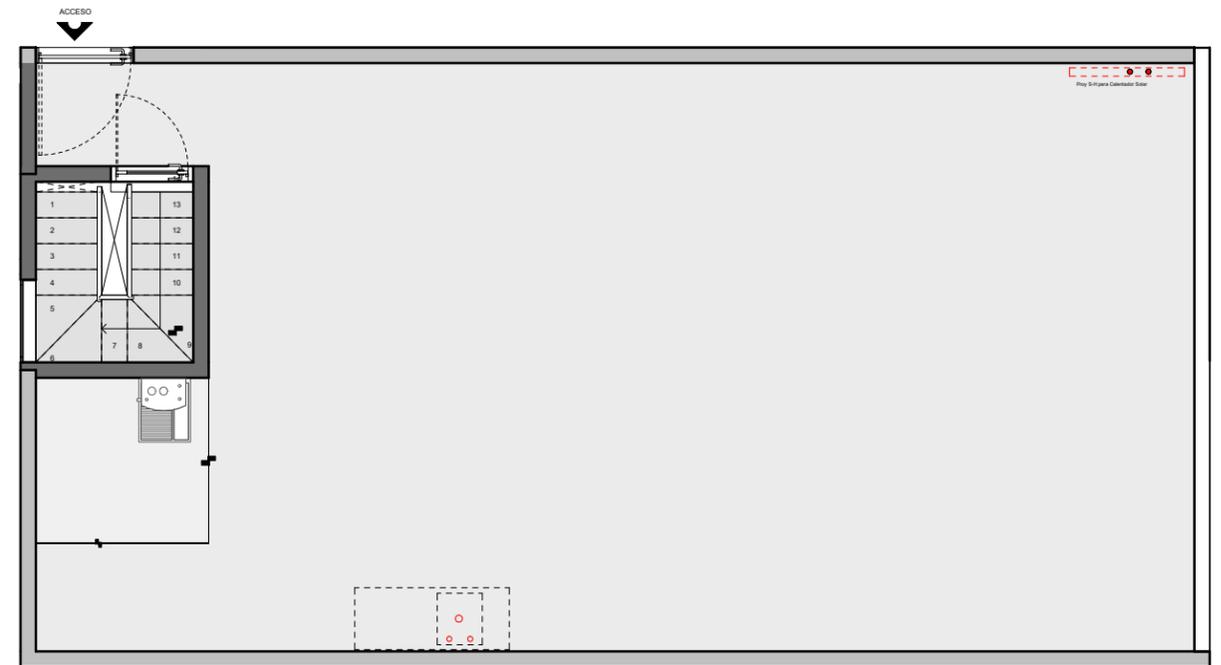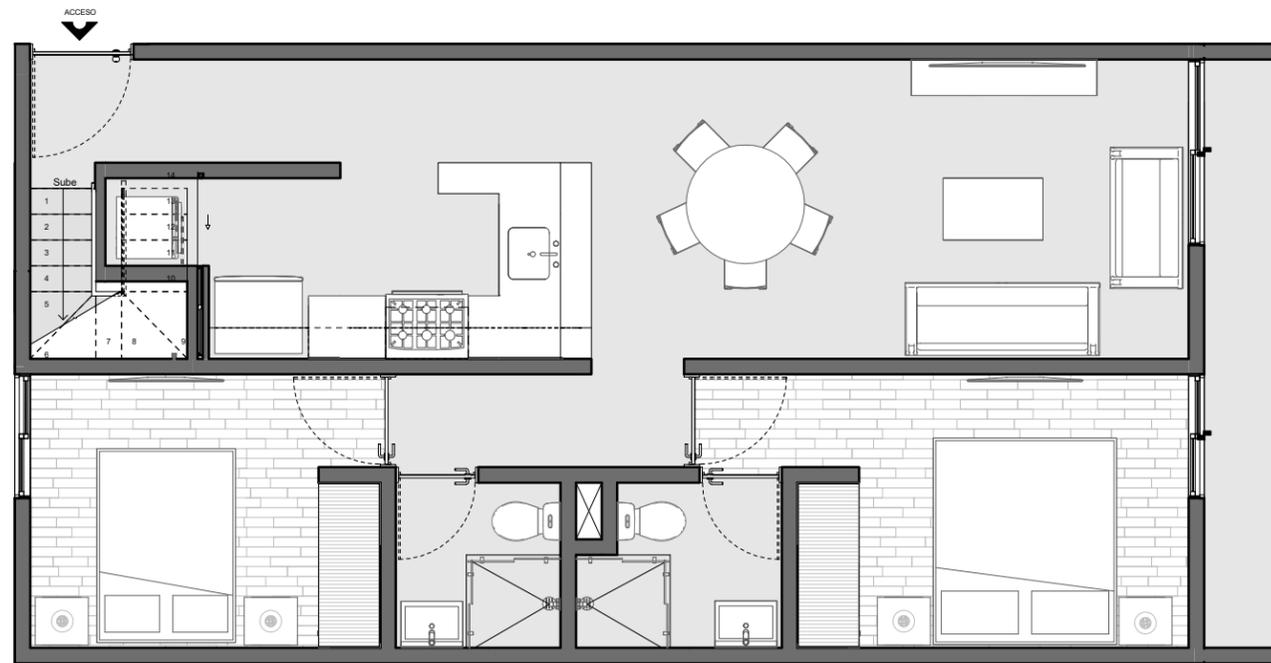


Depto tipo 8

DEPARTAMENTO
ASIGNADOS AL TIPO 8

2.- PH-02 - Area de guardado de uso exclusivo en semisotano

- 1.- ESTANCIA COMEDOR
- 2.- COCINA
- 3.- RECÁMARA PRINCIPAL
- 4.- RECÁMARA 1
- 5.- BAÑO PRINCIPAL
- 6.- BAÑO COMPARTIDO
- 7.- ESCALERAS A ROOF
- 8.- CLOSET DE LAVADO

- 1.- ÁREA DE LAVADERO
- 2.- ROOF ÁREA DE USO EXCLUSIVO
- 3.- ESCALERAS A DEPTO

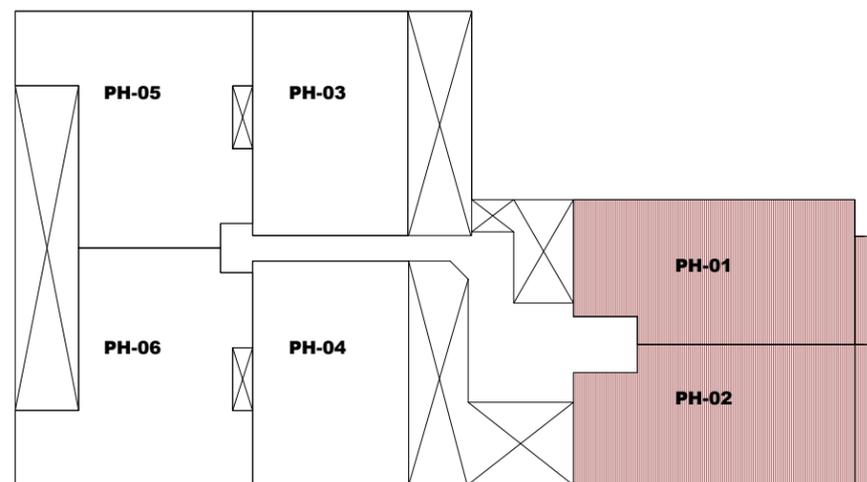

ESCALA GRÁFICA
1 : 35



DOCUMENTO NO OFICIAL SIN VALOR Y EFECTOS JURÍDICOS

PAUTA
ARQUITECTOS

Escala: Metros
As indicated
SALIDA DE IMPRESIÓN VIENE EN FORMATO DE PLANO 90 X 60 CM.
ESCALA EN CAD: PLOT SCALE 1000 MM / 1 UNIT
SALIDA DE IMPRESIÓN PARA DOBLE CARTA 27.9 X 43.2 CM
ESCALA EN CAD: PLOT SCALE 500 MM / 1 UNIT
CALIDAD DE LÍNEA 90 X 60 EN TODOS LOS COLORES UTILIZAR (USE OBJECT LINEWEIGHT)
SIMBOLOGÍA DE IMPRESIÓN
MARCO 90X90 MARCO 27.9X43.2



Norte



Simbología

Observaciones

PROYECTISTA ARQ. OMAR ALAN VALADEZ PEDROZA	PROYECTO Arquitectónico	PROPIETARIO FONDO INMOBILIARIO MHAS SAPI DE C.V. APODERADO LEGAL GERMÁN BERNAL PÉREZ
CÉDULA 12352492	PROYECTA Pauta Arquitectos	CLAVE VIS-005
D.R.O. ARQ. MARIO NECOECHEA PEREZ	FECHA 23/10/2024 12:53:19 p. m.	Acotación Metros
REGISTRO NÚM. DRO-1906	TIPO DE OBRA Nueva	Escala As indicated
		PLANO Depto Tipo 8 y Roof Garden
		DIRECCION Antillas #408
		Col. Portales Norte C.p. 03303 Alc. Benito Juárez, Ciudad de México.

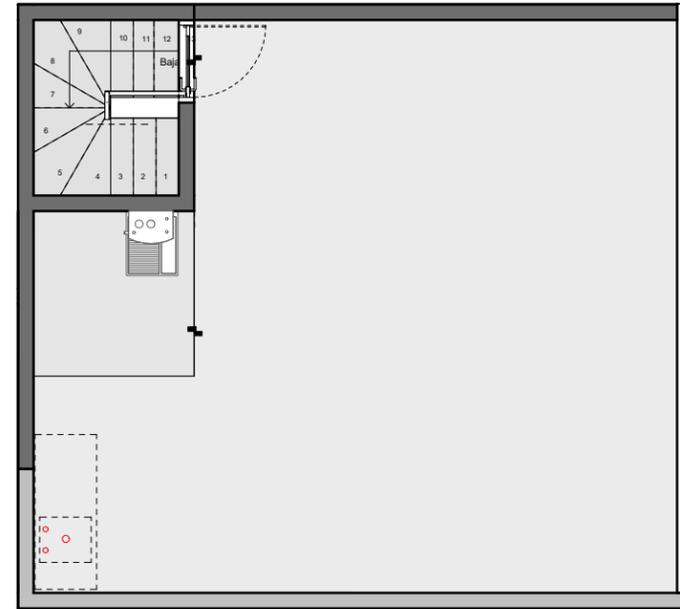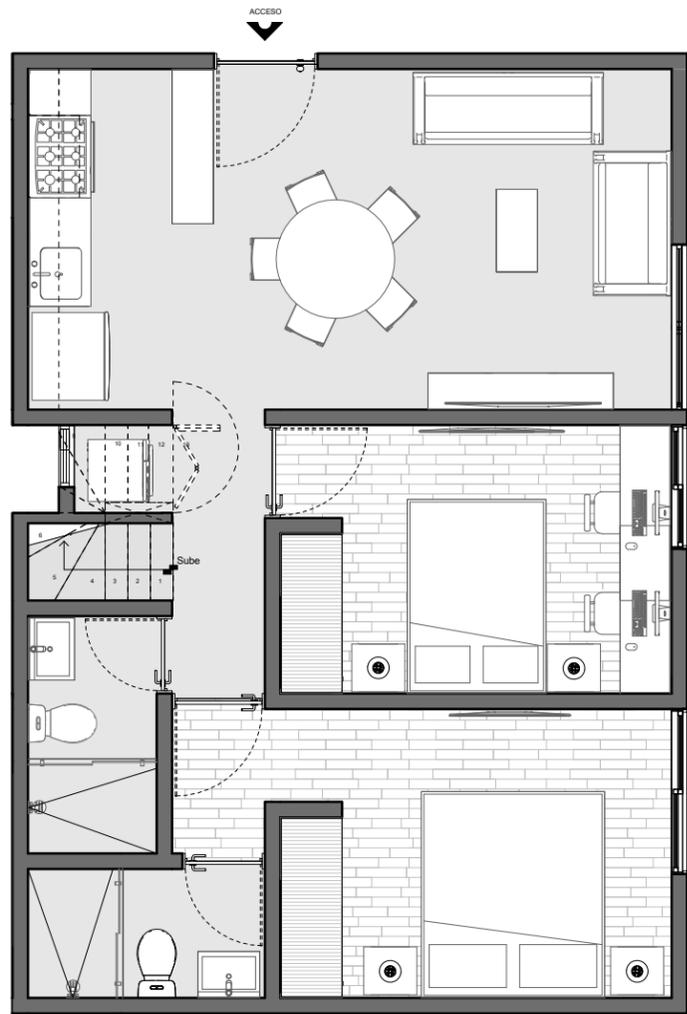


Depto tipo 9

- 1.- ESTANCIA COMEDOR
- 2.- COCINA
- 3.- RECÁMARA PRINCIPAL
- 4.- RECÁMARA 1
- 5.- BAÑO PRINCIPAL
- 6.- BAÑO COMPARTIDO
- 7.- ESCALERAS A ROOF
- 8.- CLOSET DE LAVADO

DEPARTAMENTO ASIGNADO AL TIPO 9

- 1.- PH-03
- 2.- PH-04

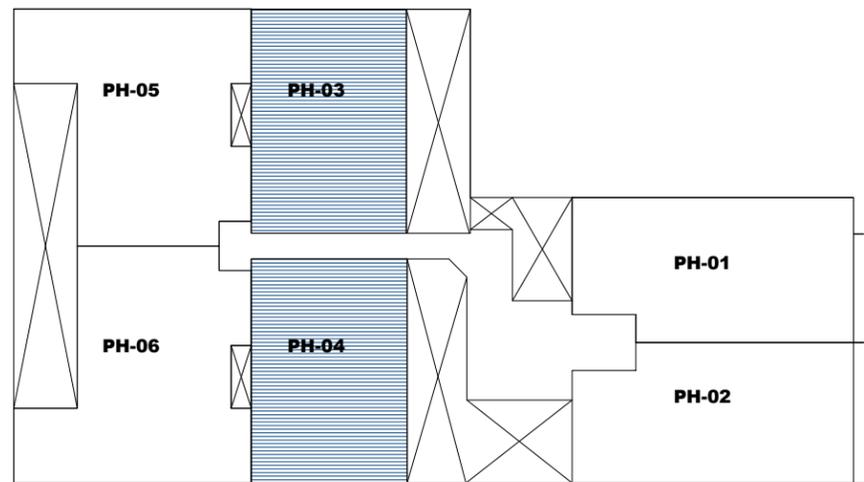


- 1.- ÁREA DE LAVADERO
- 2.- ESCALERAS A DEPTO
- 3.- ROOF ÁREA DE USO EXCLUSIVO



DOCUMENTO NO OFICIAL SIN VALOR Y EFECTOS JURÍDICOS

<h1>PAUTA</h1> <p>ARQUITECTOS</p>	<p>Escala: Metros As indicated</p> <p>SALIDA DE IMPRESIÓN VIENE EN FORMATO DE PLANO 90 X 90 CM. ESCALA EN CAD: PLOT SCALE 1000 MM / 1 UNIT</p> <p>SALIDA DE IMPRESIÓN PARA DOBLE CARTA 27.9 X 43.2 CM ESCALA EN CAD: PLOT SCALE 500 MM / 1 UNIT</p> <p>CALIDAD DE LÍNEA 90 X 60 EN TODOS LOS COLORES UTILIZAR (USE OBJECT LINES/DWHT)</p> <p>SIMBOLOGÍA DE IMPRESIÓN</p> <p>MARCO 90X90 MARCO 27.9X43.2</p>	<p>Norte</p>		<p>Simbología</p>	<p>Observaciones</p>	<p>PROYECTISTA ARQ. OMAR ALAN VALADEZ PEDROZA</p> <p>CÉDULA 12352492</p> <p>D.R.O. ARQ. MARIO NECOECHEA PEREZ</p> <p>REGISTRO NÚM. DRO-1906</p>	<p>PROYECTO Arquitectónico</p> <p>PROYECTA Pauta Arquitectos</p> <p>FECHA 23/10/2024 12:53:22 p. m.</p> <p>TIPO DE OBRA Nueva</p>	<p>PROPIETARIO FONDO INMOBILIARIO MHAS SAPI DE C.V APODERADO LEGAL GERMÁN BERNAL PÉREZ</p> <p>CLAVE VIS-006</p> <p>Acotación Metros</p> <p>Escala As indicated</p> <p>PLANO Depto Tipo 9 y Roof Garden</p> <p>DIRECCION Antillas #408</p> <p>Col. Portales Norte C.p. 03303 Alc. Benito Juárez, Ciudad de México.</p>
-----------------------------------	--	--------------	--	-------------------	----------------------	---	---	---

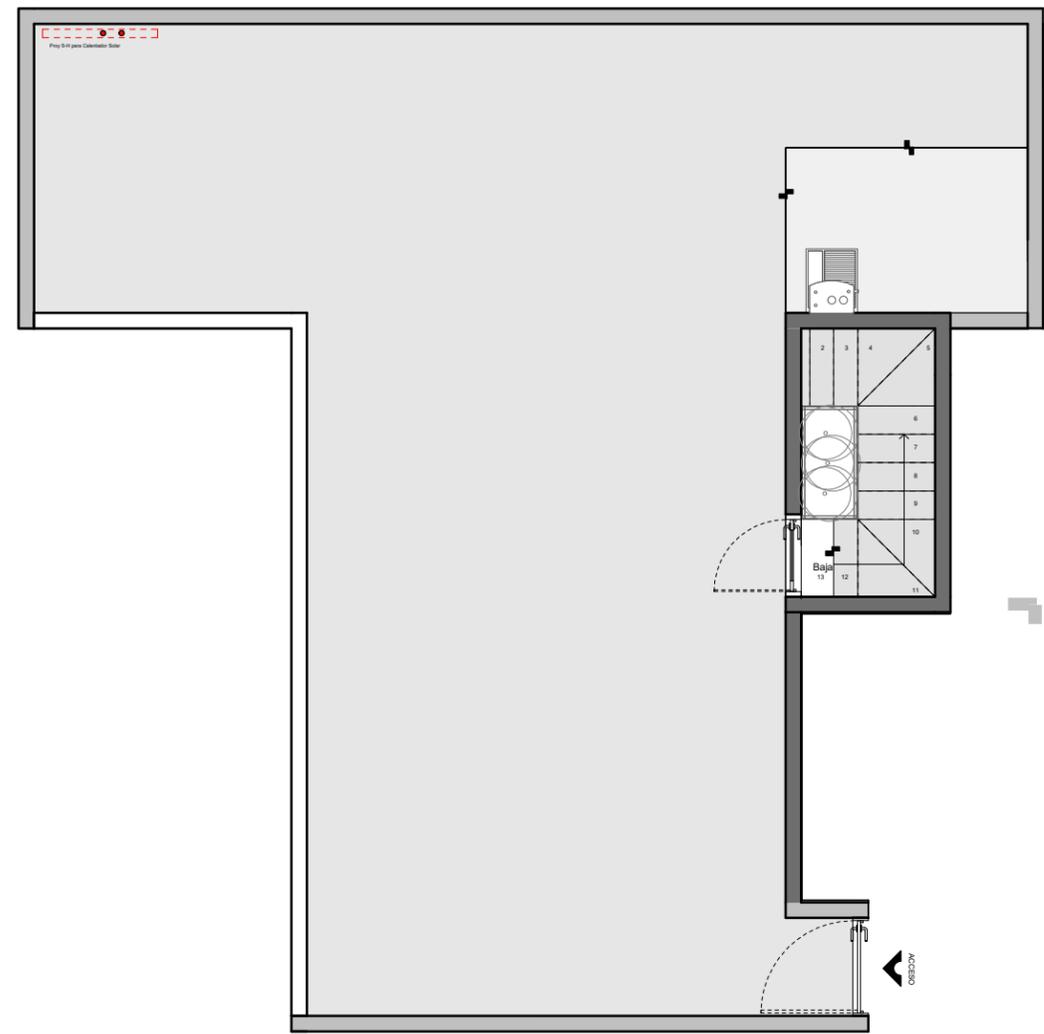


Depto tipo 10

- 1.- ESTANCIA COMEDOR
- 2.- COCINA
- 3.- RECAMARA PRINCIPAL
- 4.- RECAMARA 01
- 5.- ESTUDIO
- 6.- BAÑO PRINCIPAL
- 7.- BAÑO COMPARTIDO
- 8.- ESCALERAS A ROOF
- 9.- CLOSET DE LAVADO


DEPARTAMENTOS ASIGNADOS AL TIPO 10

- 1.- PH-05 - Area de guardado de uso exclusivo en semisotano
- 2.- PH-06

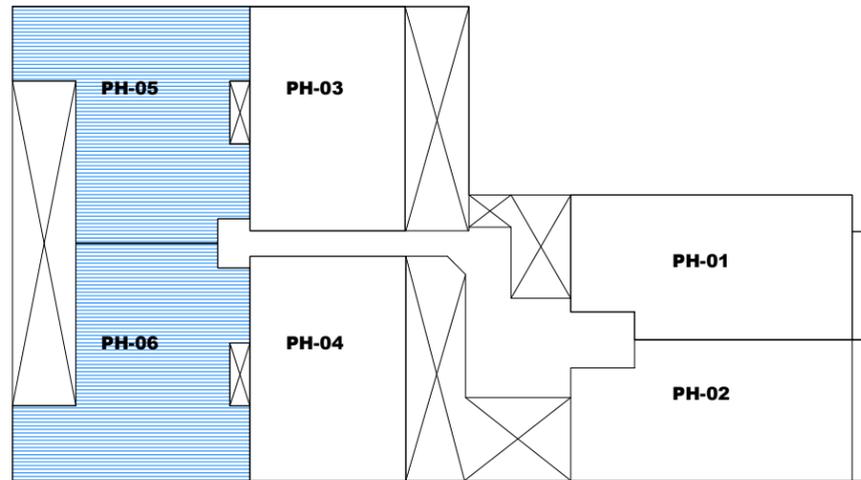

VIS-PLANTA AZOTEA ESQUEMATICA
1 : 150



- 1.- ÁREA DE LAVADERO
- 2.- ROOF ÁREA DE USO EXCLUSIVO
- 3.- ESCALERAS A DEPTO

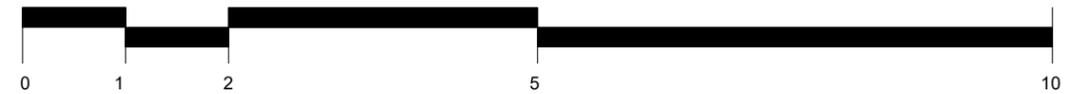

ESCALA GRÁFICA
1 : 35

DOCUMENTO NO OFICIAL SIN VALOR Y EFECTOS JURÍDICOS

<h1>PAUTA</h1> <p>ARQUITECTOS</p>	Escala: Metros As indicated SALIDA DE IMPRESIÓN VIENE EN FORMATO DE PLANO 90 X 60 CM. ESCALA EN CAD: PLOT SCALE 1000 MM / 1 UNIT				Simbología	Observaciones	PROYECTISTA ARQ. OMAR ALAN VALADEZ PEDROZA	PROYECTO Arquitectónico	PROPIETARIO FONDO INMOBILIARIO MHAS SAPI DE C.V. APODERADO LEGAL GERMÁN BERNAL PÉREZ
	CÉDULA 12352492	PROYECTA Pauta Arquitectos					CLAVE VIS-007	Acotación Metros	Escala As indicated
	D.R.O. ARQ. MARIO NECOECHEA PEREZ	FECHA 23/10/2024 12:53:24 p. m.					PLANO Depto Tipo 10 y Roof Garden		
	REGISTRO NÚM. DRO-1906	TIPO DE OBRA Nueva					DIRECCION Antillas #408 Col. Portales Norte C.p. 03303 Alc. Benito Juárez, Ciudad de México.		

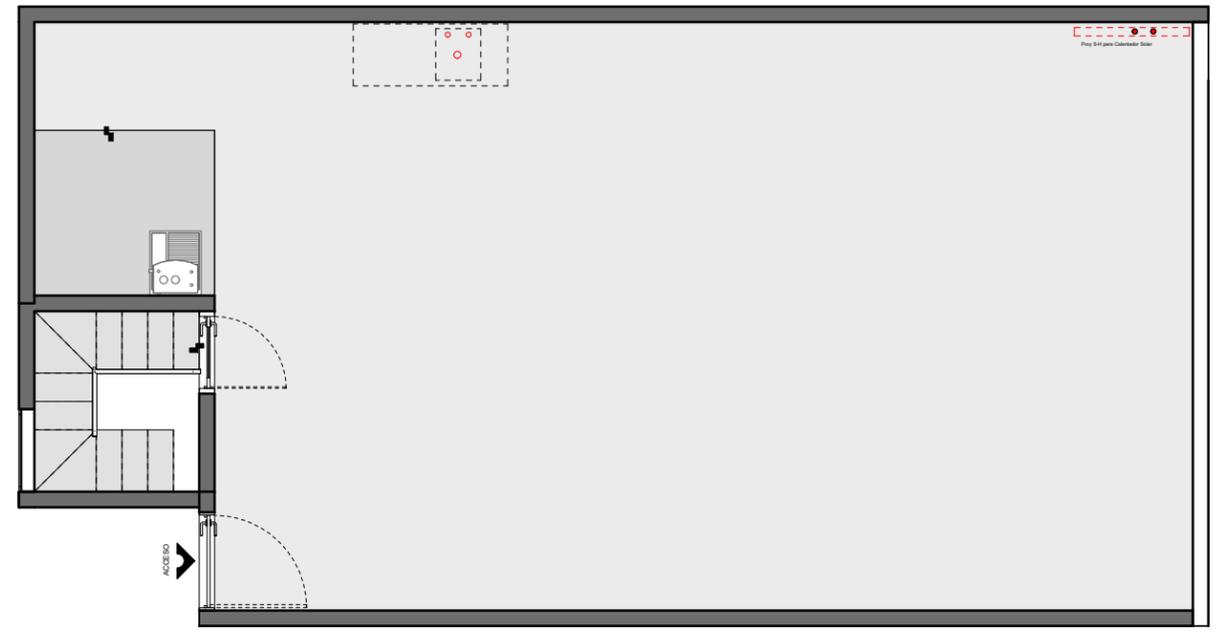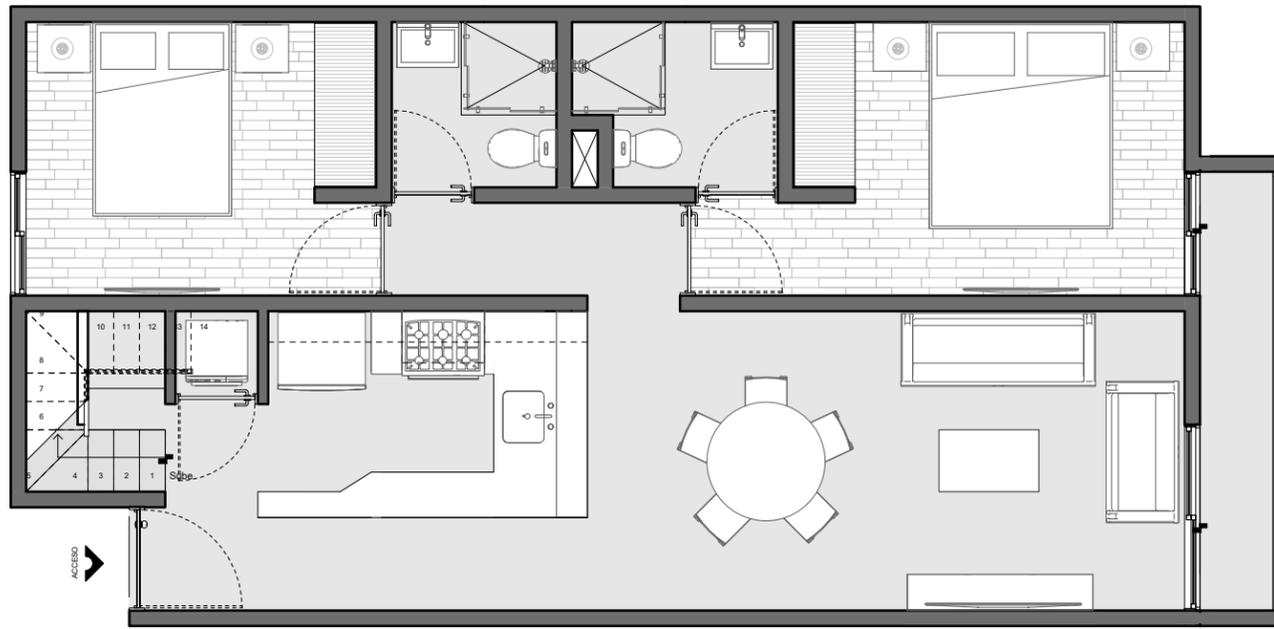


Depto tipo 11

DEPARTAMENTO
ASIGNADOS AL TIPO 11

1.- PH-01

- 1.- ESTANCIA COMEDOR
- 2.- COCINA
- 3.- RECÁMARA PRINCIPAL
- 4.- RECÁMARA 1
- 5.- BAÑO PRINCIPAL
- 6.- BAÑO COMPARTIDO
- 7.- ESCALERAS A ROOF
- 8.- CLOSET DE LAVADO

- 1.- ÁREA DE LAVADERO
- 2.- ROOF ÁREA DE USO EXCLUSIVO
- 3.- ESCALERAS A DEPTO

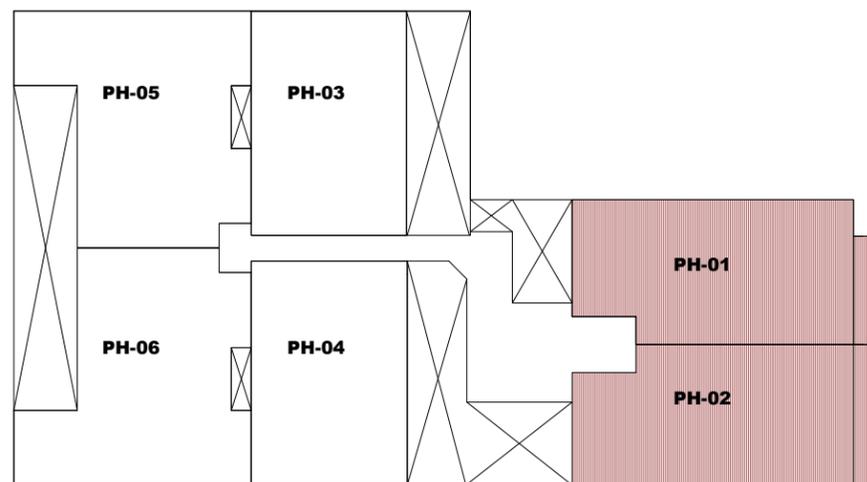

ESCALA GRÁFICA
1:35



DOCUMENTO NO OFICIAL SIN VALOR Y EFECTOS JURÍDICOS

<h1>PAUTA</h1> <p>ARQUITECTOS</p>	<p>Escala: Metros As indicated</p> <p>SALIDA DE IMPRESIÓN VIENE EN FORMATO DE PLANO 90 X 60 CM. ESCALA EN CAD: PLOT SCALE 1000 MM / 1 UNIT</p> <p>SALIDA DE IMPRESIÓN PARA DOBLE CARTA 27.9 X 43.2 CM ESCALA EN CAD: PLOT SCALE 500 MM / 1 UNIT</p> <p>CALIDAD DE LINEA 90 X 60 EN TODOS LOS COLORES UTILIZAR (USE OBJECT LINEWEIGHT)</p> <p>SIMBOLOGÍA DE IMPRESIÓN</p> <p>MARCO 90X60 MARCO 27.9X43.2</p>	<p>Norte</p>		<p>Simbología</p>	<p>Observaciones</p>	<p>PROYECTISTA ARQ. OMAR ALAN VALADEZ PEDROZA</p>	<p>PROYECTO Arquitectónico</p>	<p>PROPIETARIO FONDO INMOBILIARIO MHAS SAPI DE C.V APODERADO LEGAL GERMÁN BERNAL PÉREZ</p>	
	<p>CÉDULA 12352492</p>	<p>PROYECTA Pauta Arquitectos</p>	<p>CLAVE VIS-008</p>	<p>Acotación Metros</p>	<p>Escala As indicated</p>	<p>D.R.O. ARQ. MARIO NECOECHEA PEREZ</p>	<p>FECHA 23/10/2024 12:53:26 p. m.</p>	<p>PLANO Depto Tipo 11 y Roof Garden</p>	<p>DIRECCION Antillas #408</p>
	<p>REGISTRO NÚM. DRO-1906</p>	<p>TIPO DE OBRA Nueva</p>	<p>Col. Portales Norte C.p. 03303 Alc. Benito Juárez, Ciudad de México.</p>						