



NUMERO DE ENTERO:
000580046419

GEOREFERENCIA SERVIDUMBRE		
VERTICE	ESTE (m)	NORTE (m)
A	502917.19	1034426.99
B	502912.86	1034421.49

COORDENADAS NACIONALES CRTM05		
VERTICE	ESTE (m)	NORTE (m)
1	503063.77	1034269.39
2	503067.59	1034270.64
3	503079.89	1034278.24
4	503089.14	1034284.71
5	503097.95	1034284.65
6	503104.91	1034281.99
7	503114.41	1034273.50
8	503122.23	1034261.23
9	503134.61	1034247.34
10	503147.61	1034240.18
11	503176.30	1034238.89
12	503191.45	1034248.81
13	503171.62	1034210.24
14	503168.76	1034199.65
15	503166.69	1034188.50
16	503172.55	1034175.95
17	503213.47	1034018.29
18	503199.33	1034031.58
19	503169.35	1034051.68
20	503165.83	1034053.07
21	503136.71	1034072.11
22	503132.58	1034085.02
23	503120.97	1034123.93
24	503092.07	1034214.37
25	503089.94	1034221.03
26	503085.83	1034221.18
27	503075.16	1034219.35
28	503069.96	1034218.32
29	503055.46	1034215.28
30	503057.59	1034229.33

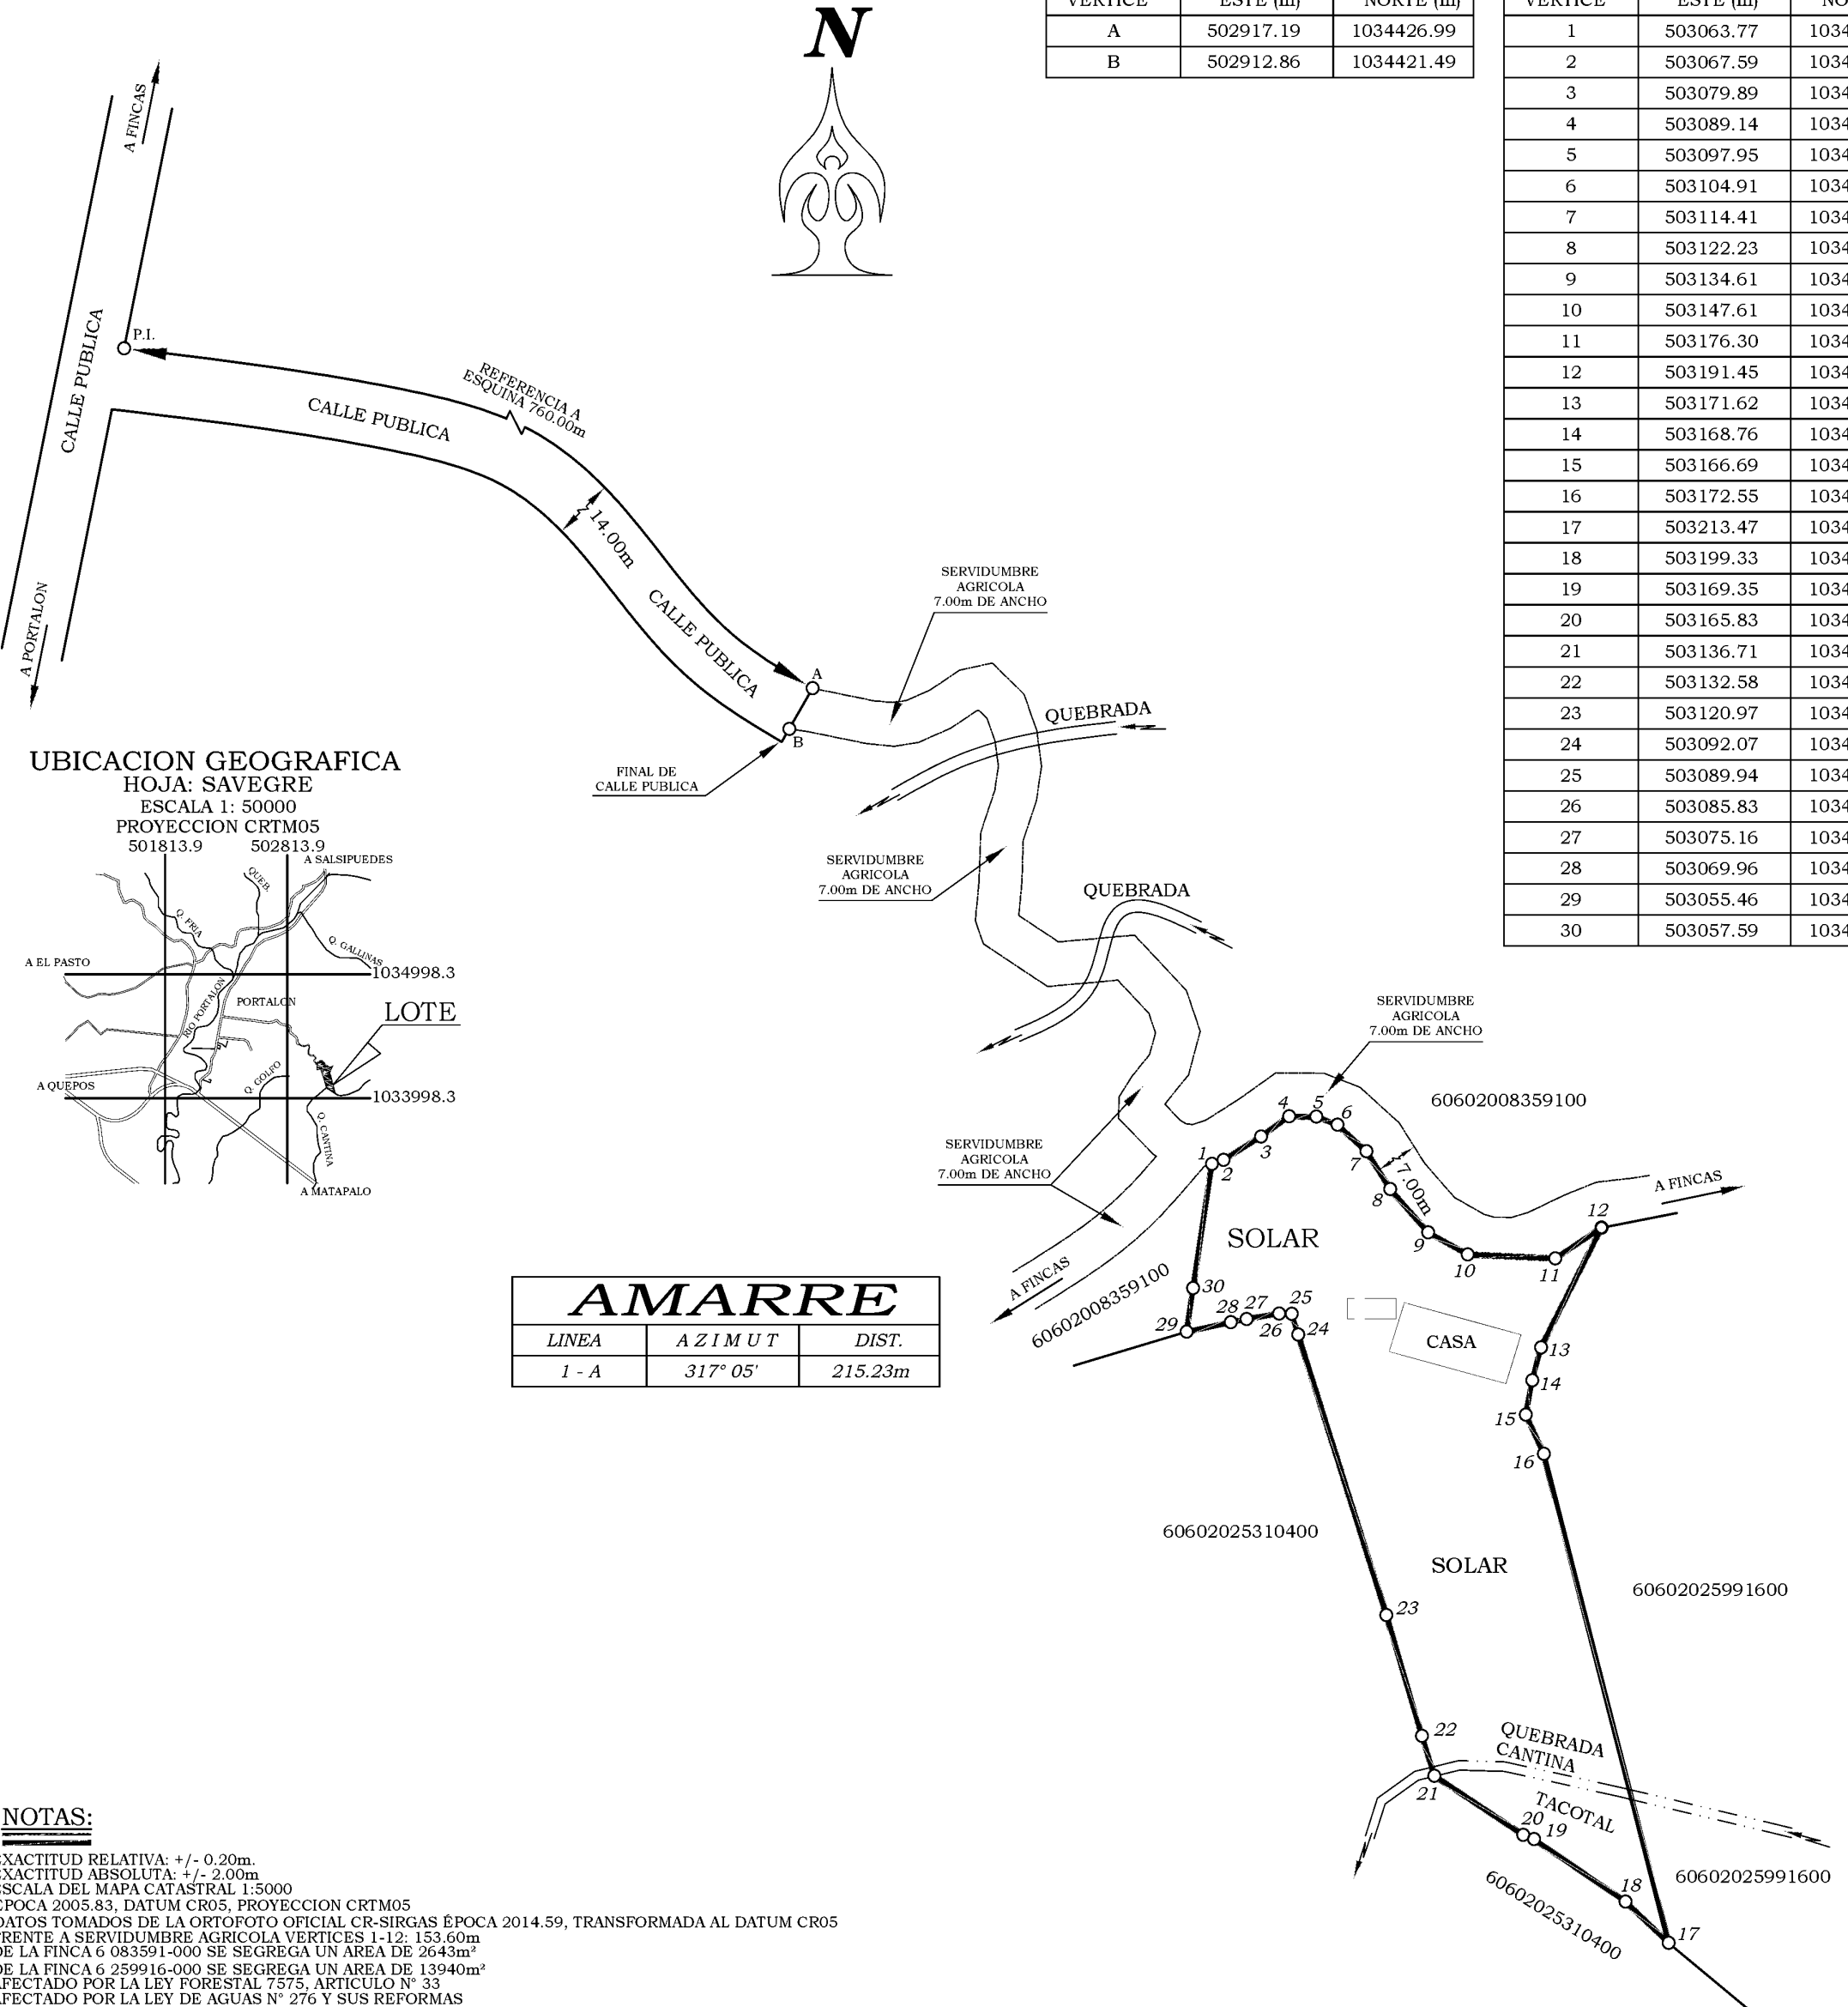

UBICACION GEOGRAFICA
HOJA: SAVEGRE

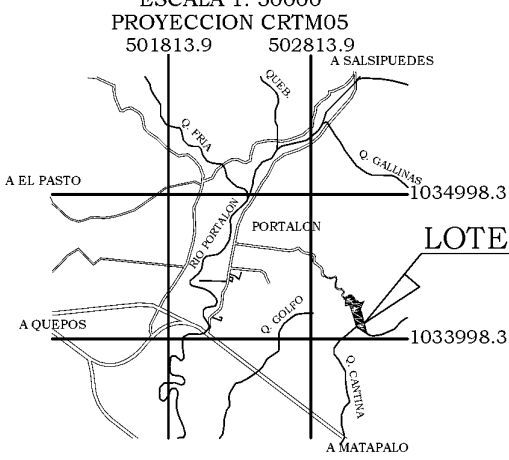

AMARRE		
LINEA	AZIMUT	DIST.
1 - A	317° 05'	215.23m

NOTAS:

- EXACTITUD RELATIVA: +/- 0.20m.
- EXACTITUD ABSOLUTA: +/- 2.00m
- ESCALA DEL MAPA CATASTRAL 1:5000
- ÉPOCA 2005.83, DATUM CR05, PROYECCION CRTM05
- DATOS TOMADOS DE LA ORTOFOTO OFICIAL CR-SIRGAS ÉPOCA 2014.59, TRANSFORMADA AL DATUM CR05
- FRENTE A SERVIDUMBRE AGRICOLA VERTICES 1-12: 153.60m
- DE LA FINCA 6 083591-000 SE SEGREGA UN AREA DE 2643m²
- DE LA FINCA 6 259916-000 SE SEGREGA UN AREA DE 13940m²
- AFECTADO POR LA LEY FORESTAL 7575, ARTICULO N° 33
- AFECTADO POR LA LEY DE AGÜAS N° 276 Y SUS REFORMAS
- MODIFICA A LOS PLANOS CATASTRADOS N° P-35426-2023 Y P-83922-1992
- ESTE PLANO SERVIRÁ ÚNICAMENTE PARA REALIZAR EL MOVIMIENTO REGISTRAL. UNA VEZ INSCRITO EL FRACCIONAMIENTO Y LA REUNION RESPECTIVA EL PLANO SURTIRÁ LOS EFECTOS JURÍDICOS CORRESPONDIENTES DESDE LA FECHA DE SU INSCRIPCIÓN EN LA SUBDIRECCIÓN CATASTRAL
- LINDEROS EXISTENTES, LEVANTAMIENTO POLAR, POLIGONAL ABIERTA. ERRORES ESTIMADOS: LINEAL 0.05m., ANGULAR 00°01'.

PARA SEGREGAR Y REUNIR FINCAS	
ES PARTE FOLIO REAL 6 083591-000	ES PARTE FOLIO REAL 6 259916-000
IDENTIFICADOR PREDIAL 60602008359100	IDENTIFICADOR PREDIAL 60602025991600
AREA SEGUN REGISTRO 310001.54m ²	AREA SEGUN REGISTRO 54541m ²

HUGO ELIZONDO MORALES (FIRMA) Firmado digitalmente por HUGO ELIZONDO MORALES (FIRMA) Fecha: 2024.11.29 07:00:48 -06'00' HUGO ELIZONDO MORALES TOPOGRAFO ASOCIADO TA-4414	PROTOCOLO: TOMO: 23366 FOLIO: 108	FECHA: OCTUBRE 2024	ESCALA: 1: 2000
	BRICE PORTALON/1		
	AREA: 1ha6583m²		
	SITUADO EN: PORTALON DISTRITO: 2° SAVEGRE CANTON: 6° QUEPOS PROVINCIA: 6° PUNTARENAS		