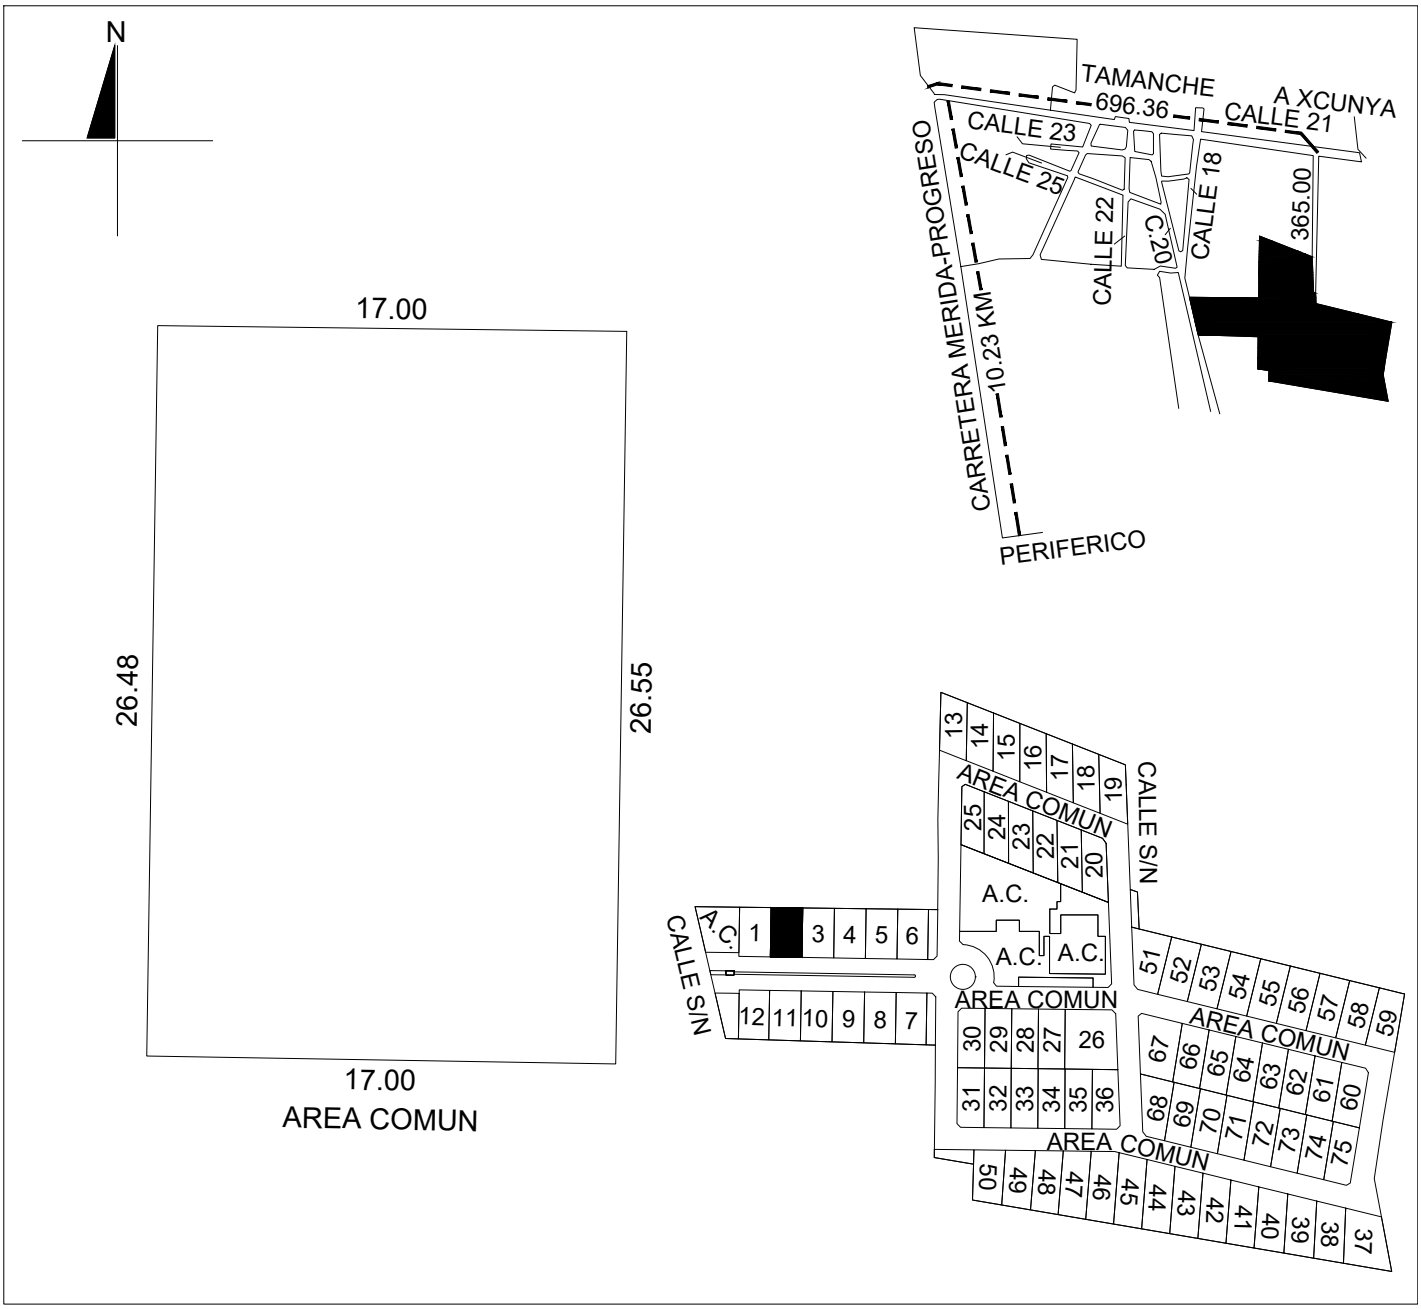

ESCALA 1:250	REVISÓ

DIBUJÓ: ARQ. MARIO MENDOZA JAIME

REGISTRO:DC18-M012

FIRMA: arqx@live.com.mx

NOTA: ESTE FORMATO ES UNICAMENTE PARA EL USO DE PLANOS DE PREDIOS FORMADOS BAJO EL REGIMEN DE PROPIEDAD EN CONDOMINIO

FECHA:28 DE JULIO DEL 2021

AREAS TOTALES	SUP. (M2)
TERRENO TOTAL	56,648.53
TERRENO EXCLUSIVO	36,433.49
TERRENO COMUN	20,215.04
CONSTRUCCION TOTAL	687.75
CONSTRUCCION EXCLUSIVA	0.00
CONSTRUCCION COMUN	687.75
CUOTA DE PARTICIPACION	1.33333 %
UNIDAD DE PROP. EXCLUSIVA	SUP. (M2)
TERRENO EXCLUSIVO	450.76
TERRENO COMUN	269.53
CONSTRUCCION EXCLUSIVA	0.00
CONSTRUCCION COMUN	9.17

NO. CAT.:	44-0214	FOLIO:-
CALLE:	-	
TABLAJE:	29959	
COLONIA:	-	
LOTE:	2	
NIVEL:	-	
CONDOMINIO:	ROCIO COUNTRY LIVING	
LOCALIDAD:	TAMANCHE	
MUNICIPIO:	MERIDA	
USO:	SOLAR	
CLASE:	RUSTICO	