


01 800 368 8500

Casa
Cabrera
4448221247
1813

arquitectura

planta
arquitectonica
baja
esc: 1:125

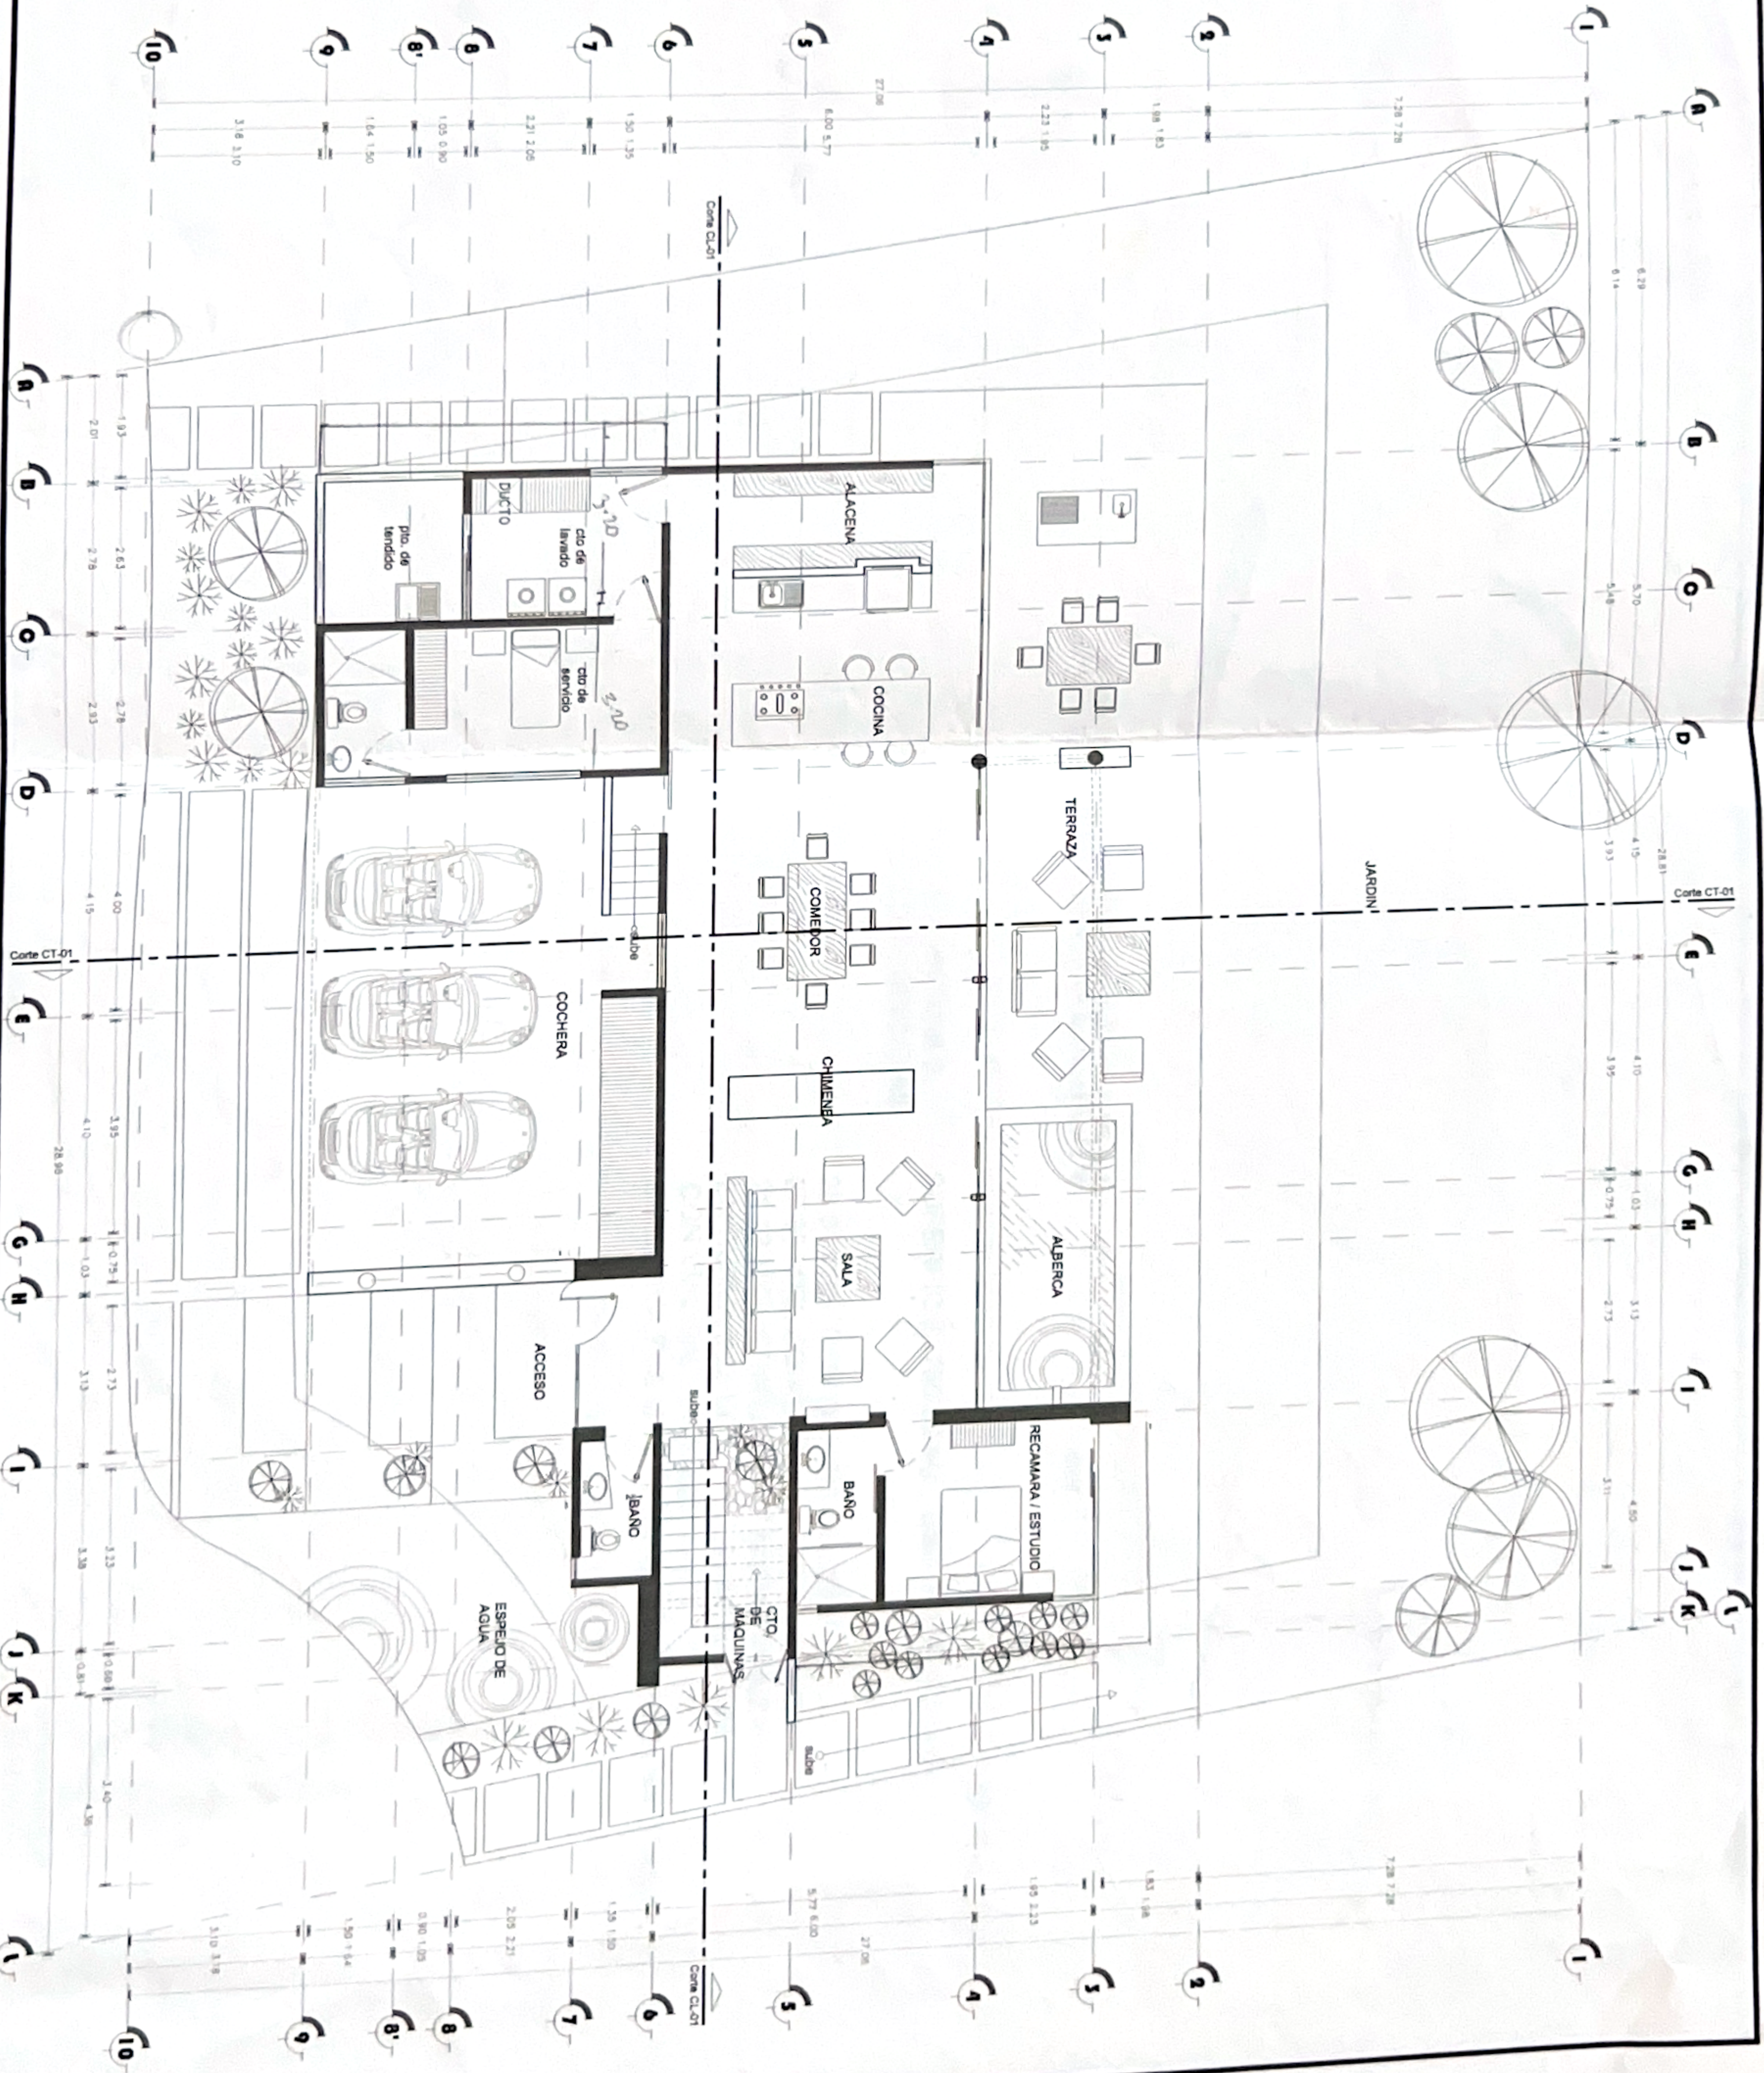

ESCALA 1:125

