


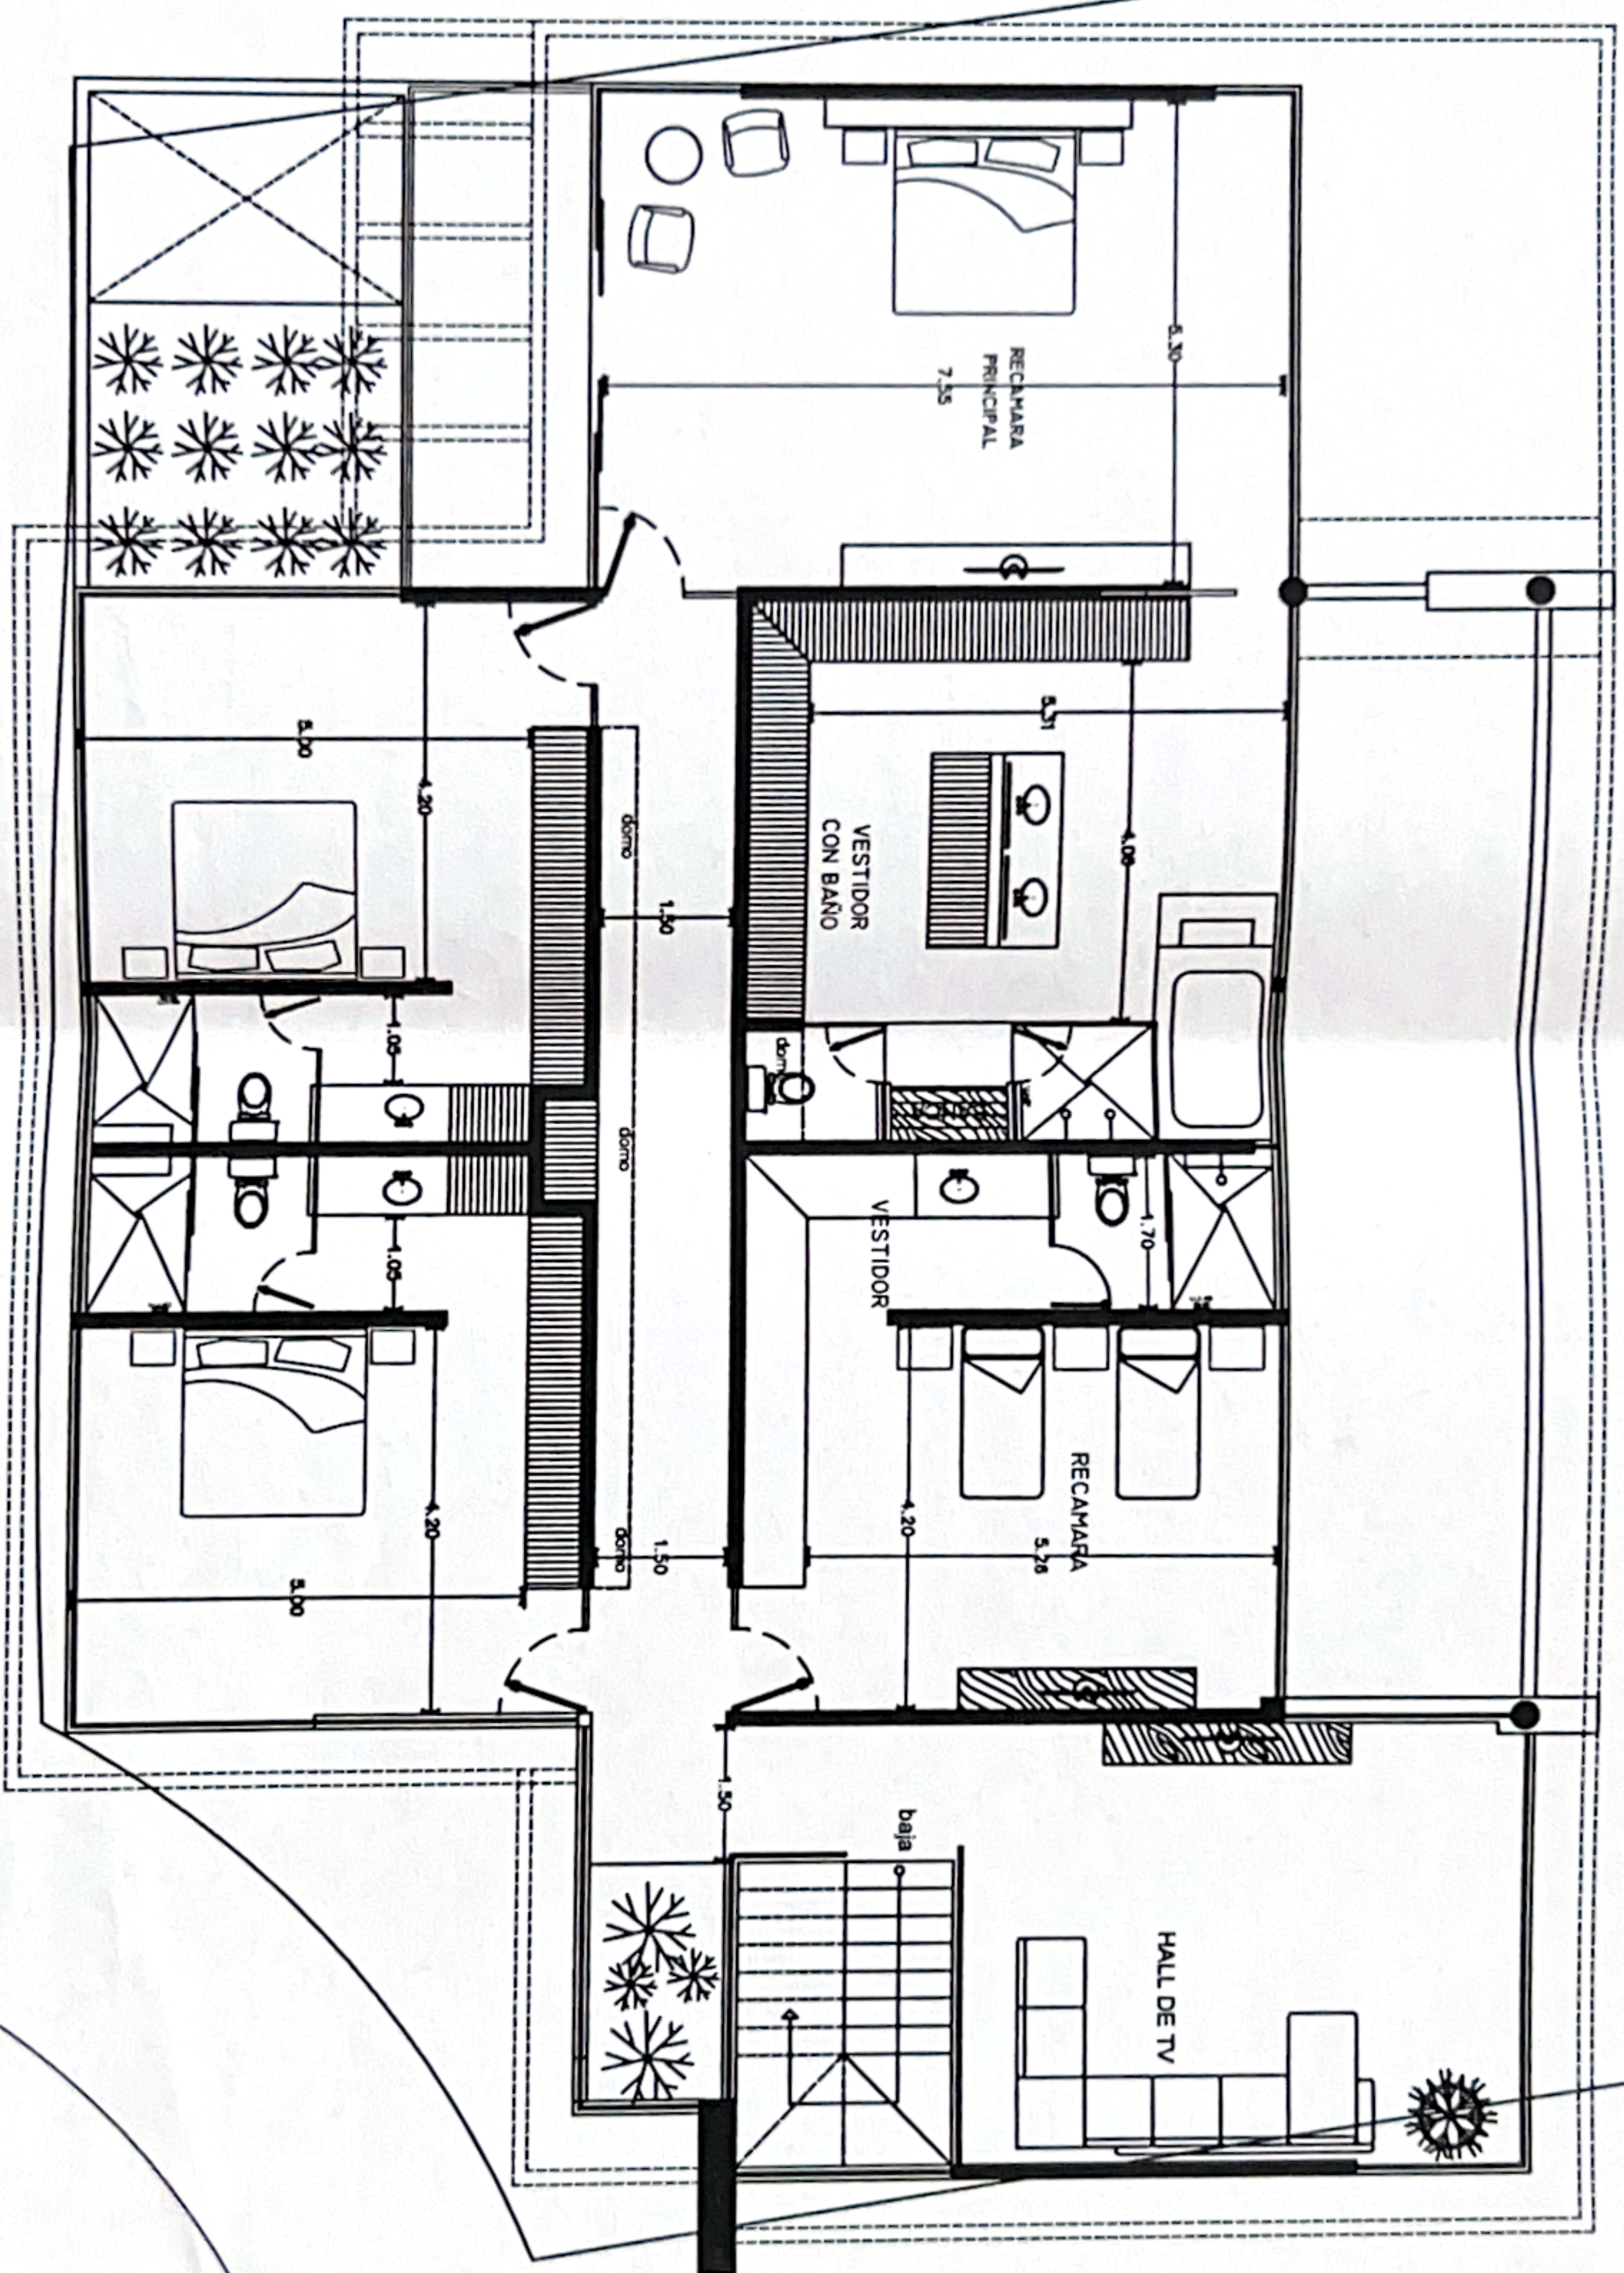

PLANTA ARQUITECTONICA ALTA
Esc: 1:125