


LOCALIZACION

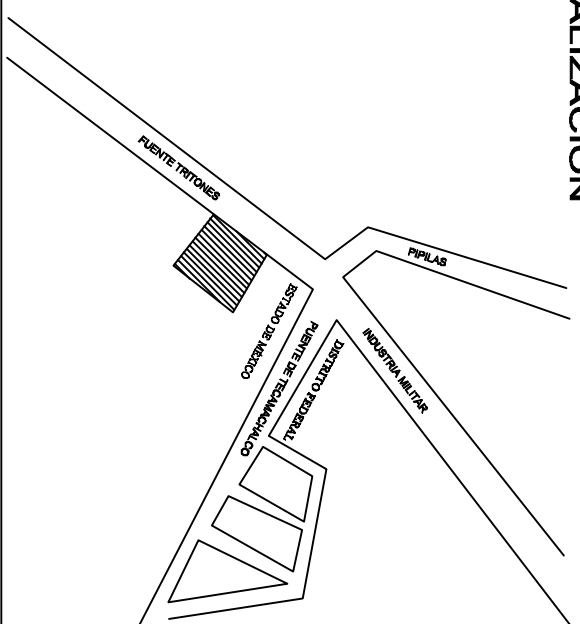

SIMBOLOGIA Y OBSERVACIONES

PROYECCION

ENTRADA PRINCIPAL
ENTRADA

ENTRAC

N.T.P. : NIVEL DE PISO TERMINADO EN PLANTA

N.T.P. : NIVEL DE PISO TERMINADO EN CORTE

N.T.P. : NIVEL DE PISO TERMINADO EN CORTA

EJE



VENTANA

MURO DE TABLAROCA 10CM

MURO DE CRISTAL

MURO MACIZO 20CM

TOTAL AREA CONSTRUIDA	2000.43 M2
TOTAL AREA RENTABLE	1078.45 M2
TOTAL AREA COMUN	921.98 M2
TOTAL AREA TERRENO	1086.40 M2

TABLA DE SUPERFICIES TOTALES

NOTA

1- Todas las medidas de el plano estan en metro



CONSTRUCCIÓN + SUSTENTABILIDAD

PROPIETARIO : MARIA GUADALUPE KALIS SESIN

PROPRIETARY

UBICACION

COL: IOMAS DE TECAMACHALCO NAUICALPATLÁN

COL: LOMAS DE TECAMACHALCO NAUCALPAN

C.P. 53959

ESTADO DE MÉXICO

LEVANTAMIENTO

LEVANTAMIENTO


807

PLANC

ING. ANTONIO J. LÓPEZ DEL CAÑO
REVISOR:
ING. ALEJO G. C.
DIBUJO:
PLANO:
MAR 2014
FECHA:
METROS
JOTAS:

PLANTA
AZOTEA

TABLA DE SUPERFICIE RENTABLES POR NIVEL	
NOMBRE	SUPERFICIE
TOTAL AREA RENTABLE	0 M2
TABLA DE SUPERFICIE COMUNES POR NIVEL	
CUARTO DE MAQUINAS ELEVADOR	3.90 M2
TOTAL AREA COMUNES	3.90 M2
TOTAL AREAS CONSTRUIDAS 3.90 M2	

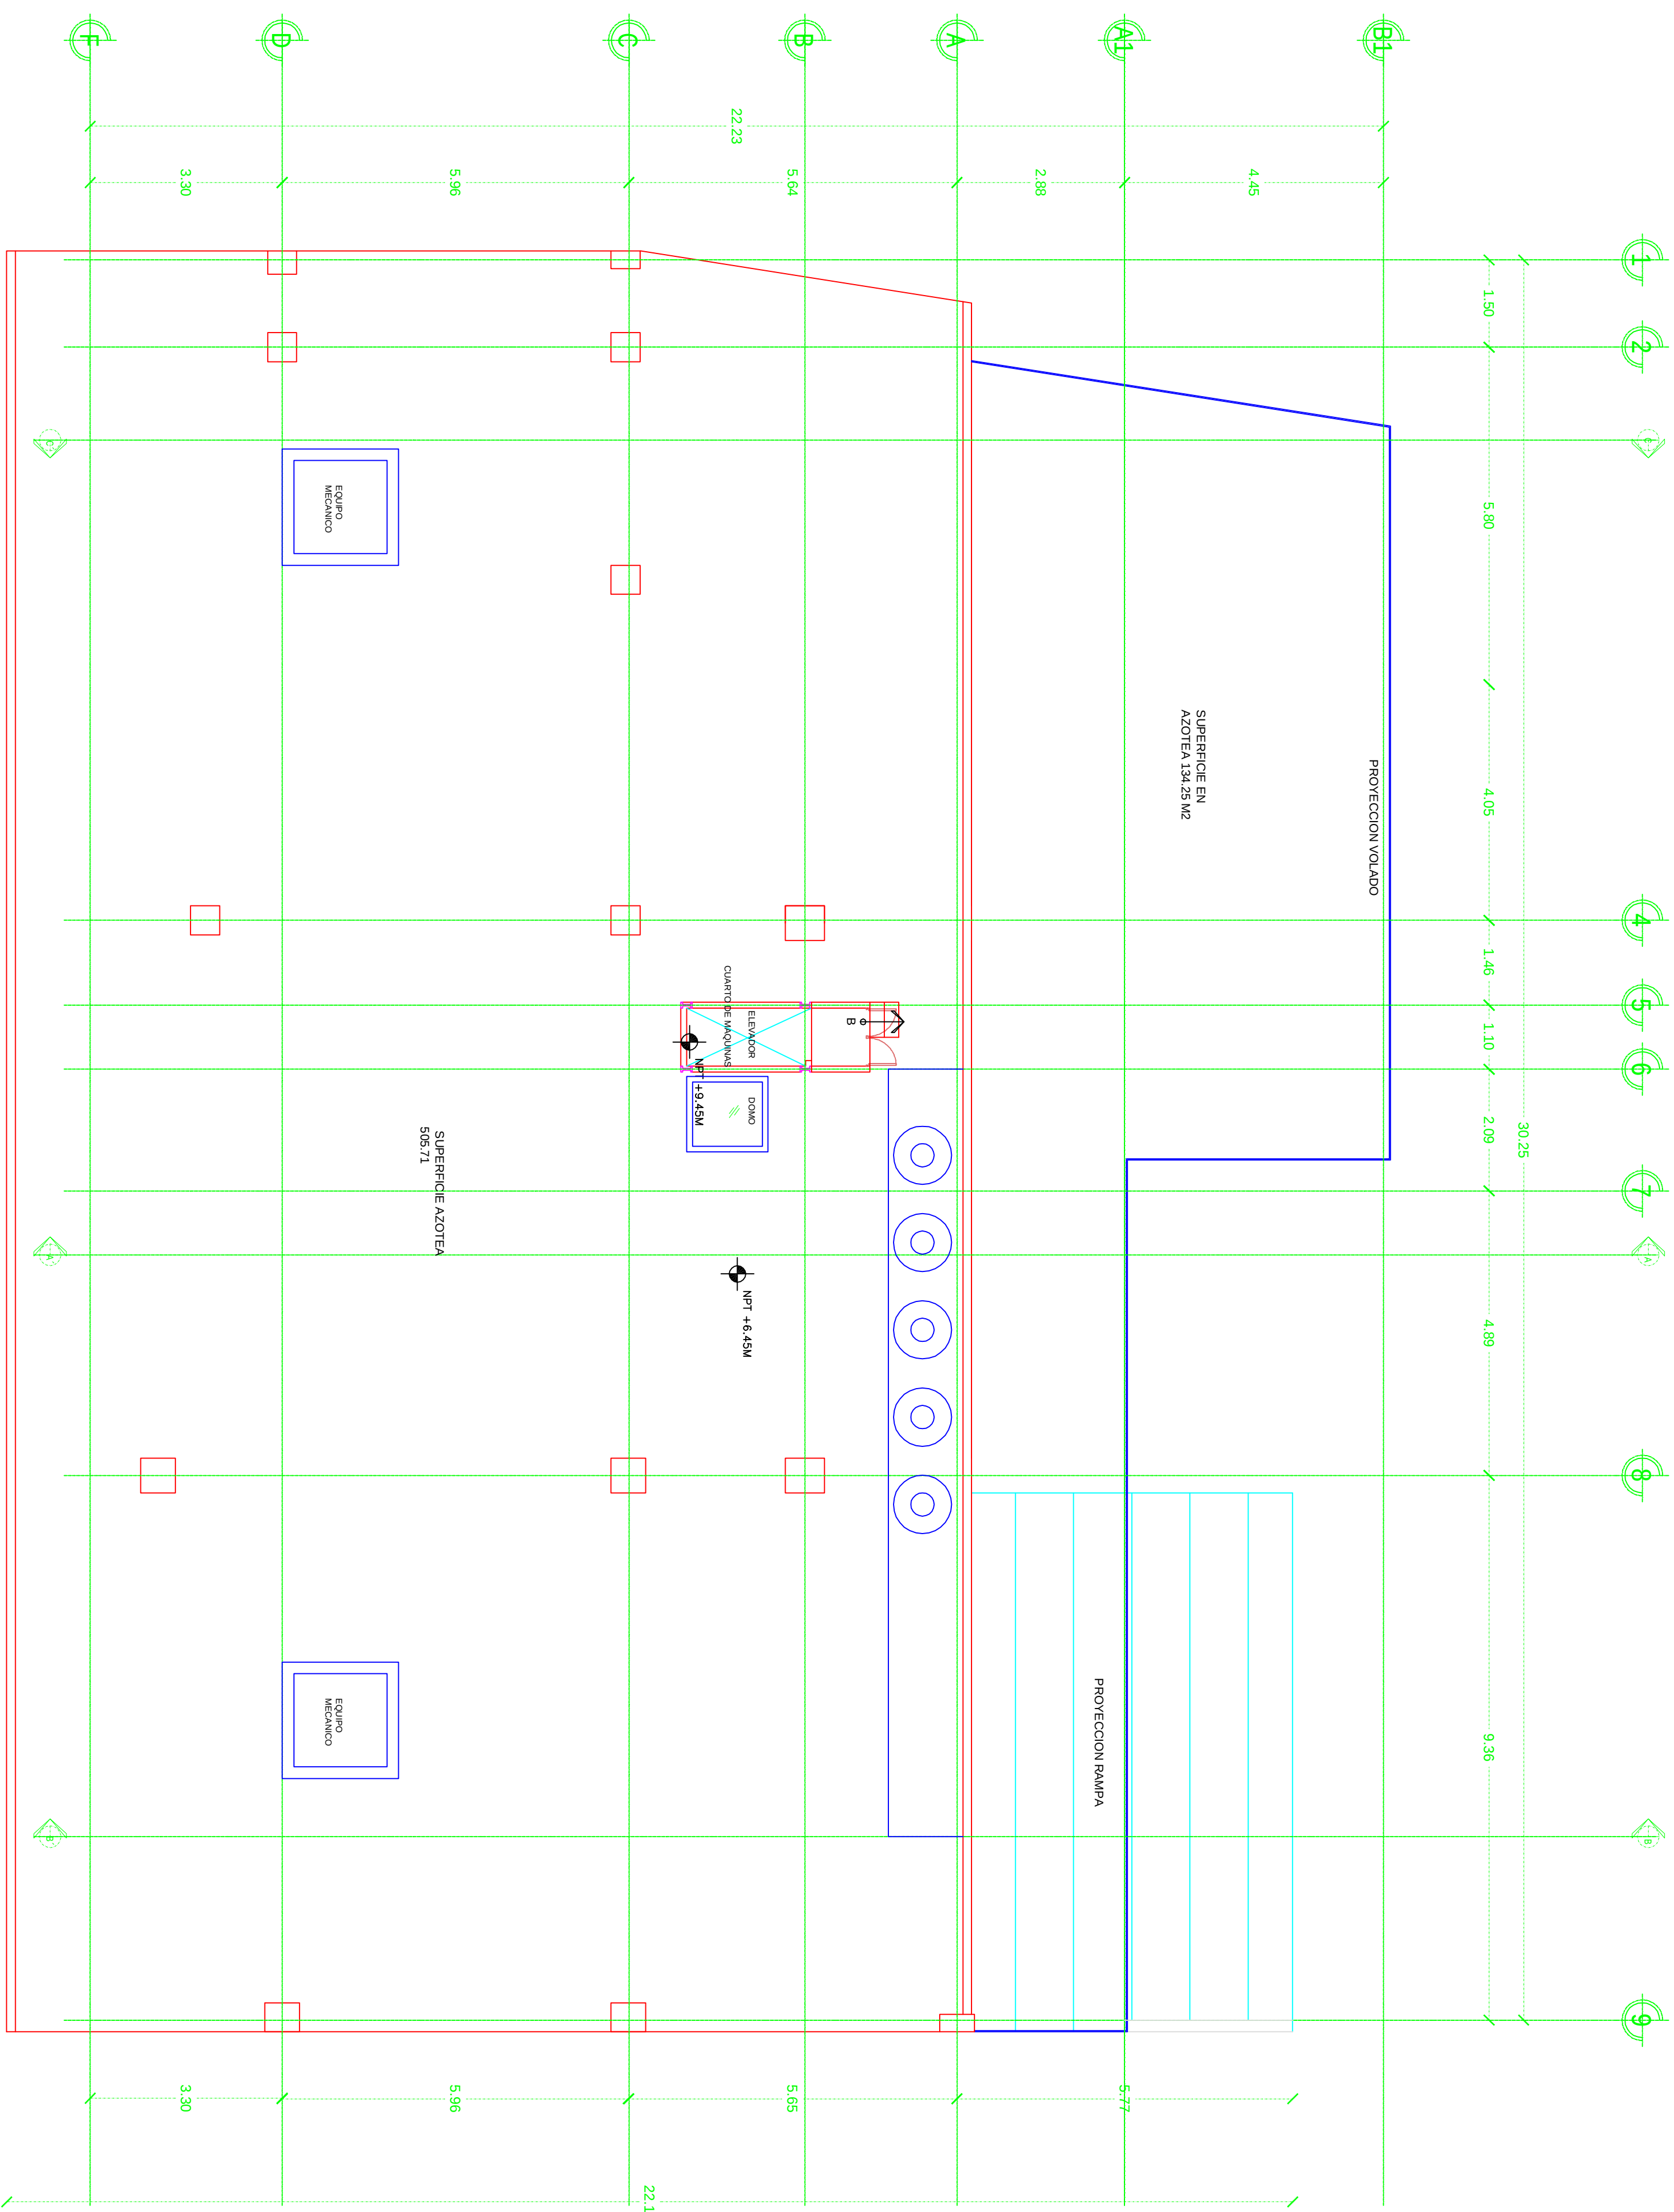

AZOTEA