
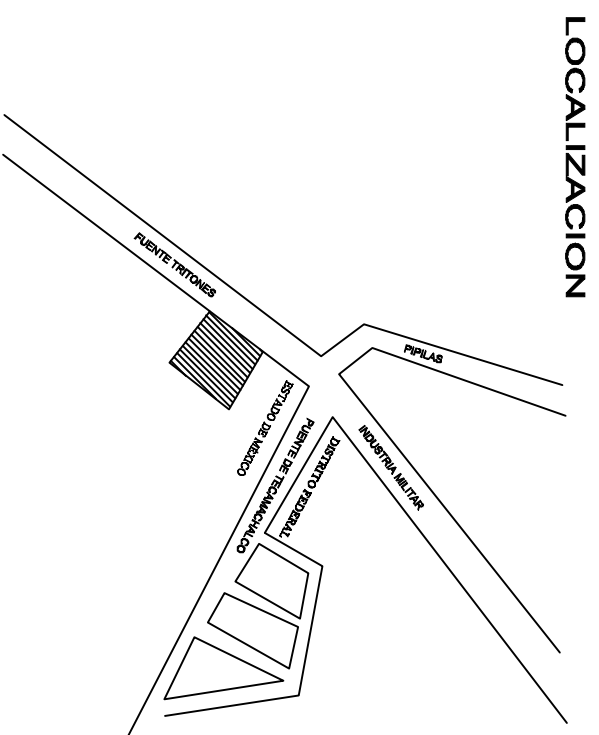


TABLA DE SUPERFICIE RENTABLES POR NIVEL	
NOMBRE	SUPERFICIE
SUPERMERCADO	250.14 M2
TAPANCO SUPERMERCADO	19.18 M2
TOTAL AREA RENTABLE	269.32 M2
TABLA DE SUPERFICIE COMUNES POR NIVEL	
CIRCULACION	25.02 M2
TOTAL AREA COMUNES	25.02 M2
TOTAL AREAS CONSTRUIDAS POR NIVEL 294.34 M2	

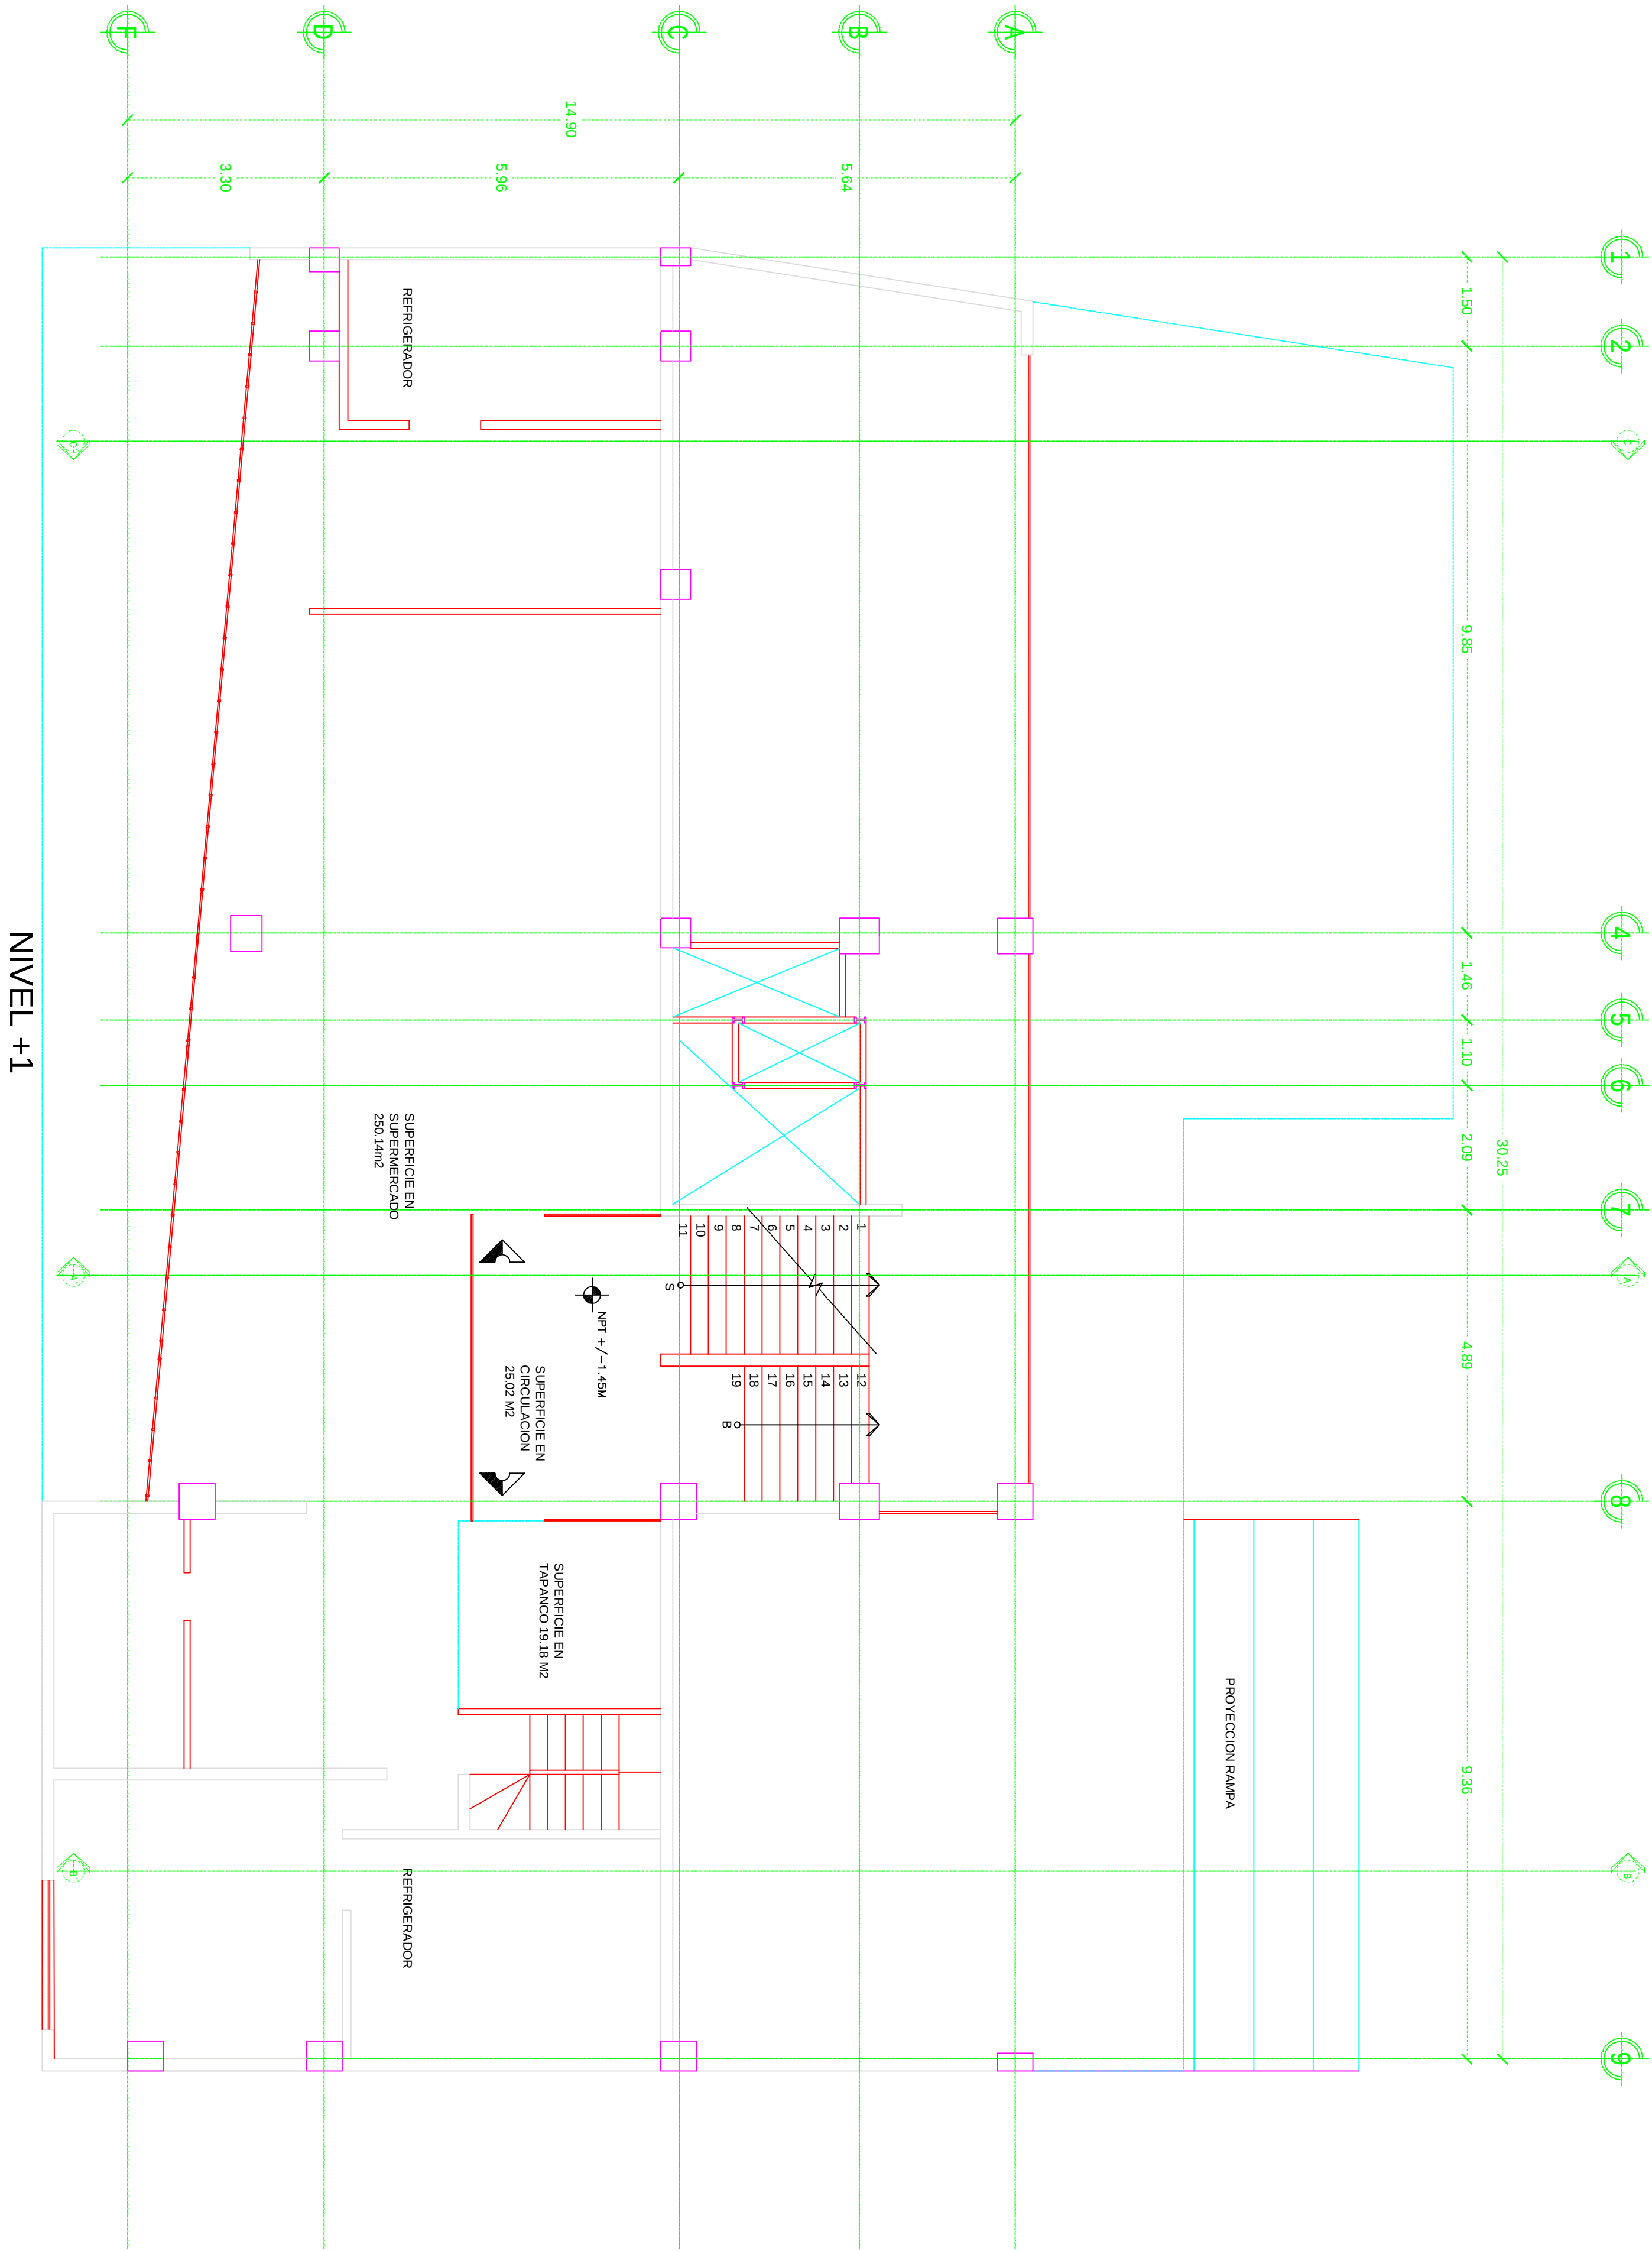

SIMBOLOGIA Y OBSERVACIONES

- PROTECCION
- ENTRADA PRINCIPAL
- ENTRADA
- N.T.P. : NIVEL DE PISO TERMINADO EN PLANTA
- N.T.P. : NIVEL DE PISO TERMINADO EN CORTE
- EJE
- VENTANAL
- MURO DE TABLAROCA 10CM
- MURO DE CRISTAL
- MURO MACIZO 20CM

TABLA DE SUPERFICIES TOTALES

TOTAL AREA CONSTRUIDA	2000.43 M2
TOTAL AREA RENTABLE	1078.45 M2
TOTAL AREA COMUN	921.88 M2
TOTAL AREA TERRENO	1086.40 M2

NOTA:

1- Todas las medidas de el plano estan en metros



PROPIETARIO:
MARIA GUADALUPE KALIS SESIN

UBICACION:
CALLE: FUENTE DE LOS TRITONES #14
COL: LOMAS DE TECAMACHALCO NAUCALPAN
C.P. 53969
ESTADO DE MEXICO

LEVANTAMIENTO

LEVANTAMIENTO

L-06

PROYECTO:
PLANOS:
RIVEL +1

ESCALA: 1/75