


LOCALIZACION

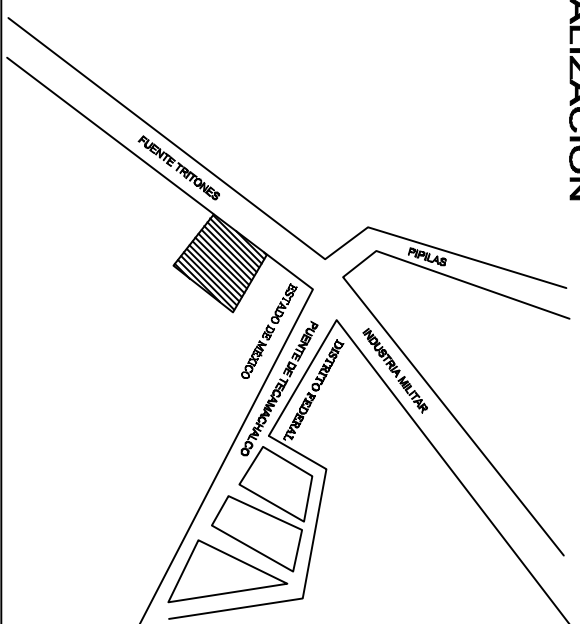

SIMBOLOGIA Y OBSERVACIONES

PROYECCION



ENTRADA PRINCIPAL

ENTRADAS

N.T.P. : NIVEL DE PISO TERMINADO EN PLANTA

N.T.P. : NIVEL DE PISO TERMINADO EN CORTI

VENTANA

MURO DE TABLAROCA 10CN

MURO DE CRISTAL

MURO MACIZO 20CM

TOTAL AREA CONSTRUIDA	2000.43 M2
TOTAL AREA RENTABLE	1078.45 M2
TOTAL AREA COMUN	921.98 M2
TOTAL AREA TERRENO	1086.40 M2

TABLA DE SUPERFICIES TOTALES

NOTA

1- Todas las medidas de el plano estan en metros



SustentCc

2

MARIA GUADALUPE KALIS SESIN

UBICACION

CALLE: FUENTE DE LOS TRITONES #14

COL: LOMAS DE TECAMACHALCO NAUCALPAN

C.P. 53959

ESTADO DE MÉXICO

LEVANTAMIENTO

LEVANTAMIENTO

CLAVE


702

PLANNING

ING. ANTONIO J. LÓPEZ DEL CADO
REVISOR: INDALEO G.C.
DIBUJO: PLANO:
MAR 2014
FICHA:
METROS
BOTAS:

PLANTA
NIVEL +2

TABLA DE SUPERFICIE RENTABLES POR NIVEL	
NOMBRE	SUPERFICIE
SPA	132.57 M2
KAMALEON	38.84 M2
AEROMEXICO	79.20 M2
TOTAL AREA RENTABLE	250.61 M2
TABLA DE SUPERFICIE COMUNES POR NIVEL	
CIRCULACION	51.38 M2
BODEGA	7.18 M2
TOTAL AREA COMUNES	58.56 M2
TOTAL AREAS CONSTRUIDAS POR NIVEL: 309.17 M2	

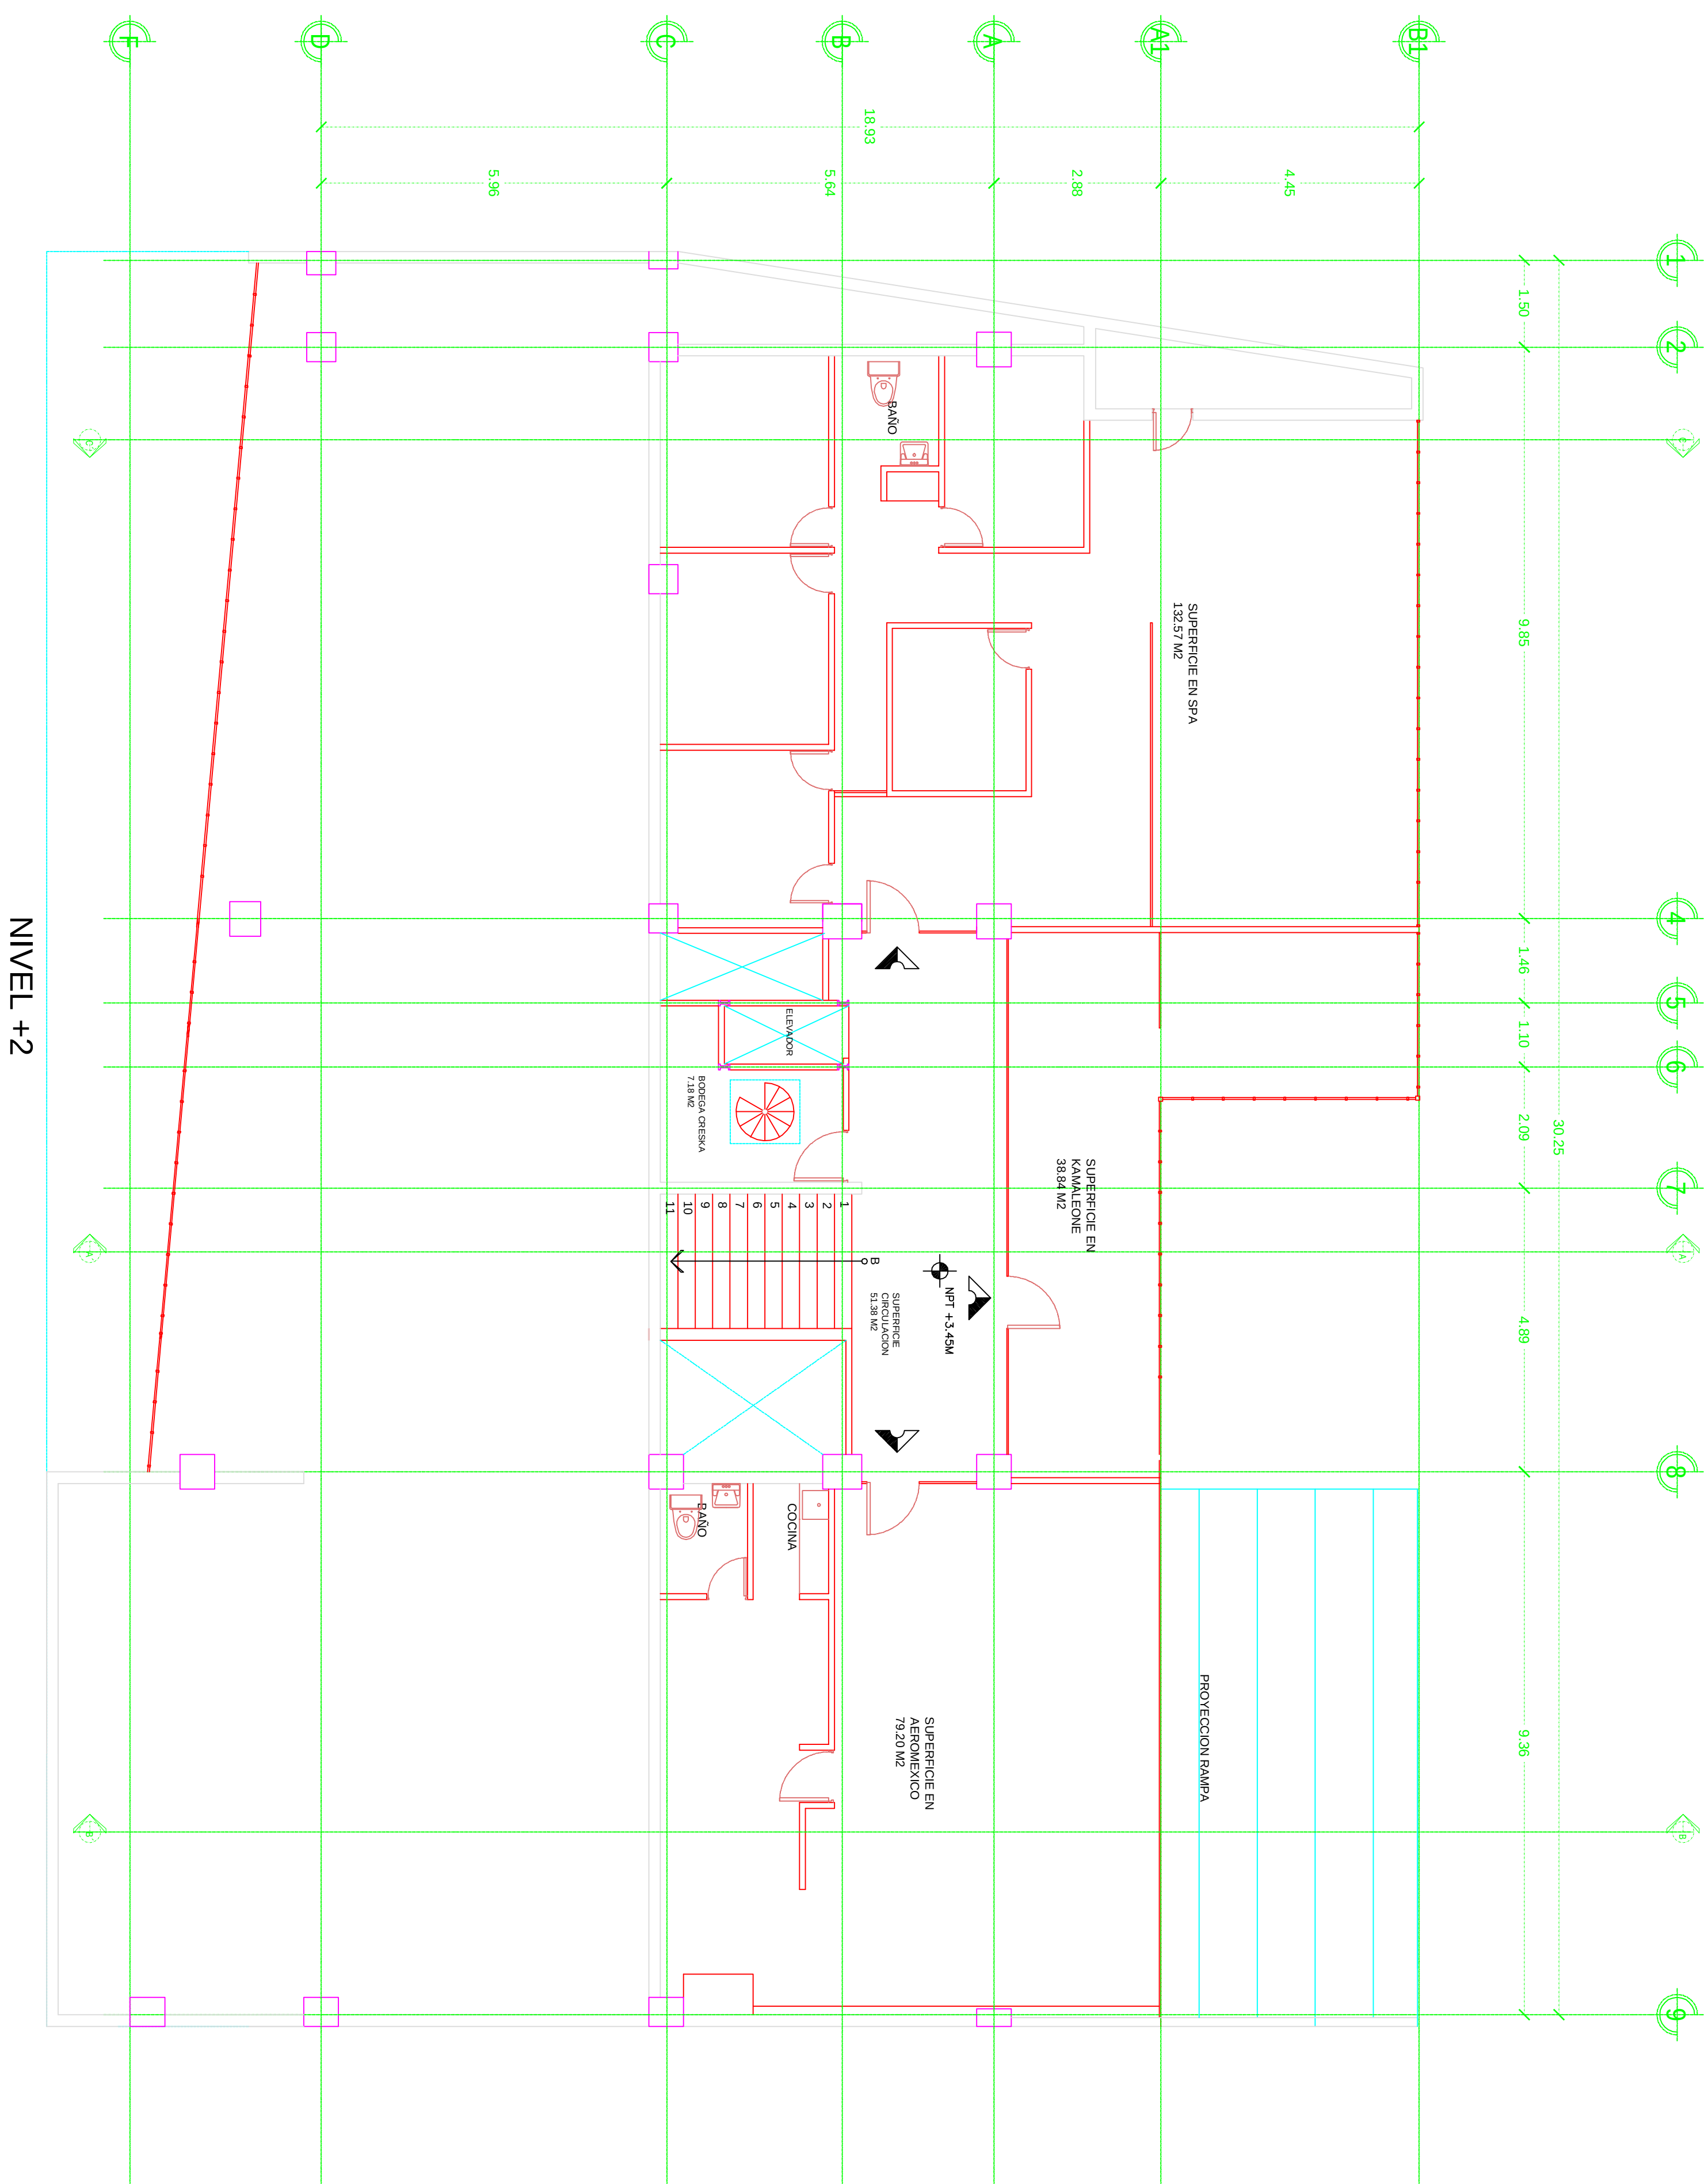

NIVEL +2