TABLA DE SUPERFICIE RENTABLES POR NIVEL	
NOMBRE	SUPERFICIE
OFICINA LG	161.95 M2
TOTAL AREA RENTABLE	161.95 M2
TABLA DE SUPERFICIE COMUNES POR NIVEL	
CIRCULACION	18.85 M2
TOTAL AREA COMUNES	18.85 M2
TOTAL AREAS CONSTRUIDAS POR NIVEL 180.80 M2	

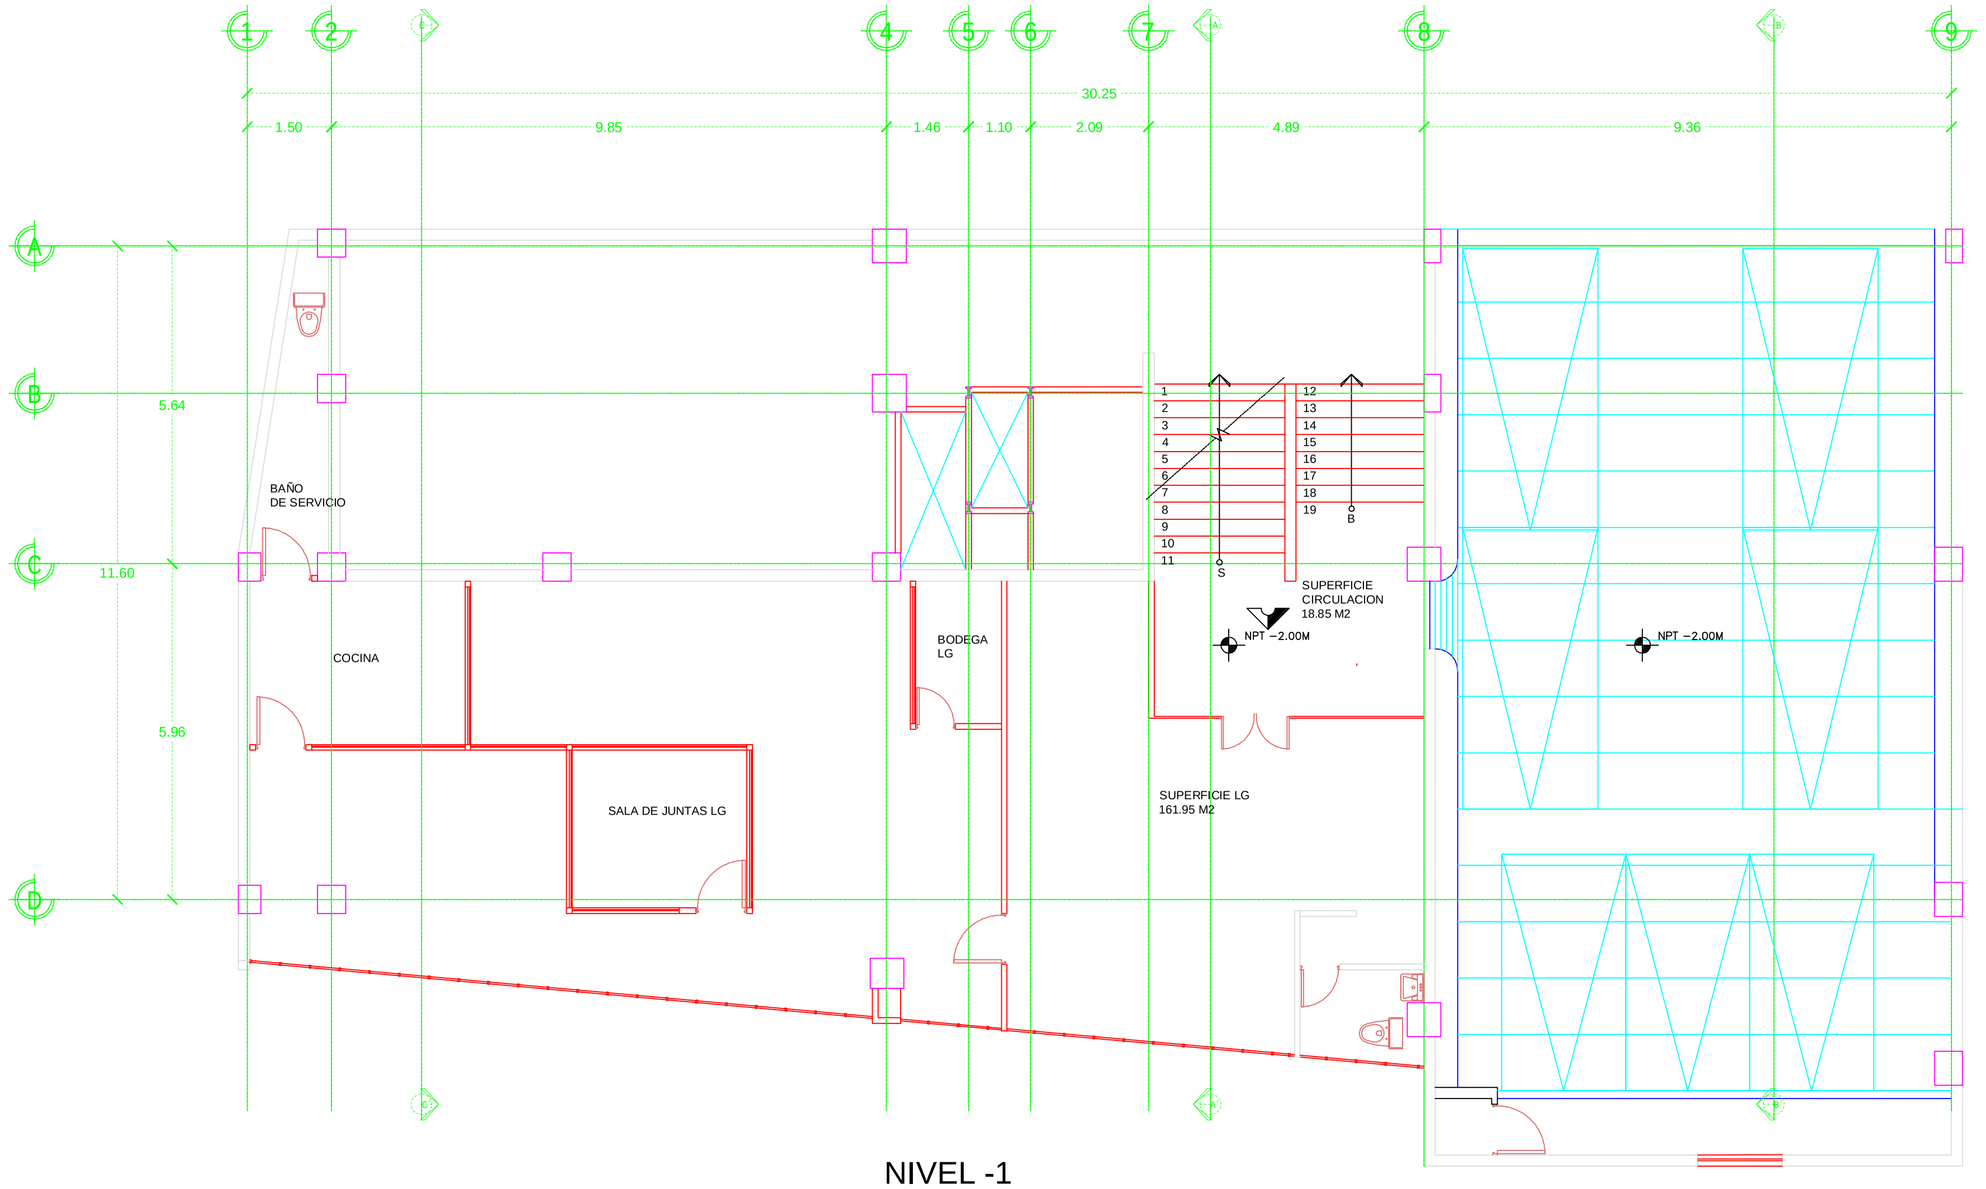

NIVEL -1

LOCALIZACION

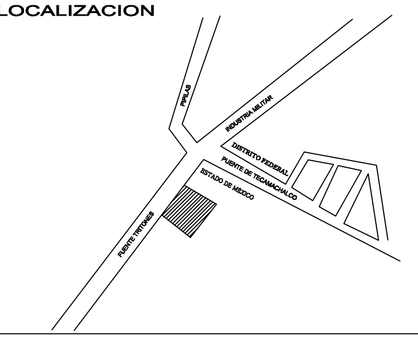

SIMBOLOGIA Y OBSERVACIONES

PROYECCION

ENTRADA PRINCIPAL

ENTRADA

N.T.P. : NIVEL DE PISO TERMINADO EN PLANTA

N.T.P. : NIVEL DE PISO TERMINADO EN CORTE

EJE

VENTANAL

MURO DE TABLAROCA 10CM

MURO DE CRISTAL

MURO MACIZO 20CM

TABLA DE SUPERFICIES TOTALES

TOTAL AREA CONSTRUIDA	2000.43 M2
TOTAL AREA RENTABLE	1078.45 M2
TOTAL AREA COMUN	921.98 M2
TOTAL AREA TERRENO	1086.40 M2

NOTA:

1- Todas las medidas de el plano estan en metros

SustentCo

CONSTRUCCIÓN + SUSTENTABILIDAD

PROPIETARIO :

MARIA GUADALUPE KALIS SESIN

UBICACION :

CALLE: FUENTE DE LOS TRITONES #14

COL: LOMAS DE TECAMACHALCO NAUCALPAN

C.P. 53959

ESTADO DE MÉXICO

LEVANTAMIENTO

LEVANTAMIENTO

CLAVE :

L-04

REVISO: ING. ANTONIO JUÁREZ DELGADO

DIBUJO: INDALECIO G.C.

FECHA : MAR 2014

COTAR : METROS

PLANO : PLANTA NIVEL -1

ESCALA: 1:75