



TABLA DE SUPERFICIE RENTABLES POR NIVEL	
NOMBRE	SUPERFICIE
BANCO	79.98 M2
TOTAL AREA RENTABLE	79.98 M2
TABLA DE SUPERFICIE COMUNES POR NIVEL	
CIRCULACION	122.94 M2
ESTACIONAMIENTO	144.91 M2
RAMPA DE ESTACIONAMIENTO	305.57 M2
CASETA DE VIGILANCIA	7.06 M2
TOTAL AREA COMUNES	580.48 M2
TOTAL AREAS CONSTRUIDAS POR NIVEL: 660.46 M2	

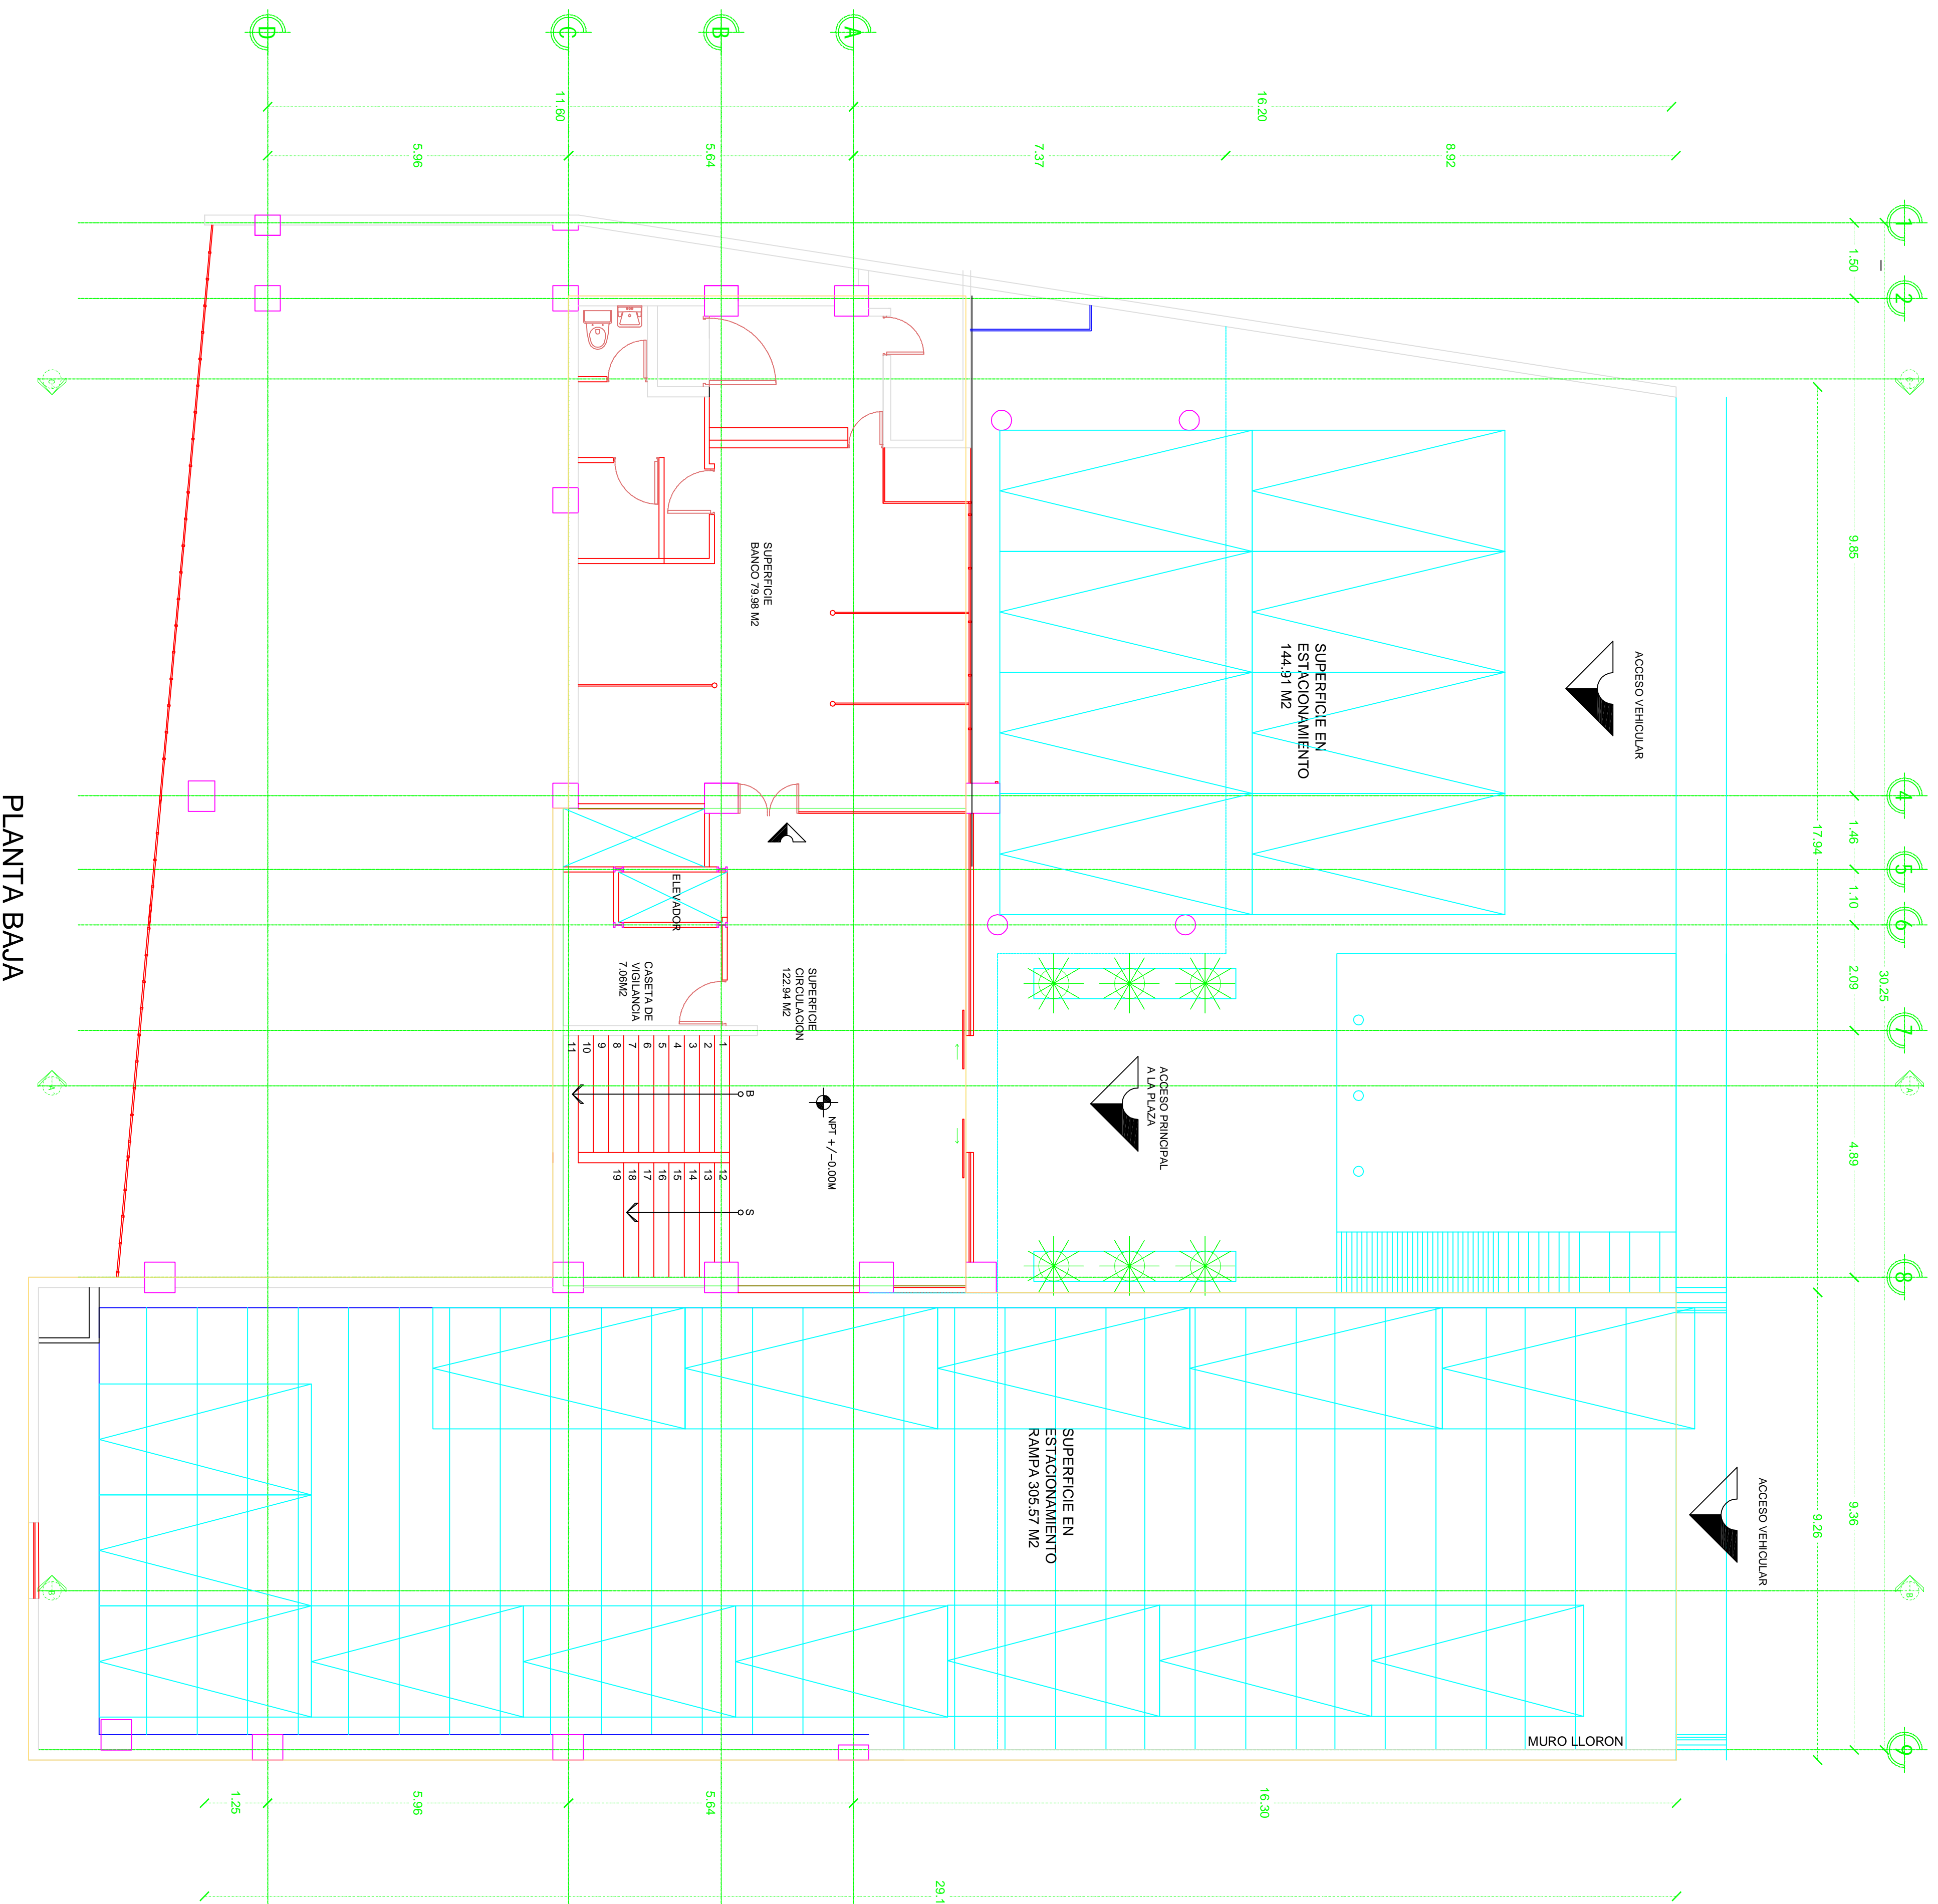

PLANTA BAJA

LOCALIZACION

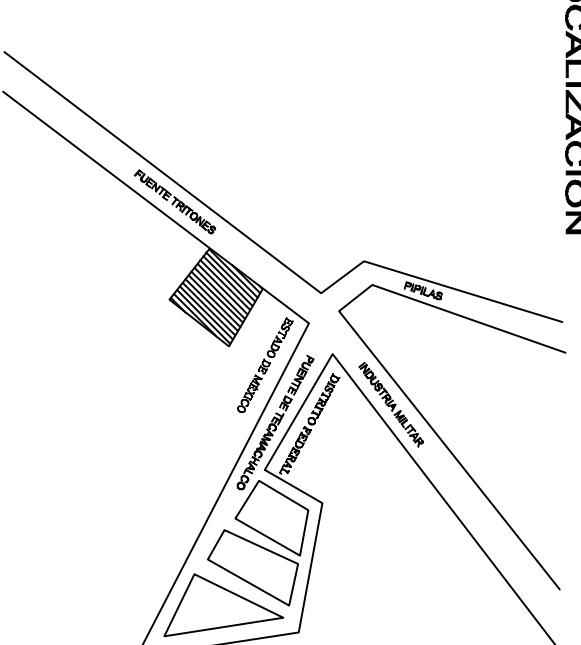

SIMBOLOGIA Y OBSERVACIONES

- PROYECCION
- ENTRADA PRINCIPAL
- ENTRADA
- N.T.P. : NIVEL DE PISO TERMINADO EN PLANTA
- N.T.P. : NIVEL DE PISO TERMINADO EN CORTE
- EJE
- VENTANAL
- MURO DE TABLAROCA 10CM
- MURO DE CRISTAL
- MURO MACIZO 20CM

TABLA DE SUPERFICIES TOTALES

TOTAL AREA CONSTRUIDA	2000.43 M2
TOTAL AREA RENTABLE	1079.45 M2
TOTAL AREA COMUN	921.88 M2
TOTAL AREA TERRENO	1066.40 M2

NOTA:

- 1- Todas las medidas de el plano estan en metros



PROYECTARON:  
MARIA GUADALUPE KALIS SESIN

MEDICION:  
CALLE: FUENTE DE LOS TRITONES #14  
COL: LOMAS DE TECAMACHALCO NAUCALPAN

C.P. 53969  
ESTADO DE MEXICO

LEVANTAMIENTO  
LEVANTAMIENTO

L-05

PLANTA  
BRUNLA 1/35