




LOCALIZACIÓN

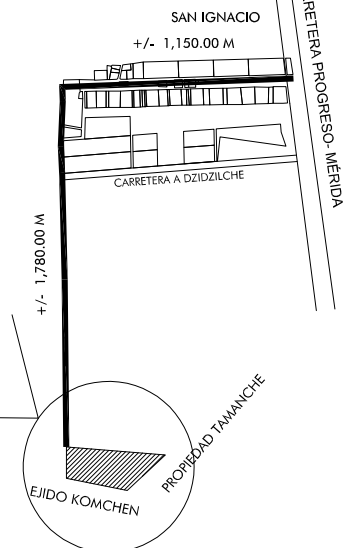

PARCELA 148

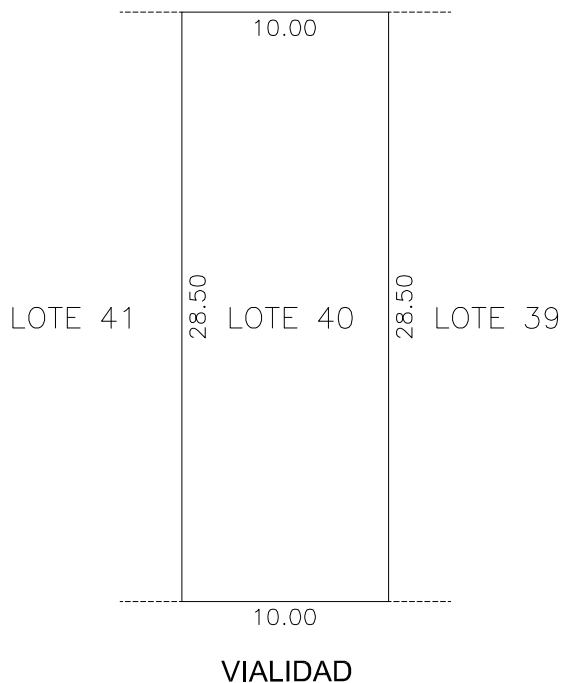

ESCALA 1:300		REVISÓ	AREAS TOTALES SUP. (M2)		NO. CATASTRAL:	6980
DIBUJÓ: - REGISTRO: - 			TERRENO TOTAL	68,482.69	TABLAJE:	6980
			TERRENO EXCLUSIVO	41,427.36	LOTE:	
			TERRENO COMUN	27,055.33	CONDominio:	AIRE PURO
			CONSTRUCCIÓN TOTAL	679.75	LOCALIDAD:	SAN IGNACIO
			CONSTRUCCIÓN EXCLUSIVA	0.00	MUNICIPIO:	PROGRESO
			CONSTRUCCIÓN COMUN	679.75	USO:	SOLAR
			CUOTA DE PARTICIPACION	0.68795%	CLASE:	RUSTICO
NOTA: ESTE FORMATO ES UNICAMENTE PARA EL USO DE PLANOS DE PREDIOS FORMADOS BAJO EL REGIMEN DE PROPIEDAD EN CONDOMINIO			UNIDAD DE PROP. EXCLUSIVA SUP. (M2)		VALOR CATASTRAL:	
FECHA: 21 DE ENERO DE 2021			TERRENO EXCLUSIVO	285.00		
			TERRENO COMUN	186.13		
			CONSTRUCCIÓN EXCLUSIVA	0.00		
			CONSTRUCCIÓN COMUN	4.68		