


INSCRIPCIÓN: 6-1181617-2007  
 Fecha : 07/06/2007 15:25:05  
 Registrador: ROBERTO MORENO SANCHEZ  
 E59CBD2C9E35D88DB598941DA9DF413E



| DERROTERO |        |      |               |
|-----------|--------|------|---------------|
| LINEA     | AZIMUT |      | DISTANCIA (m) |
|           | °      | '    |               |
| 1-2       | 228    | 55.0 | 7.25          |
| 2-3       | 237    | 22.0 | 24.73         |
| 3-4       | 222    | 29.1 | 18.53         |
| 4-5       | 205    | 07.0 | 21.09         |
| 5-6       | 181    | 03.0 | 19.10         |
| 6-7       | 193    | 18.0 | 6.64          |
| 7-8       | 208    | 45.0 | 5.86          |
| 8-9       | 228    | 31.0 | 25.46         |
| 9-10      | 244    | 49.0 | 10.60         |
| 10-11     | 322    | 59.0 | 6.72          |
| 11-12     | 298    | 02.6 | 64.12         |
| 12-13     | 10     | 43.0 | 3.28          |
| 13-14     | 351    | 49.0 | 12.39         |
| 14-15     | 329    | 27.0 | 20.42         |
| 15-16     | 17     | 51.0 | 5.90          |
| 16-17     | 55     | 46.0 | 25.56         |
| 17-18     | 38     | 50.0 | 9.06          |
| 18-19     | 98     | 05.0 | 11.58         |
| 19-20     | 57     | 40.0 | 17.59         |
| 20-21     | 357    | 54.0 | 36.30         |
| 21-22     | 32     | 11.0 | 8.92          |
| 22-23     | 64     | 07.0 | 12.97         |
| 23-24     | 129    | 24.0 | 61.61         |
| 24-1      | 106    | 57.3 | 37.26         |


**NOTAS:**

LEVANTAMIENTO POLAR CON RADIALES A LOS VERTICES  
 POLIGONAL ABIERTA  
 ERROR ANGULAR ESTIMADO: 00'01"  
 ERROR LINEAL ESTIMADO: 0.01m  
 LINDEROS EXISTENTES  
 MODIFICA A LOS PLANOS CATASTRADOS No. P-991178-2005, P-1054976-2006 Y P-1054306-2006, EN UBICACION  
 DOY FE QUE ESTE PLANO NO TRASLAPA NINGUNA OTRA FINCA  
 DEL VERTICE 1 AL 10 HAY 139.26m FRENTE A CALLE PUBLICA  
 AFECTADO POR LA LEY FORESTAL No. 7575, ARTICULO 33

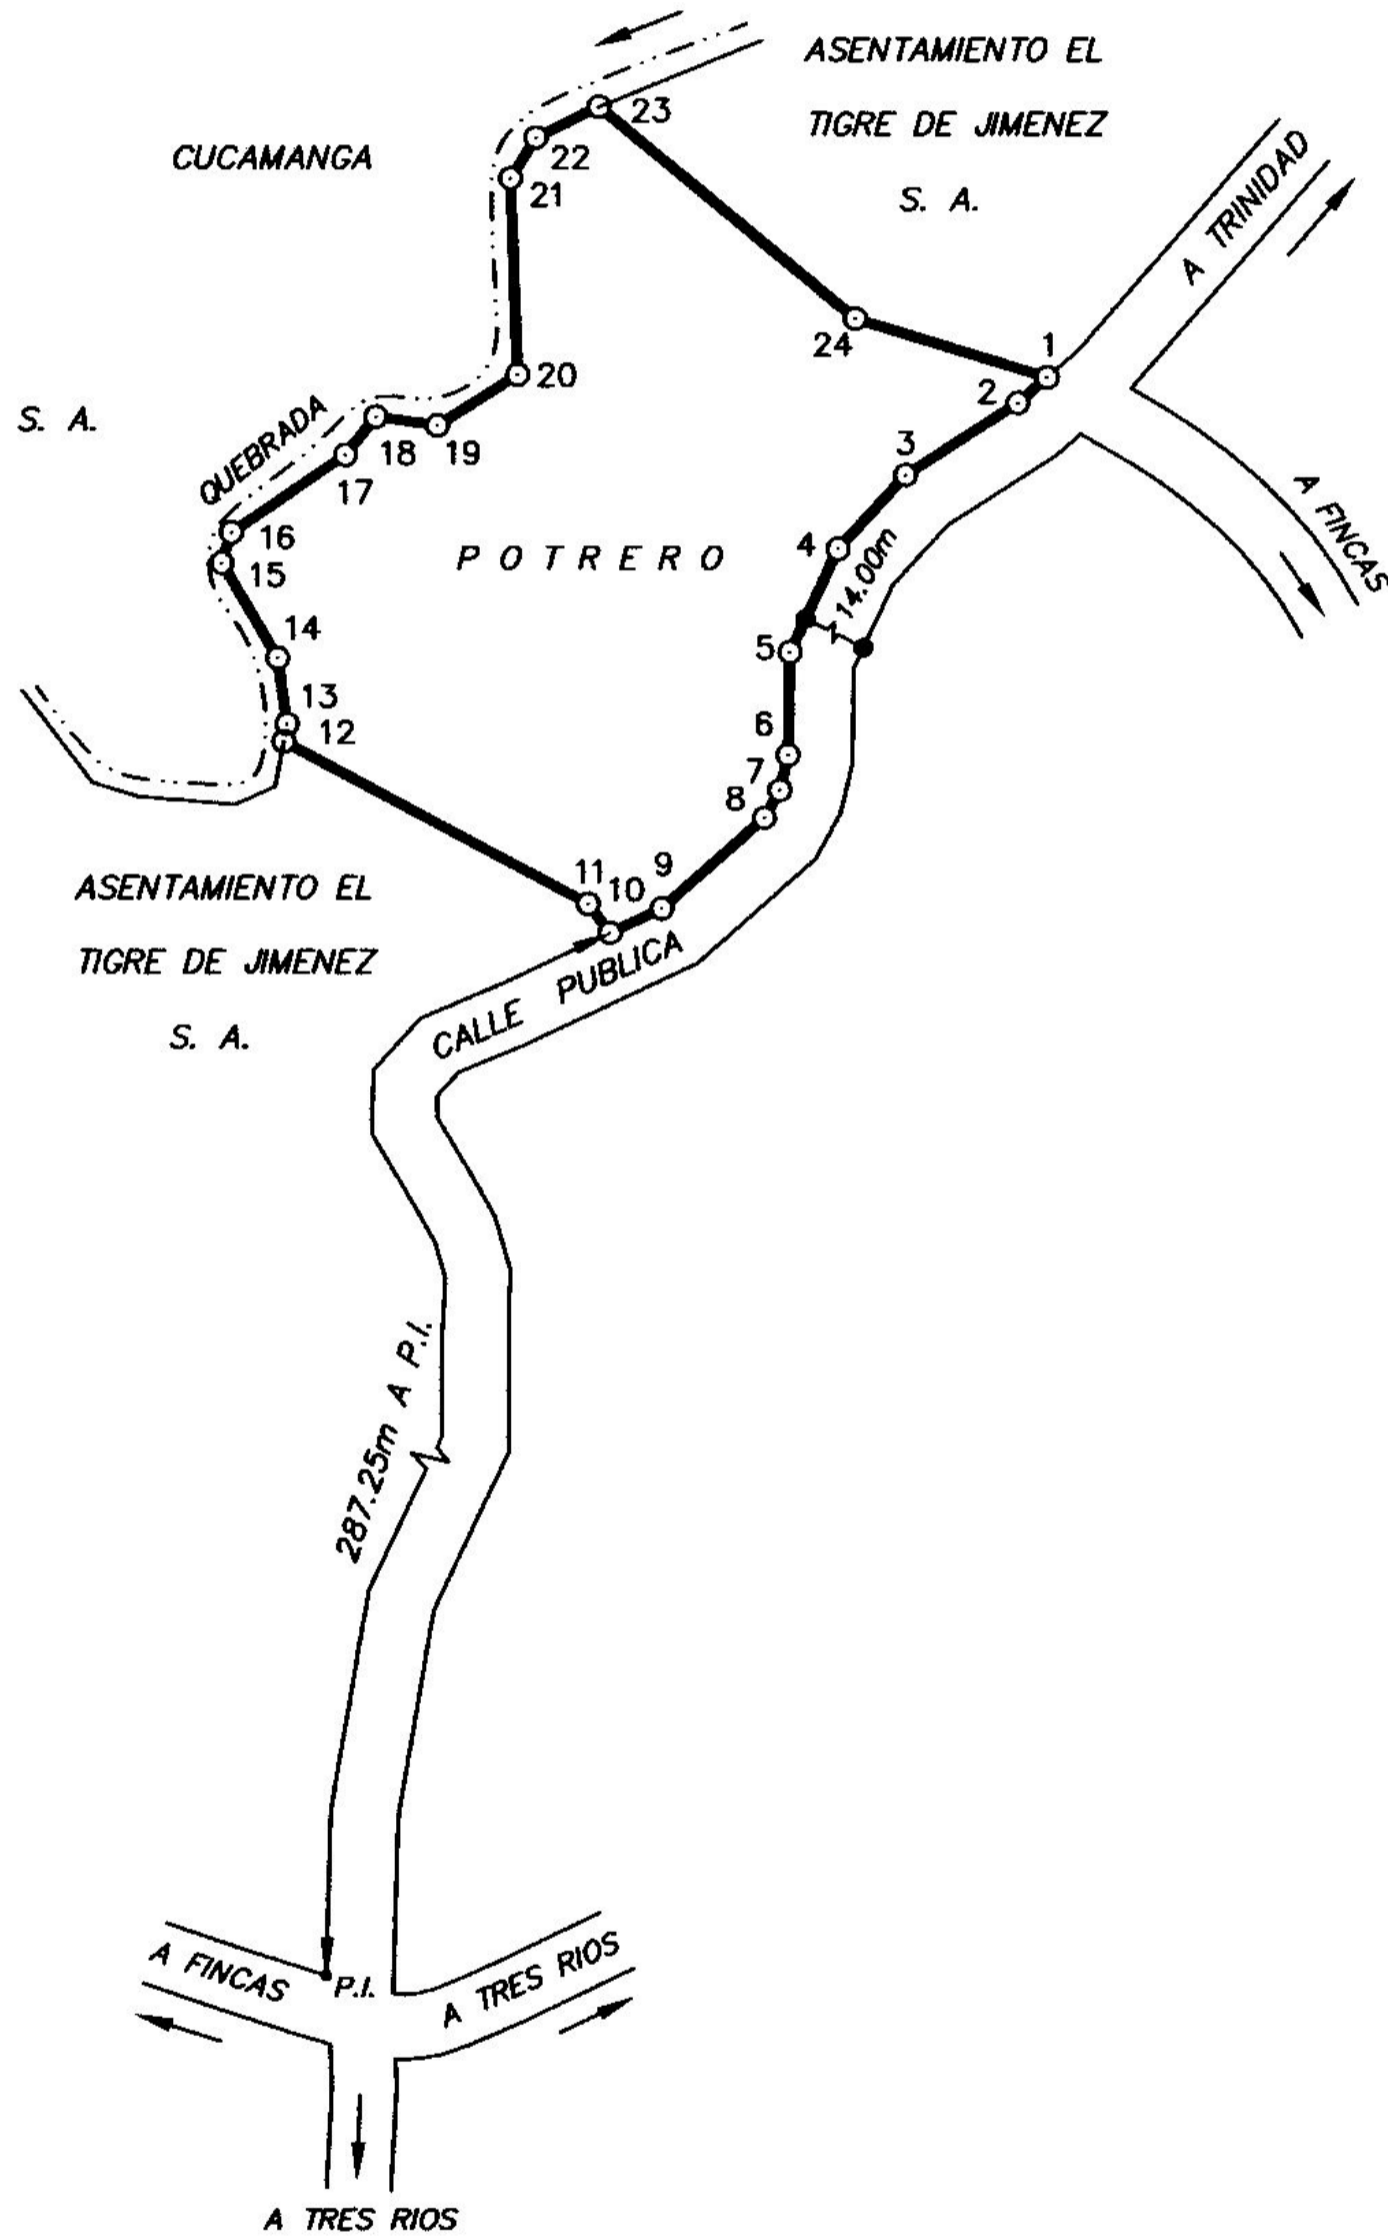

Catastro Nacional  
 1-2206372  
 05/06/2007 14:13:09  
 Reingreso

COLEGIO FEDERADO DE INGENIEROS  
 Y DE ARQUITECTOS DE COSTA RICA  
 \* 05 JUN. 2007 \*  
**ANOTADO**

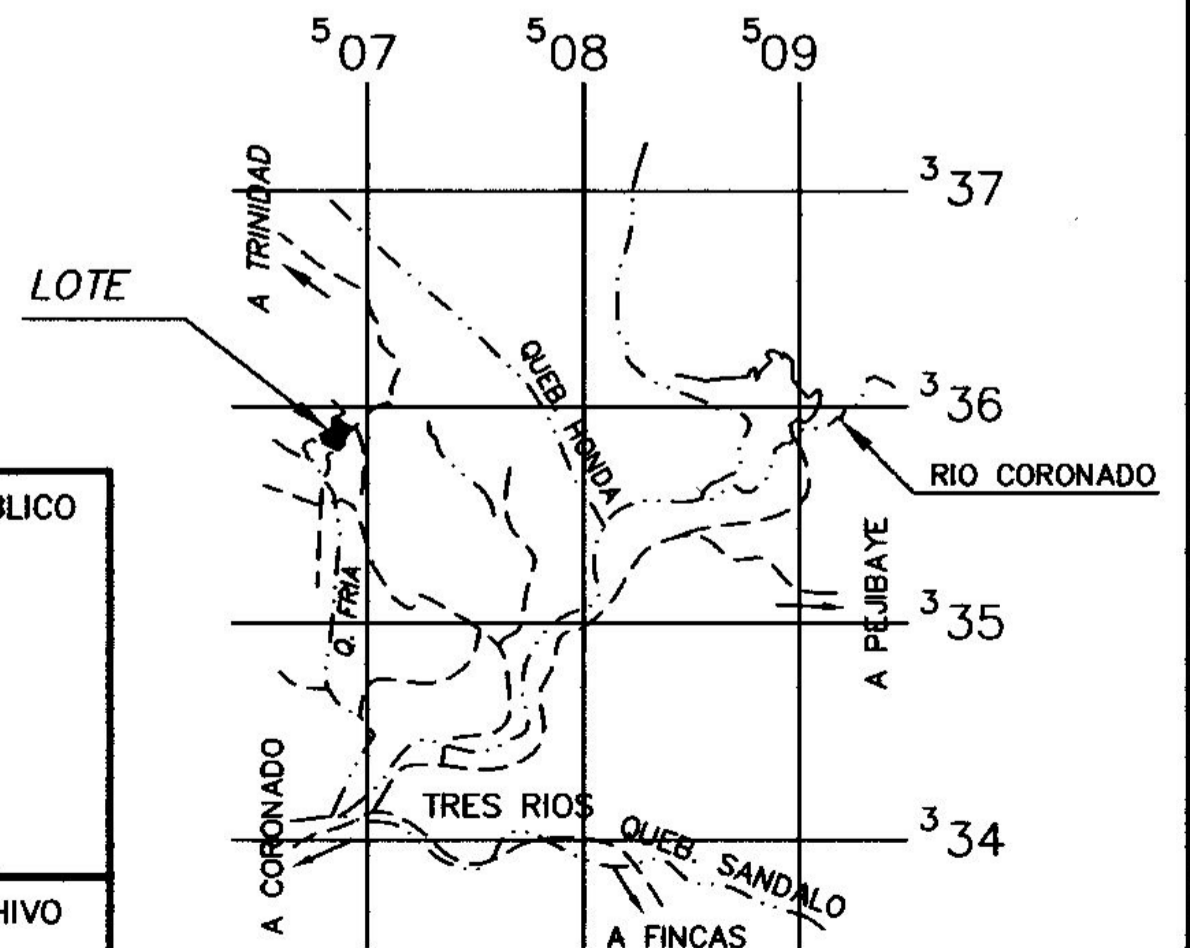

|   |   |   |
|---|---|---|
| PROPIEDAD DE:<br><b>ASENTAMIENTO EL TIGRE DE JIMENEZ SOCIEDAD ANONIMA</b><br>CEDULA JURIDICA No. 3-101-407184 | SITUADO EN: TRES RIOS<br>DISTRITO: 1° PUERTO CORTES<br>CANTON: 5° OSA<br>PROVINCIA: 6° PUNTARENAS | INFORMACION: REGISTRO PUBLICO<br>PARTE DE<br>FOLIO REAL<br>6140761 - 000<br>AREA: 8ha4688.96 m <sup>2</sup> |
|---|---|---|

|  |                      |                     |                                       |                     |
|--|----------------------|---------------------|---------------------------------------|---------------------|
| AREA:<br><b>1ha1184.60 m<sup>2</sup></b> | ESCALA:<br>1 : 2.000 | FECHA:<br>MAYO 2007 | PROTOCOLO<br>TOMO: 14888<br>FOLIO: 38 | ARCHIVO<br>EL TIGRE |
|--|----------------------|---------------------|---------------------------------------|---------------------|

WARNER NAJERA RAMIREZ  
 TOPOGRAFO ASOCIADO T.A. 6705

LOCALIZACION  
 HOJA CORONADO 3443 II -- ESCALA 1 : 50.000