



PLANTA BAJA
89.00 M2

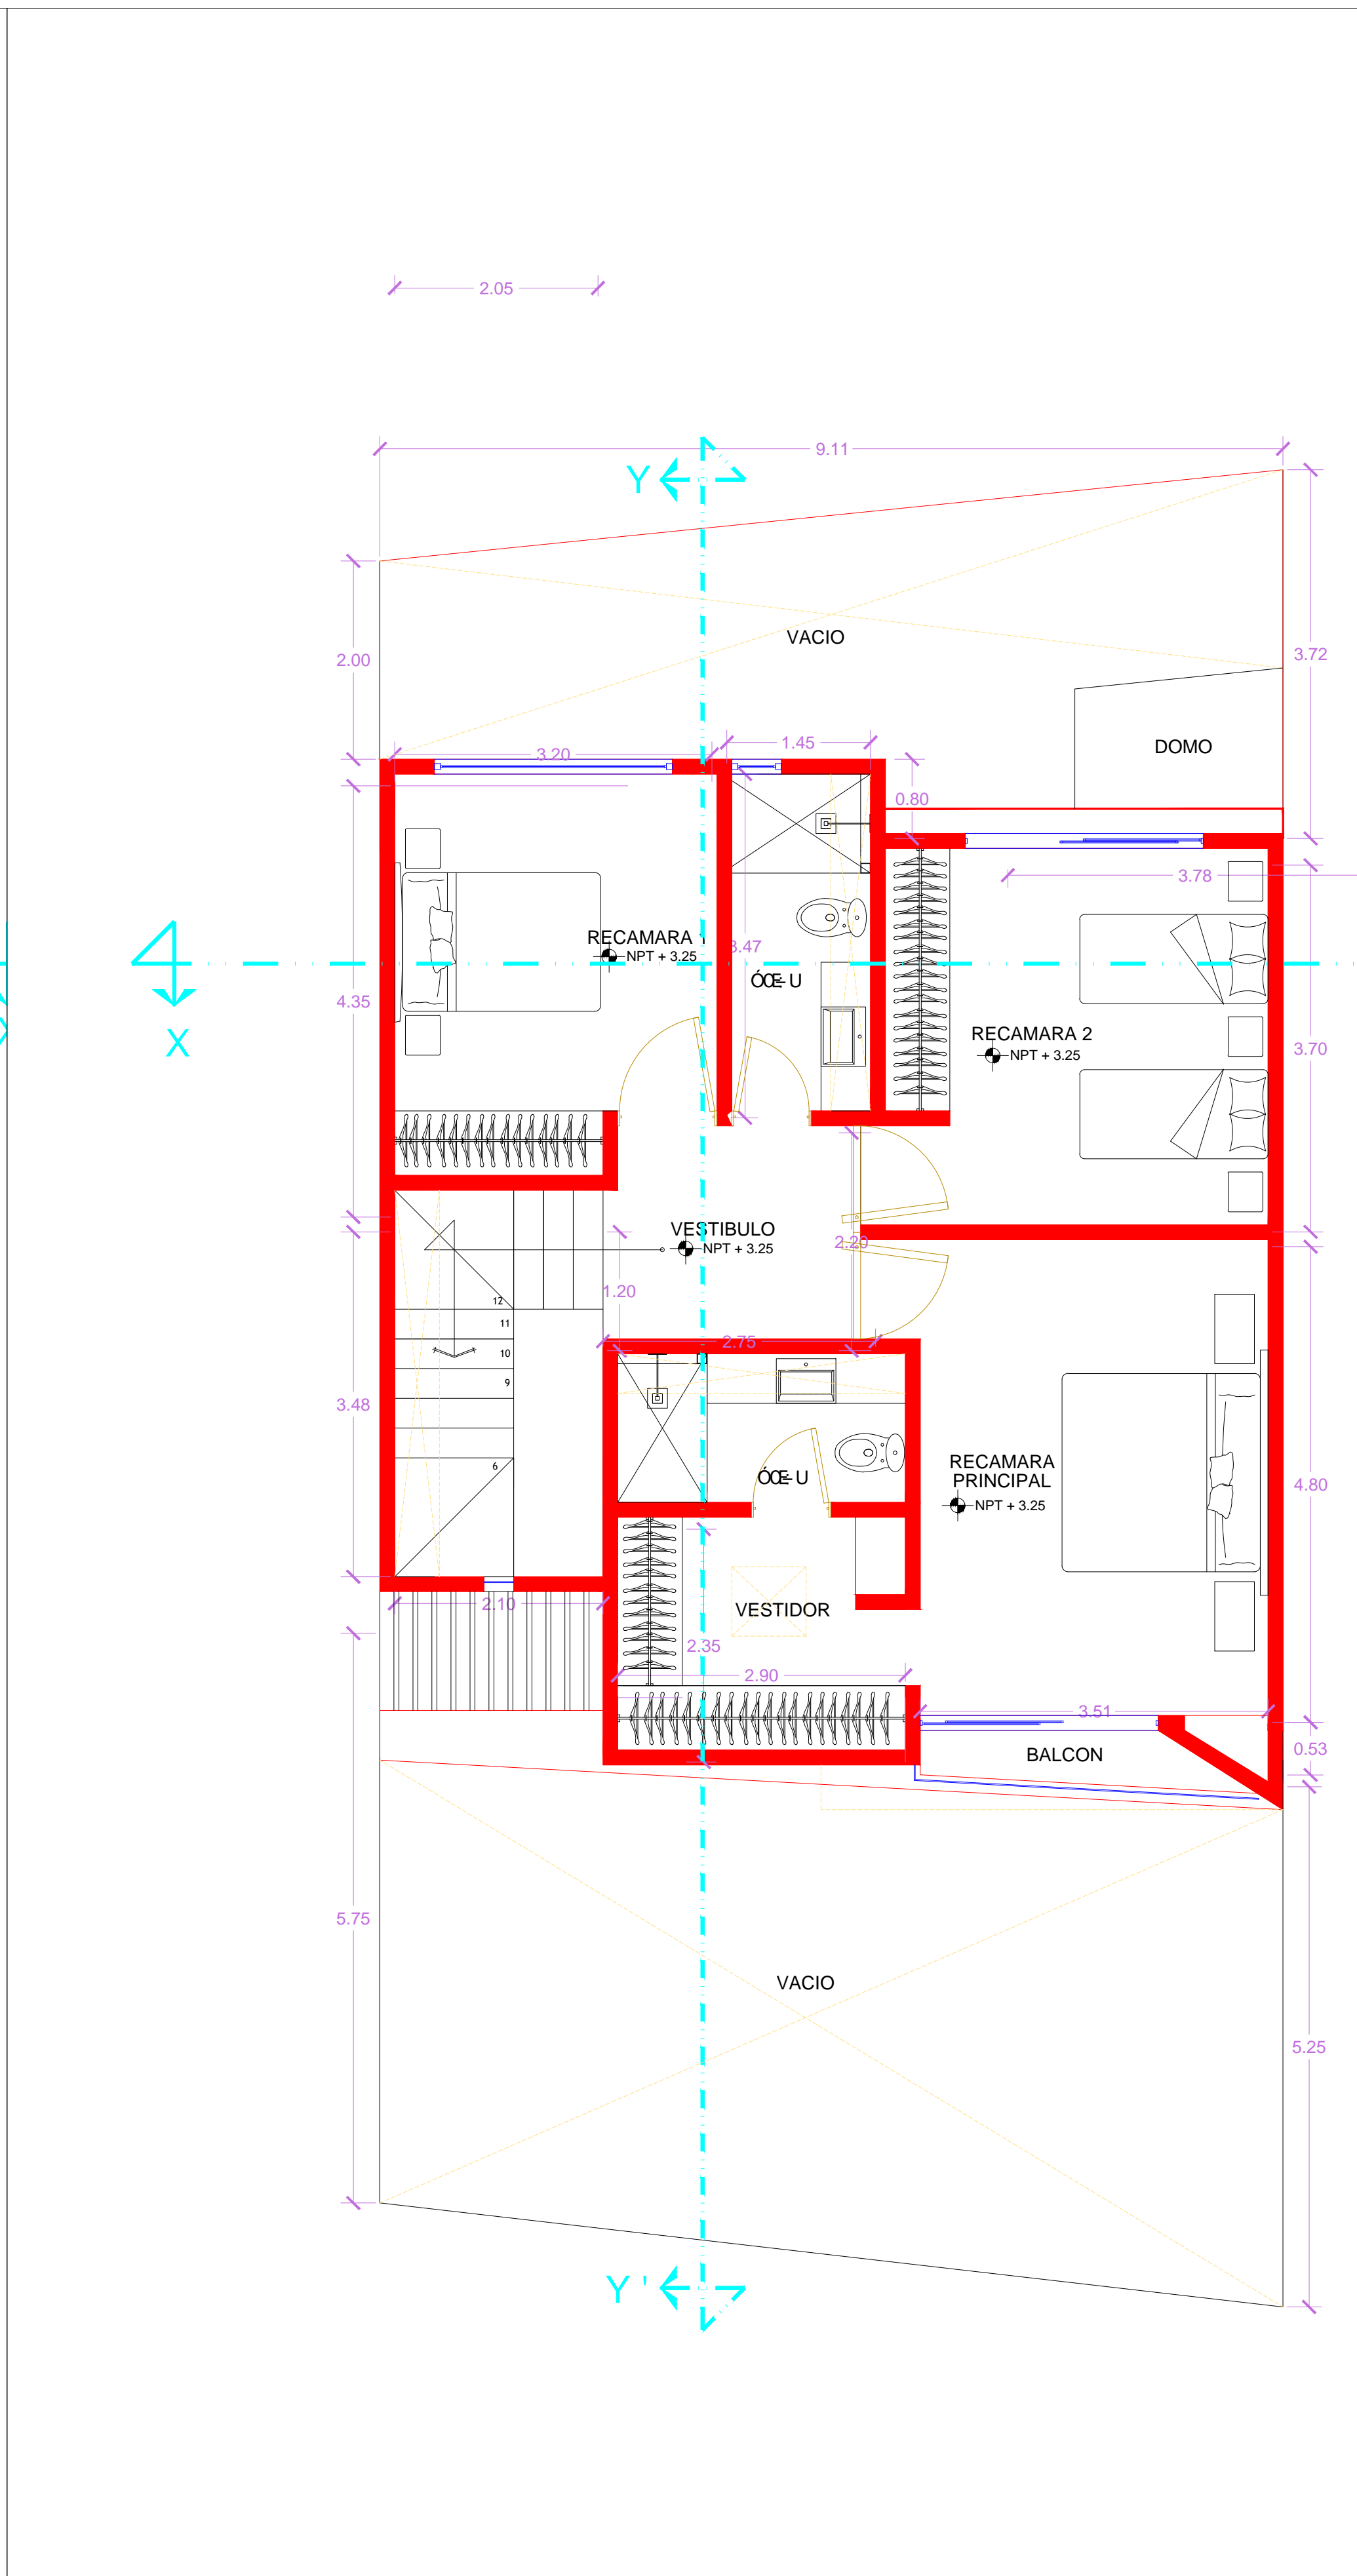


PLANTA ALTA
88.00 M2

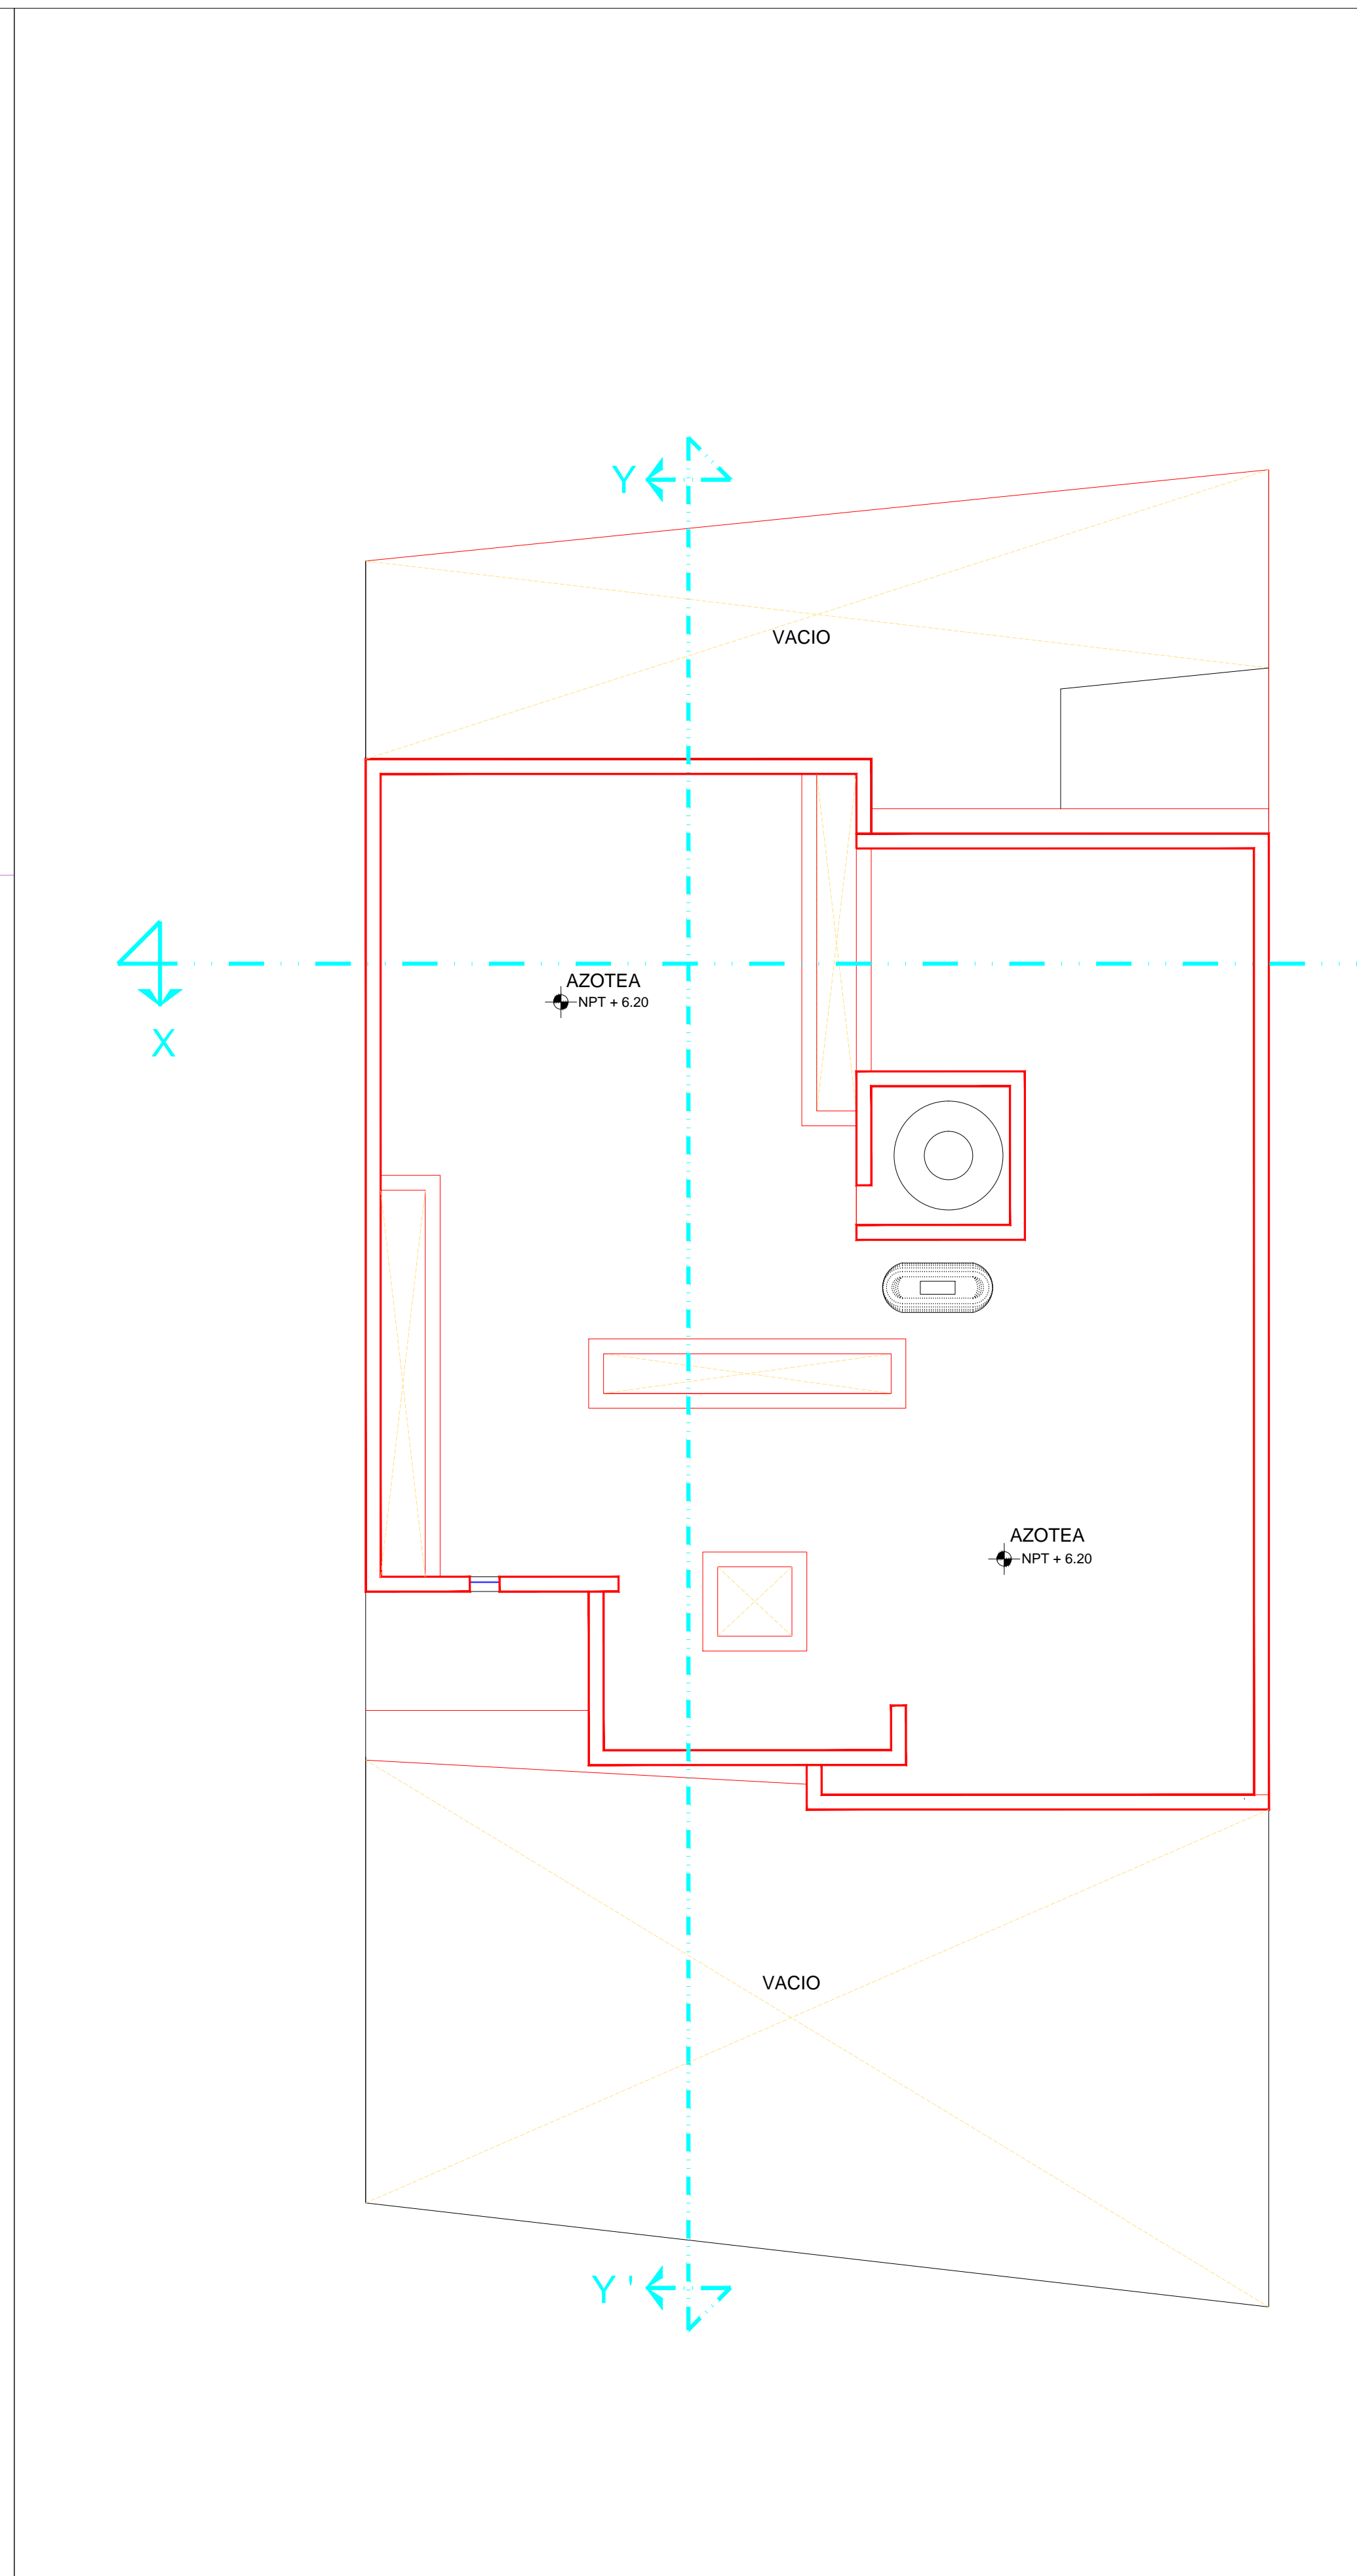


PLANTA ALTA
86.00 M2

PLANTA BAJA
89.00 M2

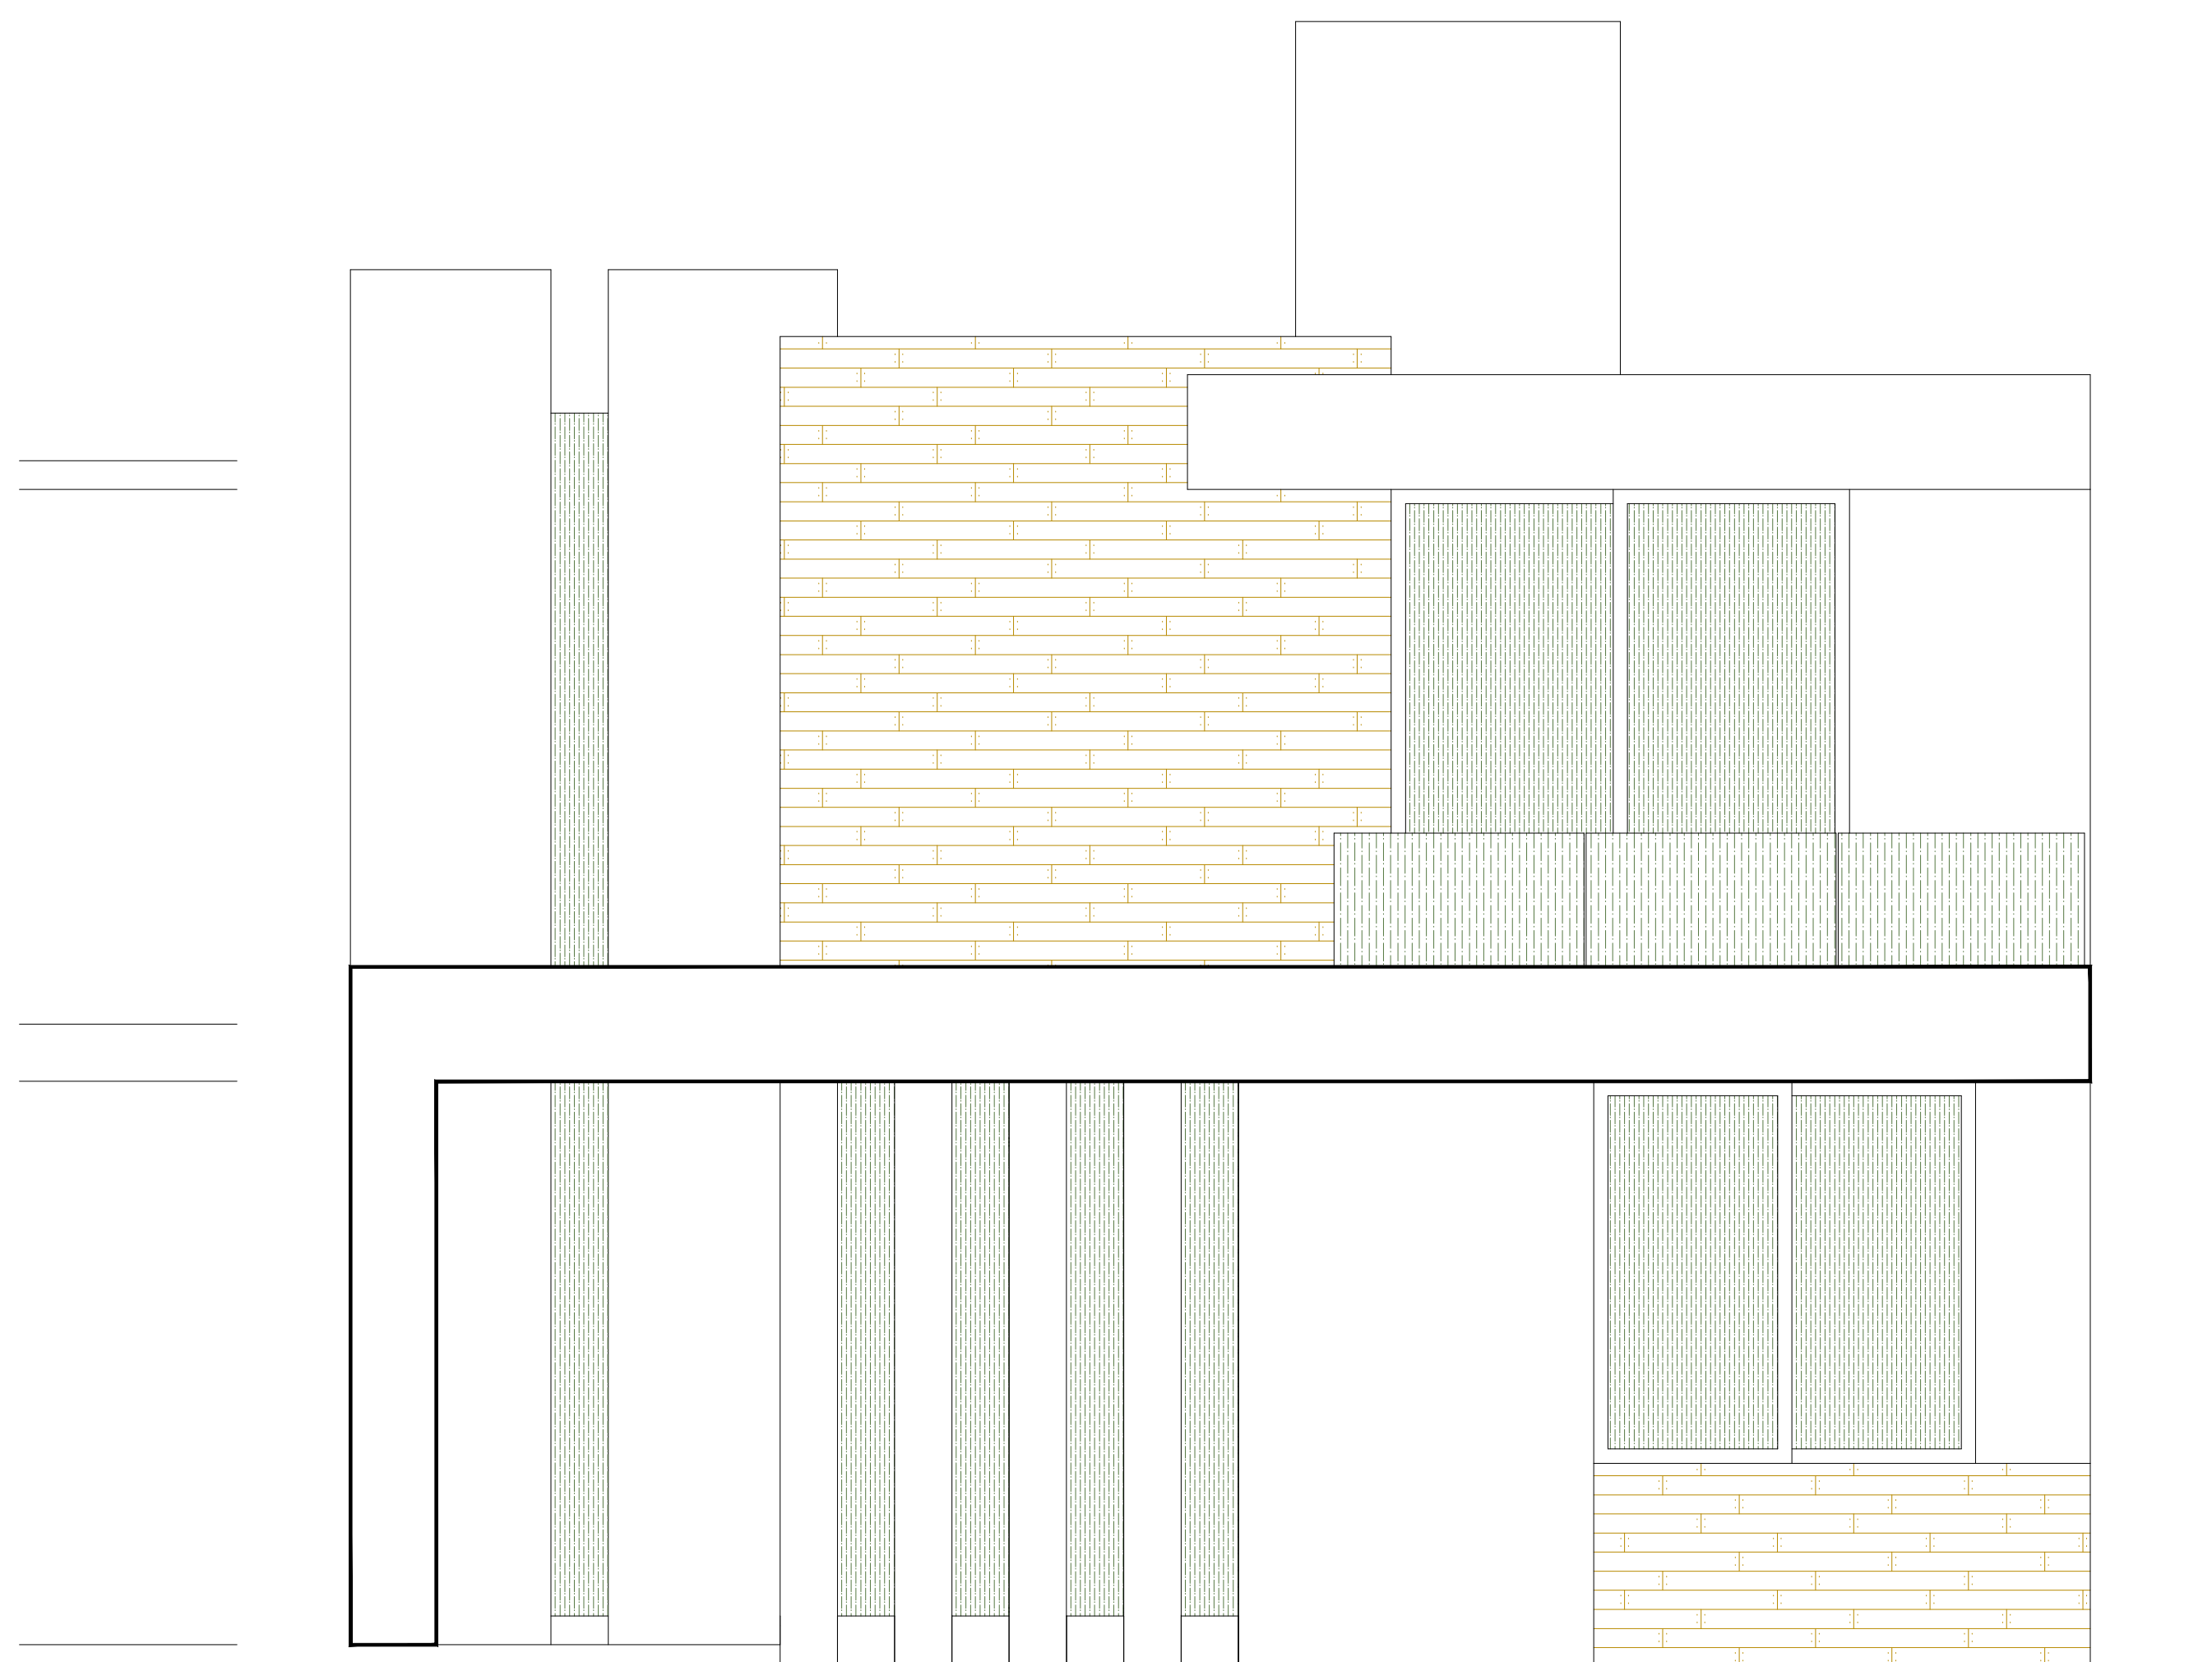

FACHADA PRINCIPAL

PLANTA ALTA
88.00 M2

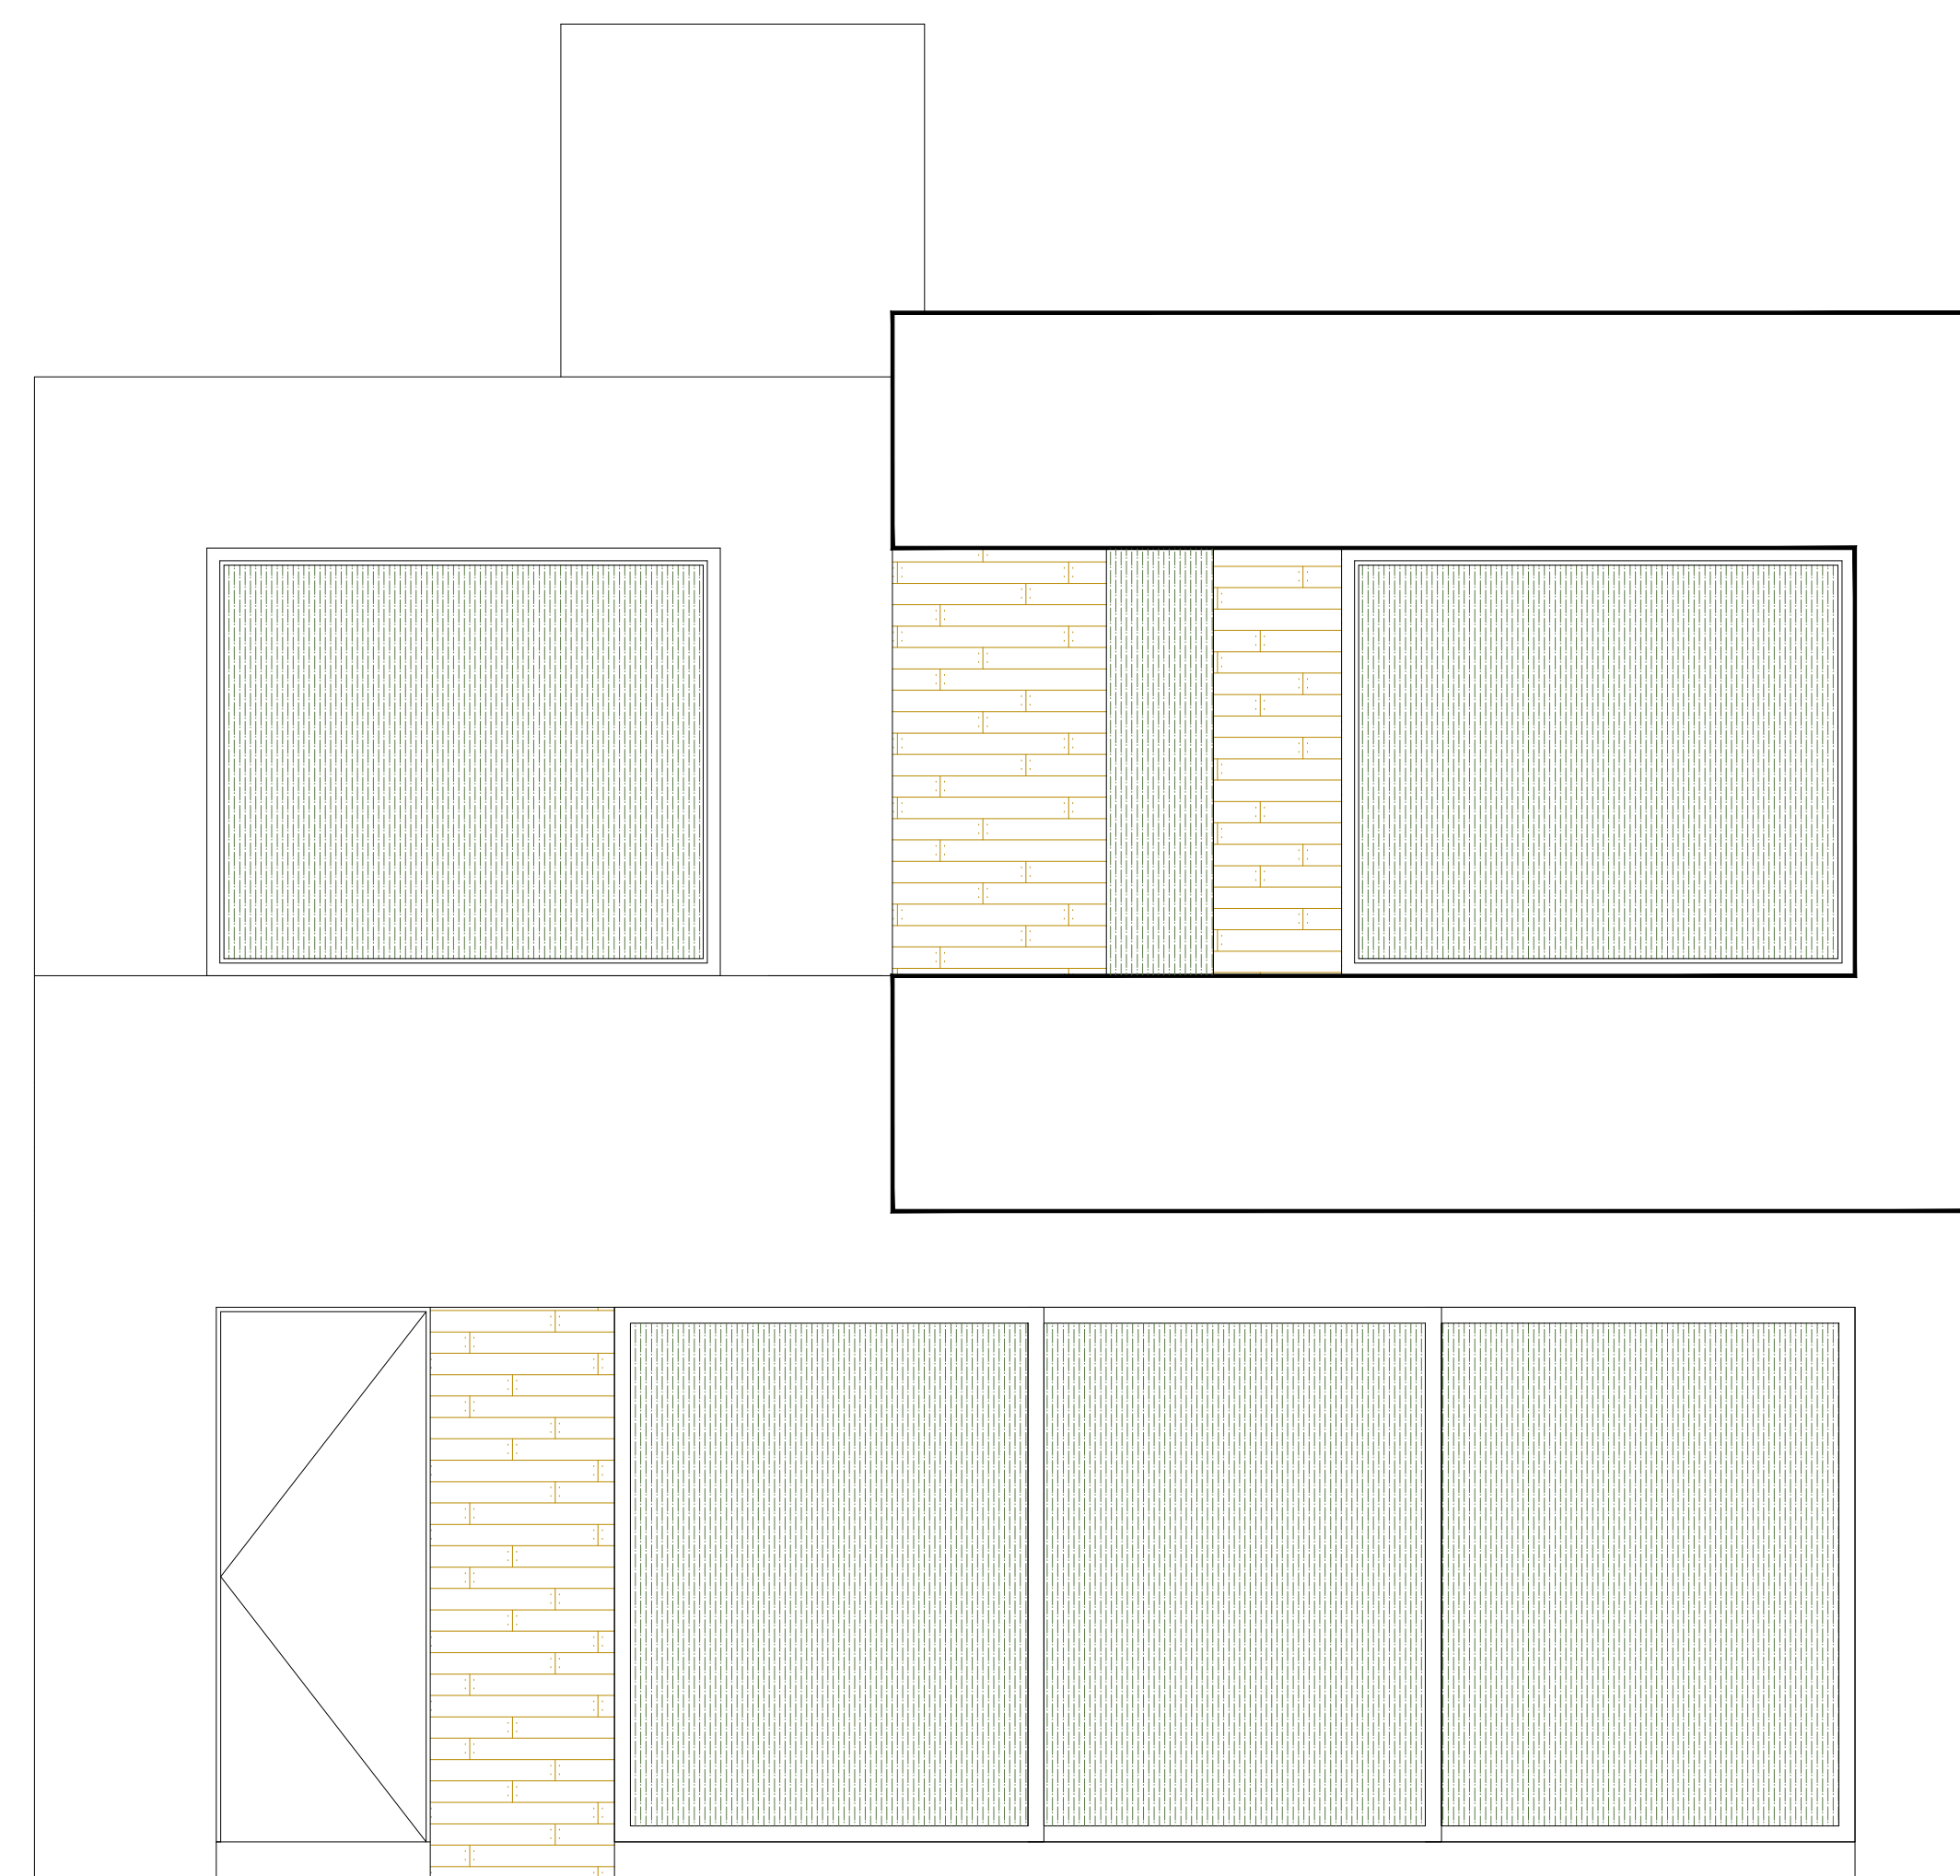

FACHADA POSTERIOR