


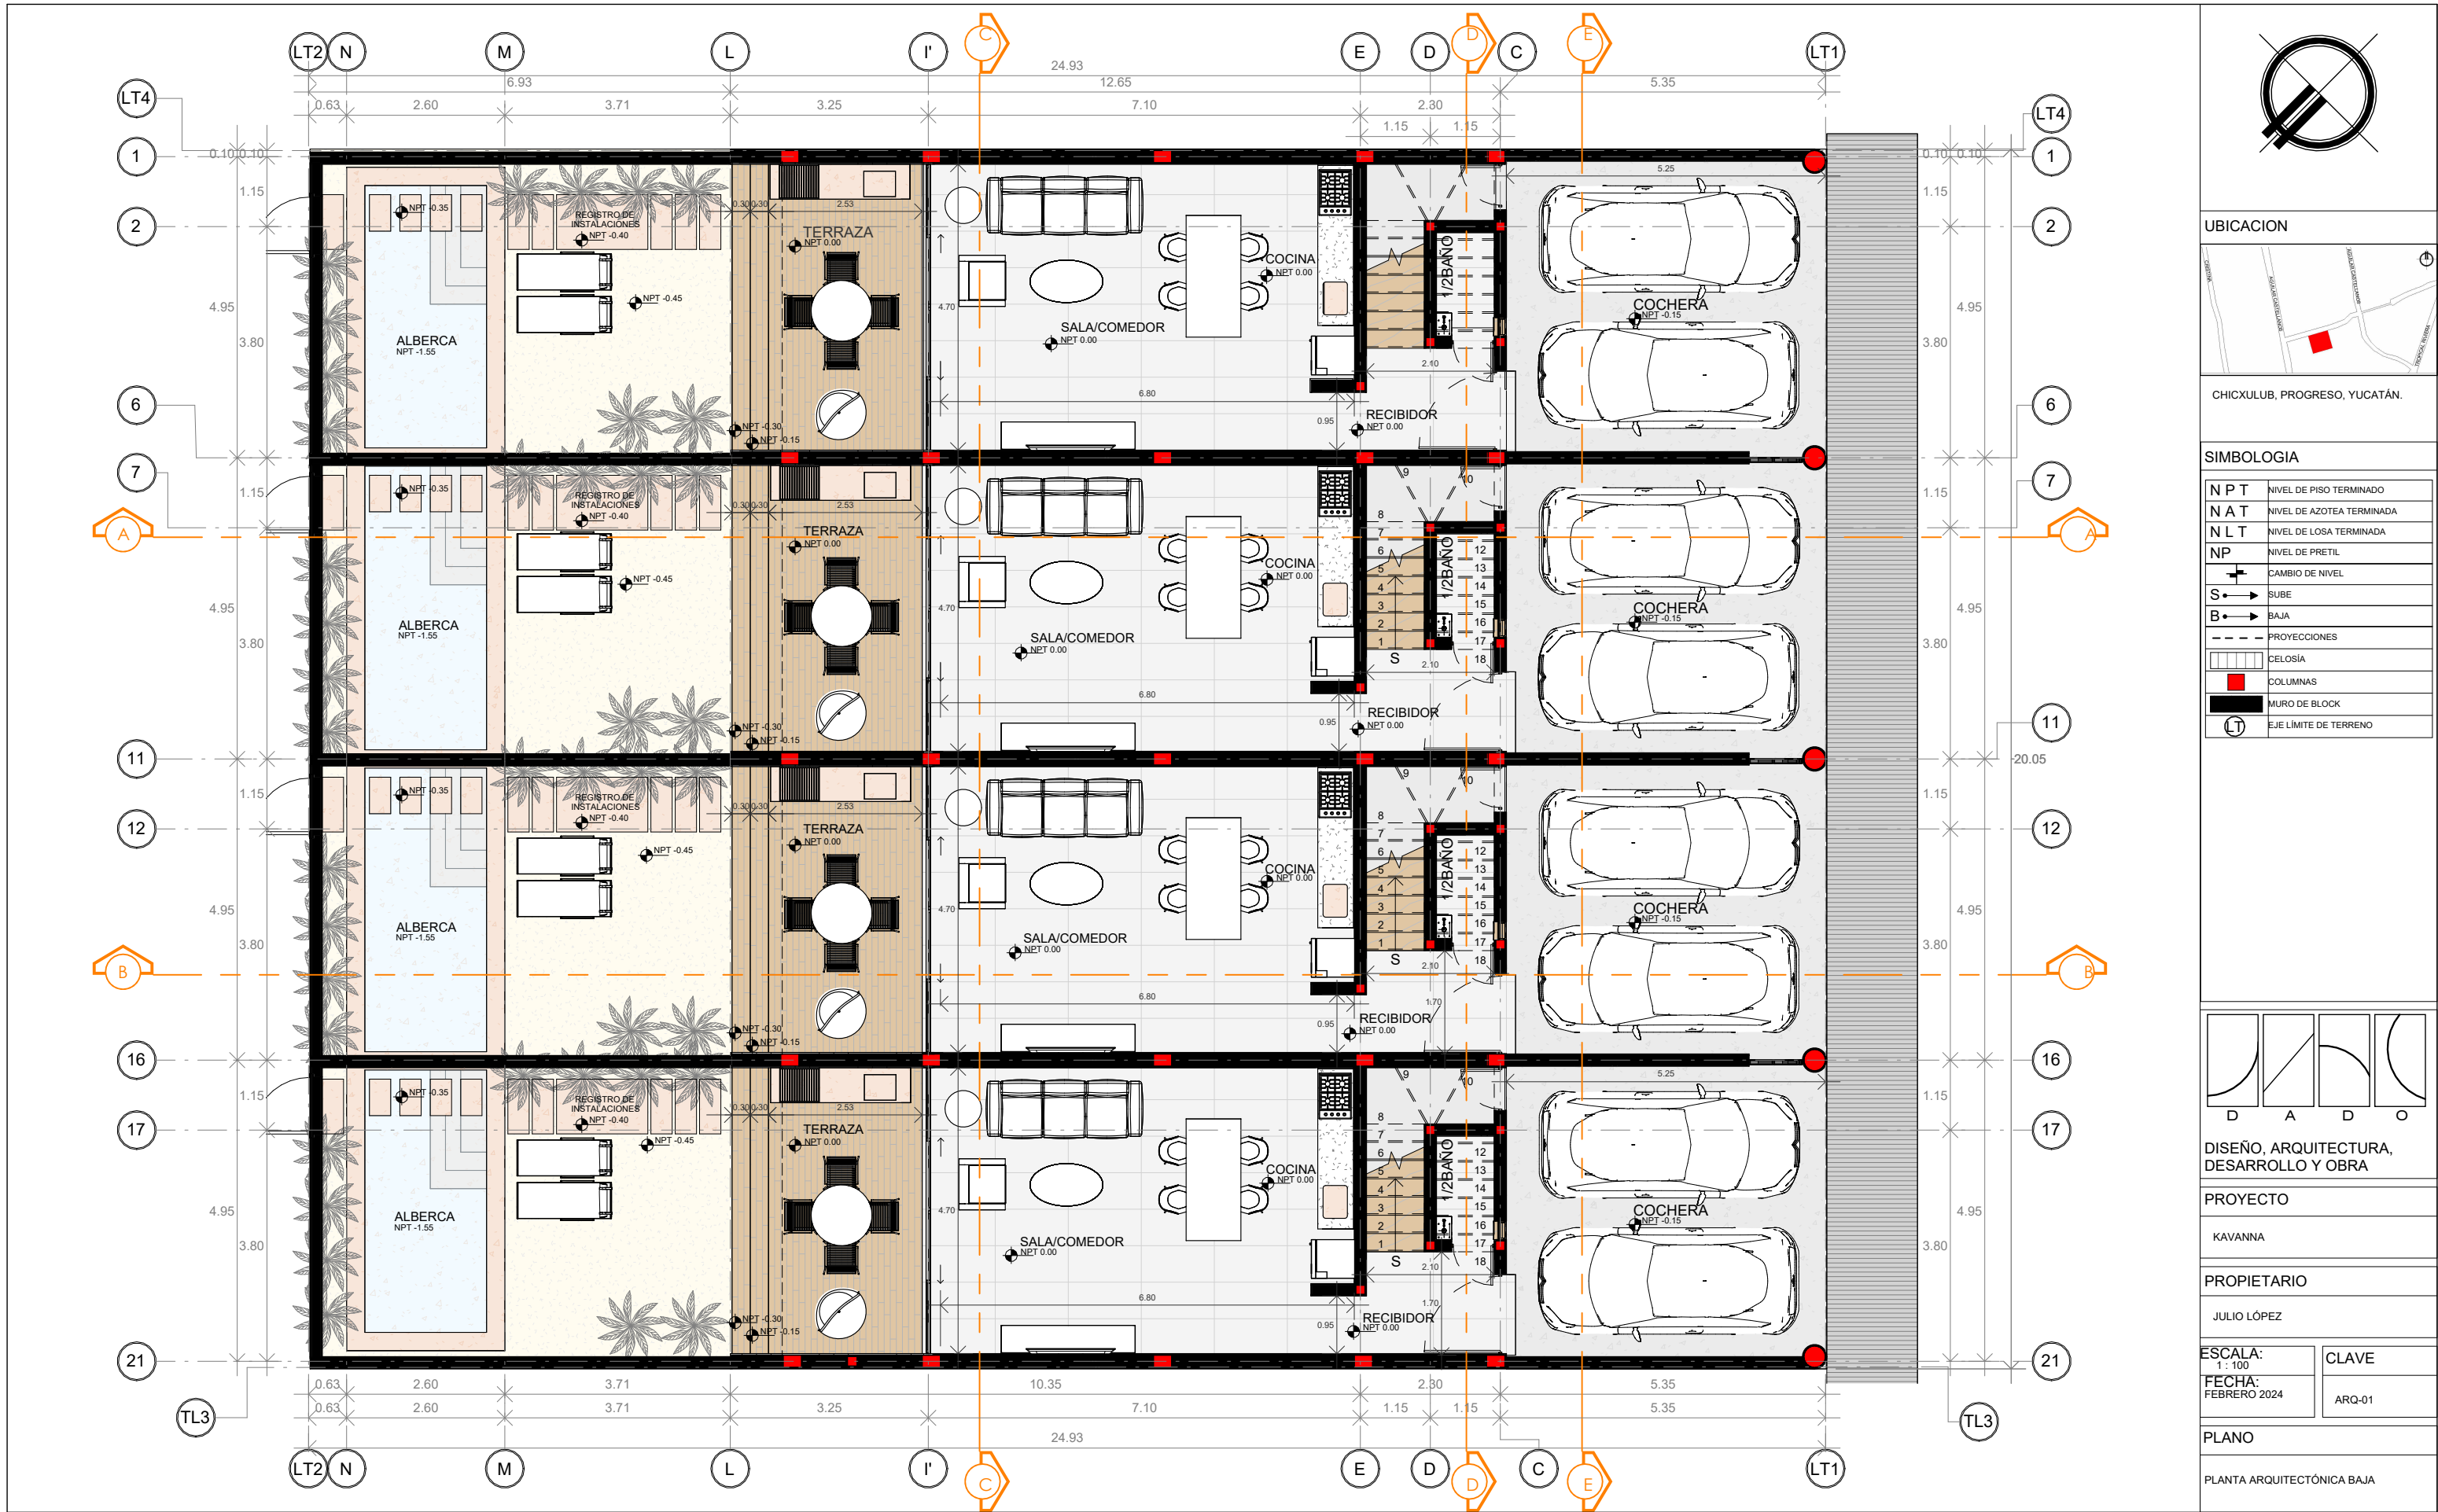


UBICACION



CHICXULUB, PROGRESO, YUCATÁN.

SIMBOLOGIA

NPT	NIVEL DE PISO TERMINADO
NAT	NIVEL DE AZOTEA TERMINADA
NLT	NIVEL DE LOSA TERMINADA
NP	NIVEL DE PRETIL
NP	CAMBIO DE NIVEL
S	SUBE
B	BAJA
---	PROYECCIONES
---	CELOSÍA
■	COLUMNAS
■	MURO DE BLOCK
LT	EJE LÍMITE DE TERRENO

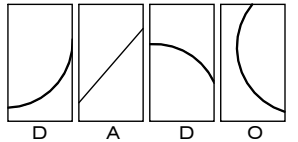

DISEÑO, ARQUITECTURA,
DESARROLLO Y OBRA

PROYECTO

KAVANNA

PROPIETARIO

JULIO LÓPEZ

ESCALA:

1:100
FECHA:
FEBRERO 2024

CLAVE

ARQ-01

PLANO

PLANTA ARQUITECTÓNICA BAJA