

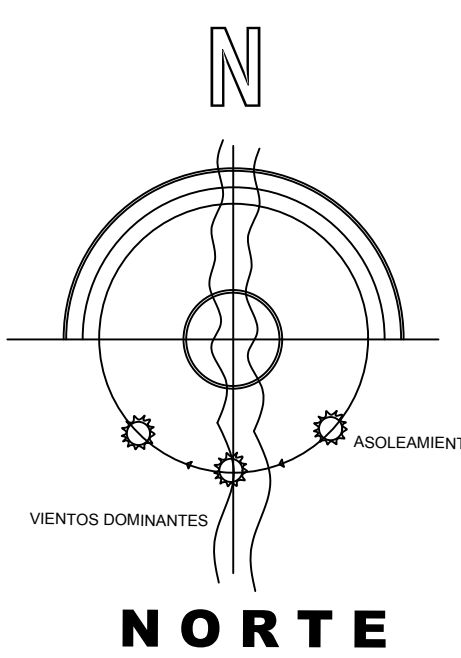
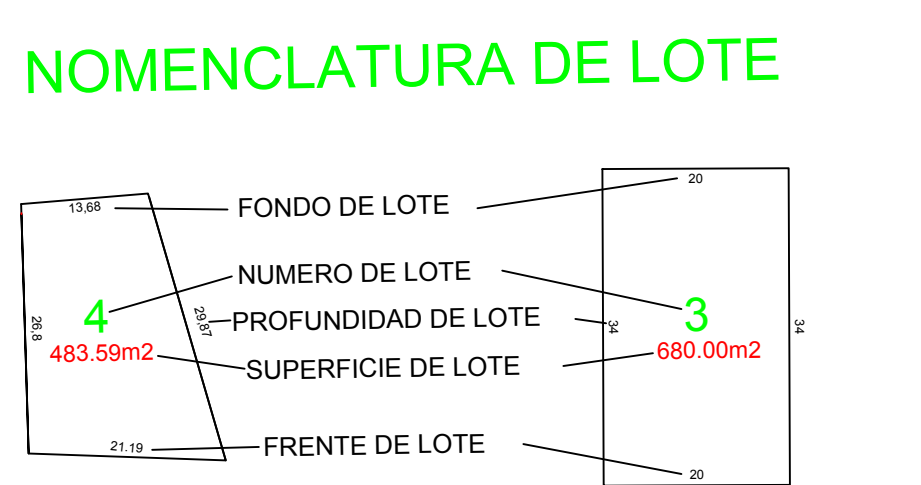
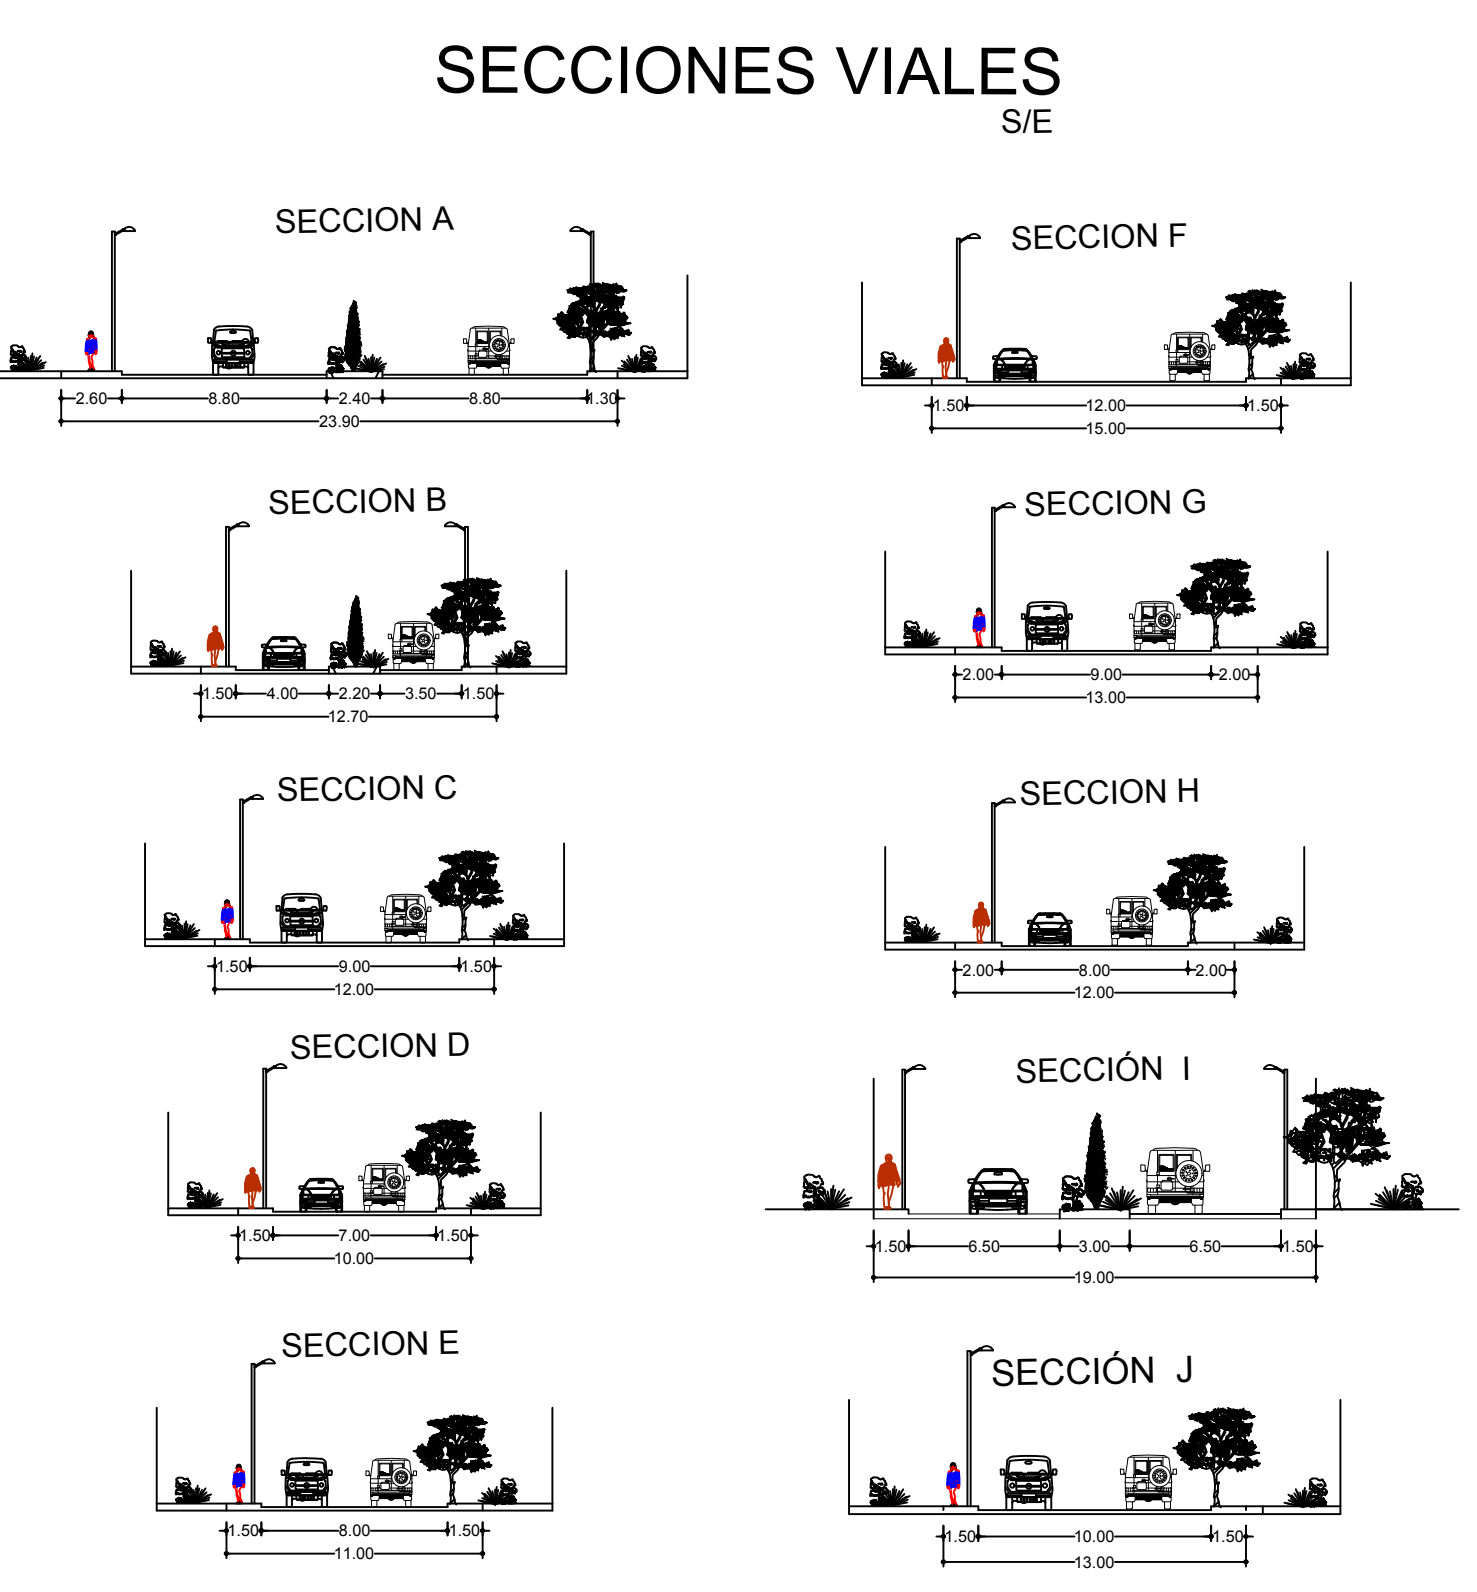


TERCERA RELOTIFICACIÓN FRACCIONAMIENTO CAMPESTRE Y CAMPO DE GOLF CANTALAGUA

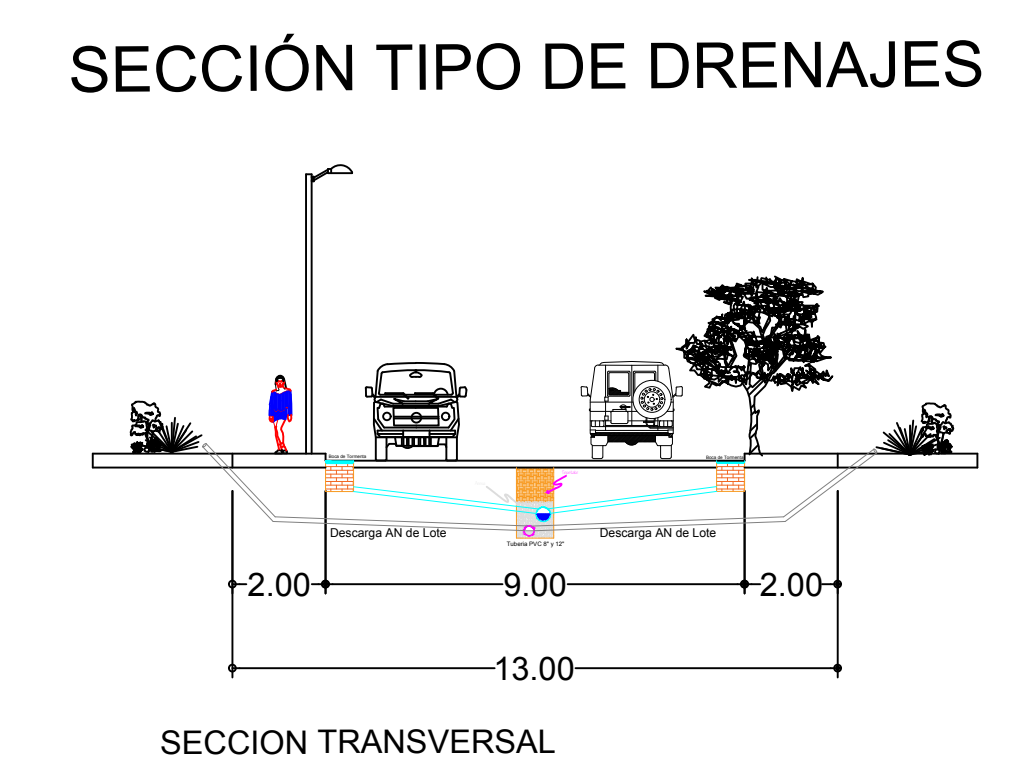

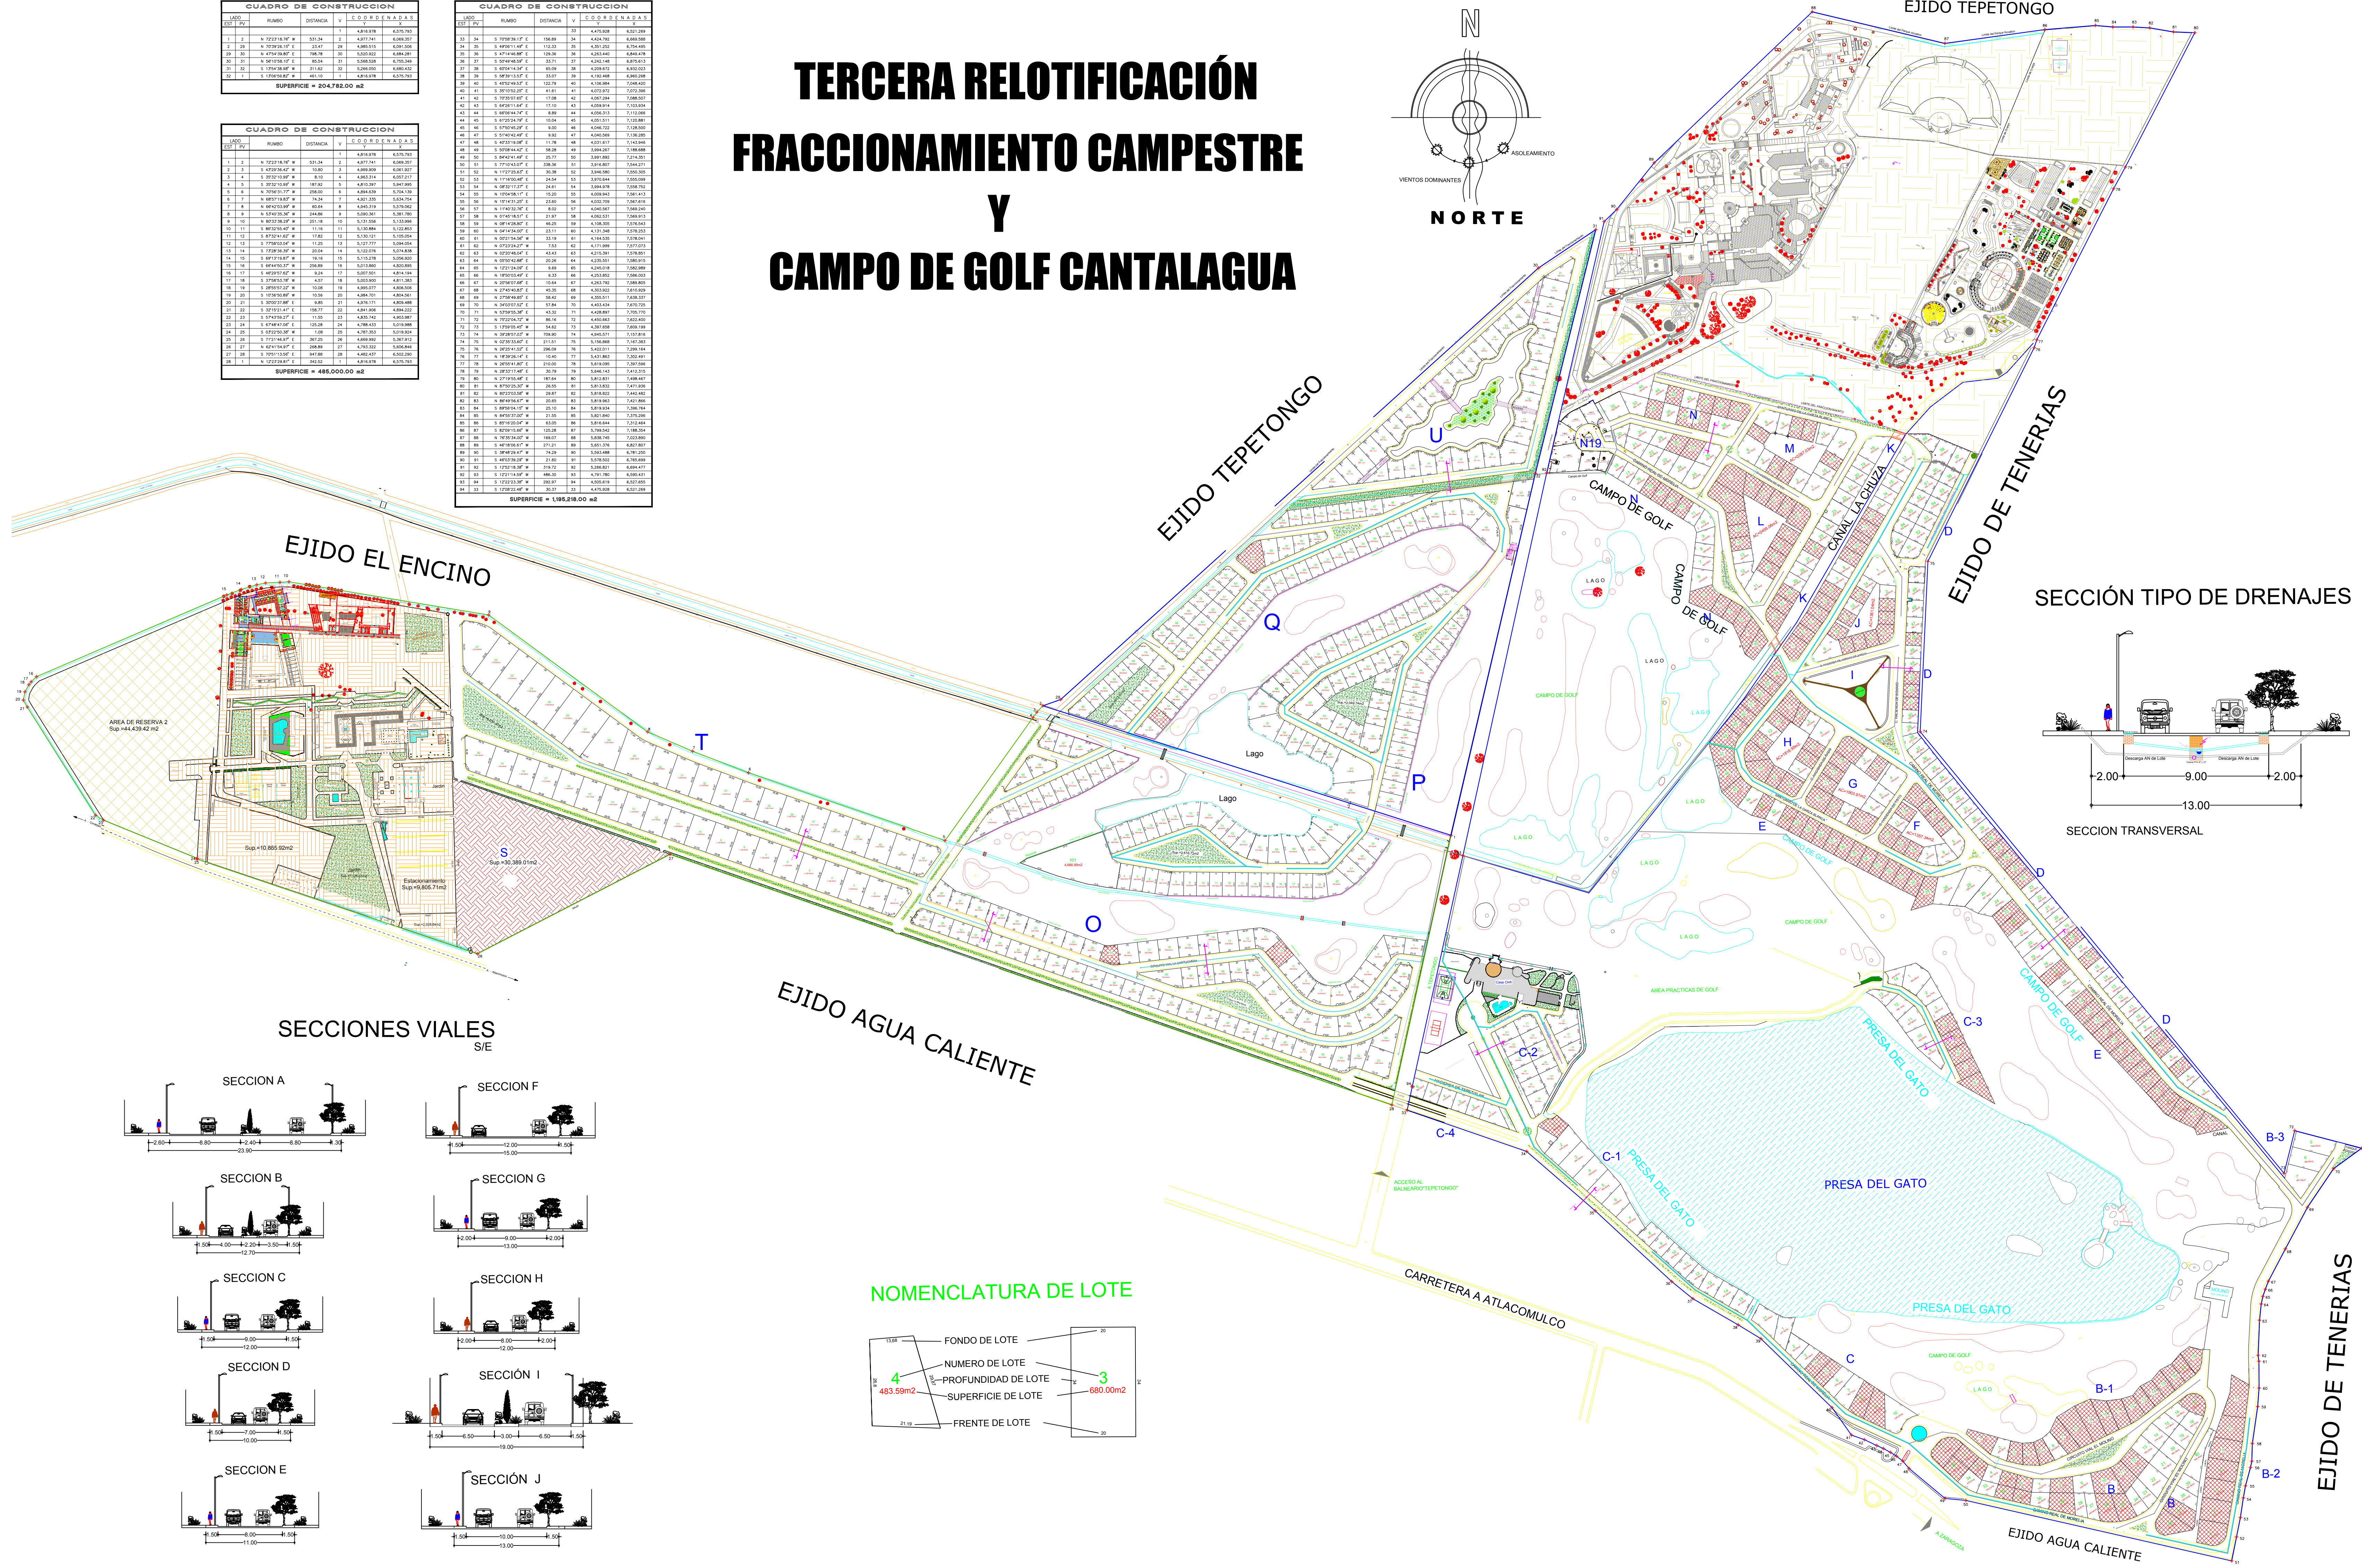

| LOCALIZACIÓN REGIONAL | |
|--|--|
| PRIMERA ETAPA | SEGUNDA ETAPA |
| CUADRO DE LOTIFICACION CLUB DEPORTIVO CAROLINA S. DE R.L. TERCERA RELOTIFICACION | CUADRO DE LOTIFICACION MA. DE LAS MERCEDES DEL MAZO VELASCO TERCERA RELOTIFICACION |

| RESUMEN DE LOTIFICACIONES | |
|---|---|
| CLUB DEPORTIVO CAROLINA S. DE R.L. TERCERA RELOTIFICACION | MA. DE LAS MERCEDES DEL MAZO VELASCO TERCERA RELOTIFICACION |

| CUADRO DE USO DE SUELO | | |
|----------------------------------|--------------|----------|
| AREA LOTIFICADA | 298.581 58 | 21.18 % |
| AREA A FAVOR POR LOTIFICAR | 678.378 38 | 5.28 % |
| AREA DE VALUADOS | 115.157 83 | 8.22 % |
| AREA VERDE EN VALUADOS | 33.810 85 | 2.40 % |
| AREA ANONADA EN CLUSTERS | 16.785 07 | 1.08 % |
| AREA VERDE CAMPO DE GOLF | 380.838 80 | 27.20 % |
| AREA CASA CLUB Y ESTACIONAMIENTO | 23.461 88 | 1.48 % |
| AREA DE PRESA | 187.287 74 | 13.38 % |
| AREA DE CANALES DE AGUA | 24.187 55 | 1.73 % |
| AREA DE RESERVA | 41.727 54 | 2.98 % |
| AREA PARQUE AGUATICO Y GRANJA | 265.564 16 | 19.87 % |
| AREA DE RESERVA EL MOLINO | 15.073 75 | 1.08 % |
| TOTAL | 1.400.000 00 | 100.00 % |

| DONACIONES | |
|--|---|
| PAGADA MEDIANTE RECIBO OFICIAL DEL HAYUNTAMIENTO DE CONTEPEC | NO. 315125 DE FECHA 22 DE AGOSTO DEL 2001 |
| TOTAL | 1.400.000 00 100.00 % |

| SIMBOLOGIA | | |
|--------------------------------|-------------------------------|--------------------------------|
| LINEA DE PROTECCION CANTALAGUA | AREA ANONADA EN CLUSTERS | AREA VERDE CAMPO DE GOLF |
| LINEA DE FRACCIONAMIENTO | AREA PARQUE AGUATICO Y GRANJA | AREA DE RESERVA 2 |
| BARQUETA | AREA DE PRESA | AREA RESERVA ZONA 2 |
| AREA VERDE | AREA DE RESERVA | AREA HOTEL HACIENDA CANTALAGUA |
| RED DE DRENAJE AGUAS CARIAS | RED DE DRENAJE AGUA PLUVIAL | RED DE DRENAJE AGUA PLUVIAL |
| LOTES VENDIDOS | | |

| PLANO | |
|------------------|---|
| PC-1 | |
| NOMBRE DEL PLANO | TERCERA RELOTIFICACION FRACCIONAMIENTO CAMPESTRE Y CAMPO DE GOLF CANTALAGUA |
| LOCALIDAD | TEPETONGO |
| MUNICIPIO | CONTEPEC, MICHOACAN |
| AUTORIA | CLUB DEPORTIVO CAROLINA S. DE R.L. Y MA. DE LAS MERCEDES DEL MAZO VELASCO |
| FECHA | 2005 |