
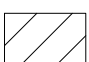


DEPARTAMENTOS
16 D

SIMBOLOGIA

-  AREA LIBRE
-  LIMITE DEL TERRENO

CROQUIS DE LOCALIZACION

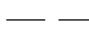

ELEVACION

VALIDACION

DIRECTOR RESPONSABLE DE OBRA
ING. ARQ. MAURICIO CLEMENTE
BUITRON MONROY D.R.O. 1972

UBICACION:

CALLE 16 DE DICIEMBRE 66
GRANJAS NAVIDAD, CUAJIMALPA CDMX

PROYECTO

A.M.F.

DIBUJO

R.N.H.

CALCULO




CLAVE

A-100B

PLANO	PLANTA-NIVEL JARDIN
SUP. TERRENO	221.69 M2
SUP. CONSTRUCCION	1298.68 M2
ACOTACIONES	METROS
ESCALA	INDICADA
FECHA	ABRIL 2021

ESCALA
GRAFICA

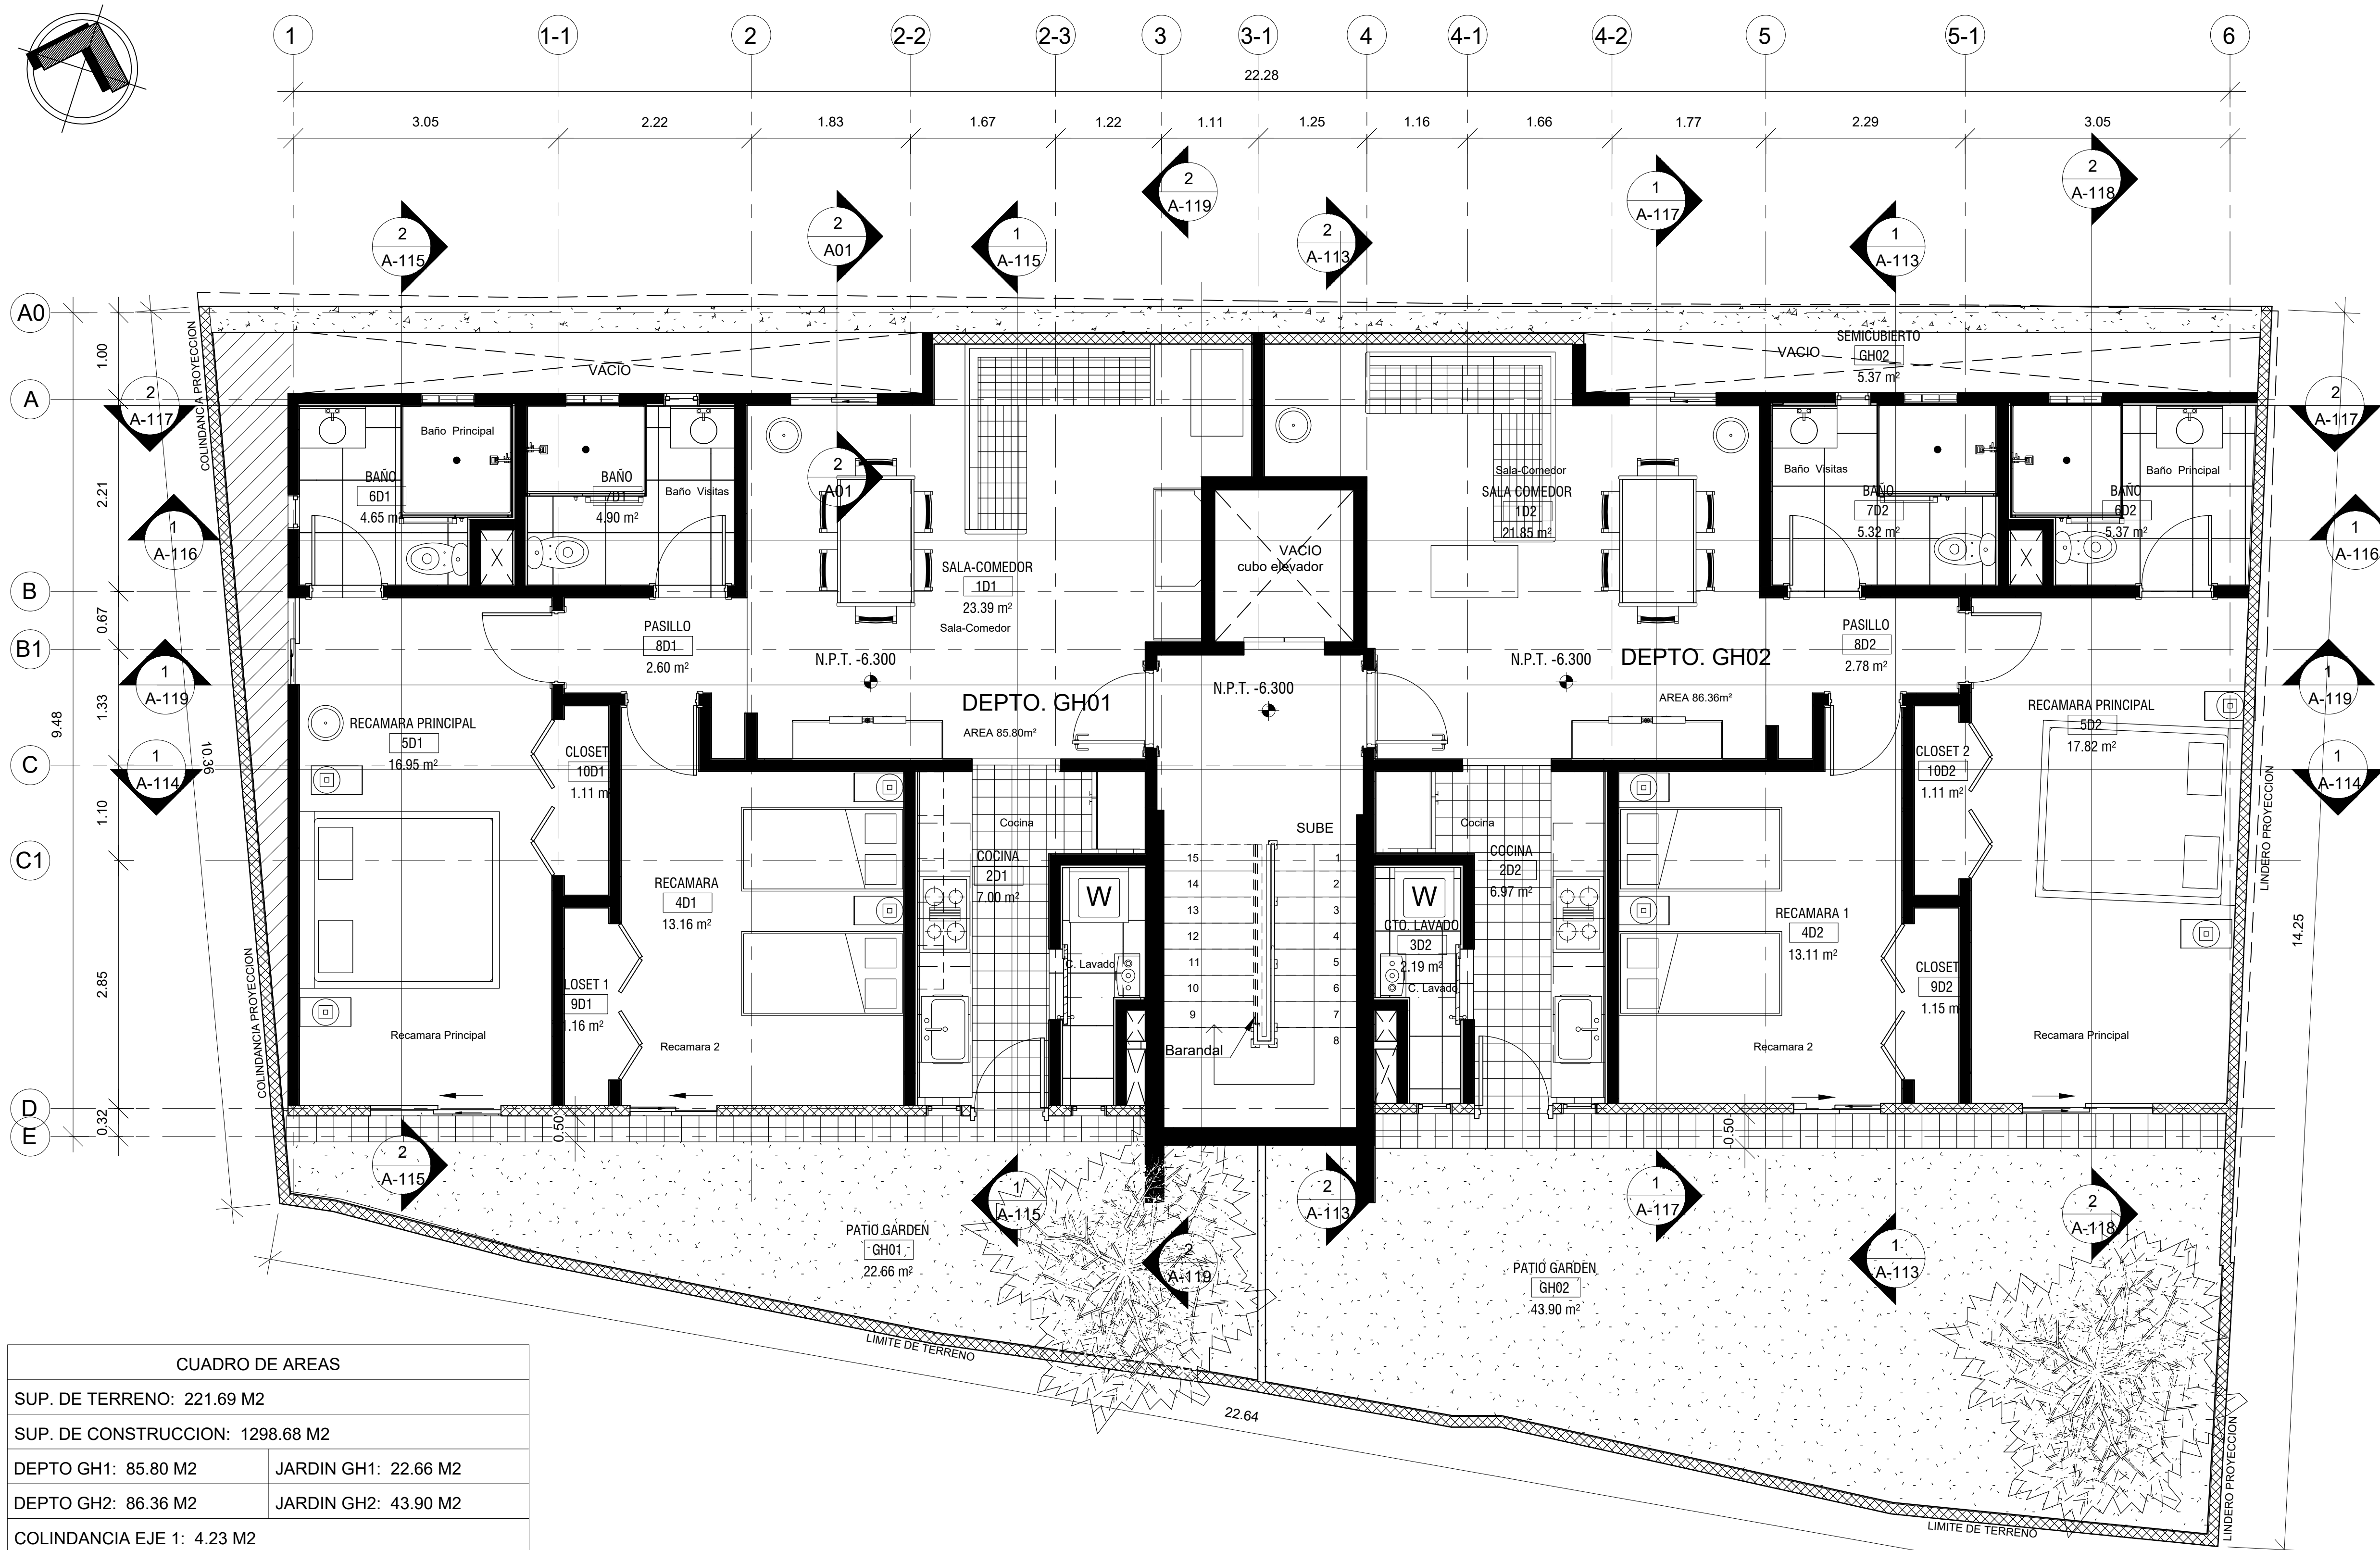

CUADRO DE AREAS	
SUP. DE TERRENO: 221.69 M2	
SUP. DE CONSTRUCCION: 1298.68 M2	
DEPTO GH1: 85.80 M2	JARDIN GH1: 22.66 M2
DEPTO GH2: 86.36 M2	JARDIN GH2: 43.90 M2
COLINDANCIA EJE 1: 4.23 M2	

NIVEL JARDIN

ESC. 1:40