


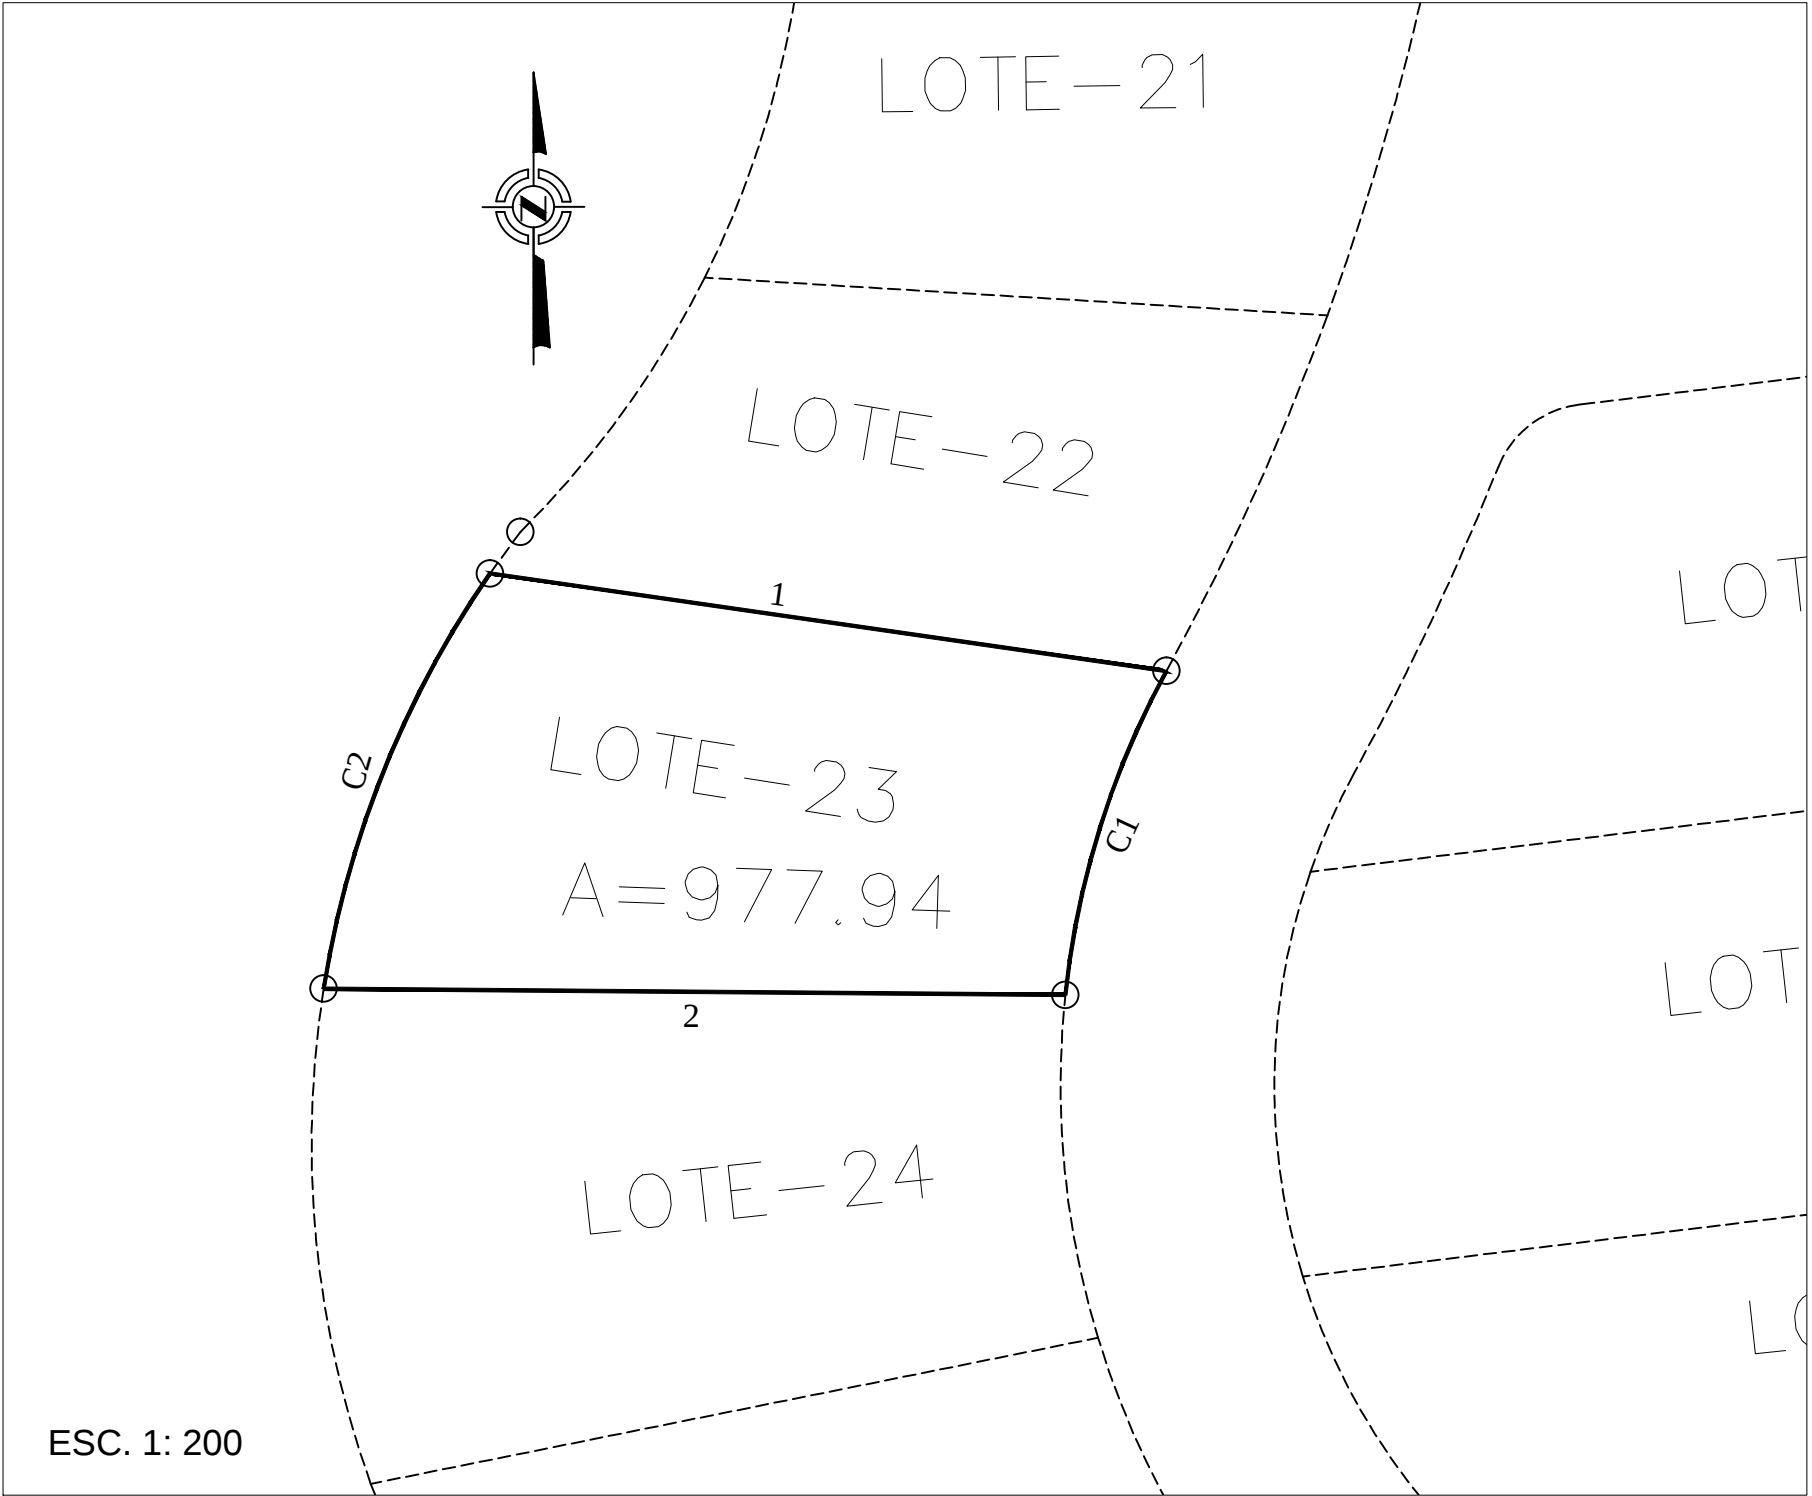

LOCALIZACION - LOTE N° 23 - ISLA N°1
AREA -977.94 M2



LOCALIZACION REGIONAL

CORREGIMIENTO DE SAN FRANCISCO, DTTO. DE PANAMA, PROVINCIA DE PANAMA

DISEÑADO POR :	ESCALA : INDICADAS	REPRESENTANTE LEGAL : MAYOR ALFREDO ALEMÁN CHIARI CED. 8-136-190
CALCULADO POR :	FECHA : MAYO DE 2012	
DIBUJADO POR :	APROBADO POR :	HOJA : <u> 1 </u> DE <u> 1 </u>

Datos de Líneas		
Línea #	Largo	Dirección
1	40.93	N81° 47' 56.27"W
2	44.42	N89° 31' 29.91"W

Datos de Curva					
Curva #	Largo	Radio	Delta	Dirección de Cuerda	Largo de Cuerda
C1	20.45	51.86	22.59	S17° 19' 37"W	20.32
C2	27.01	60.00	25.79	S21° 49' 31"W	26.78