
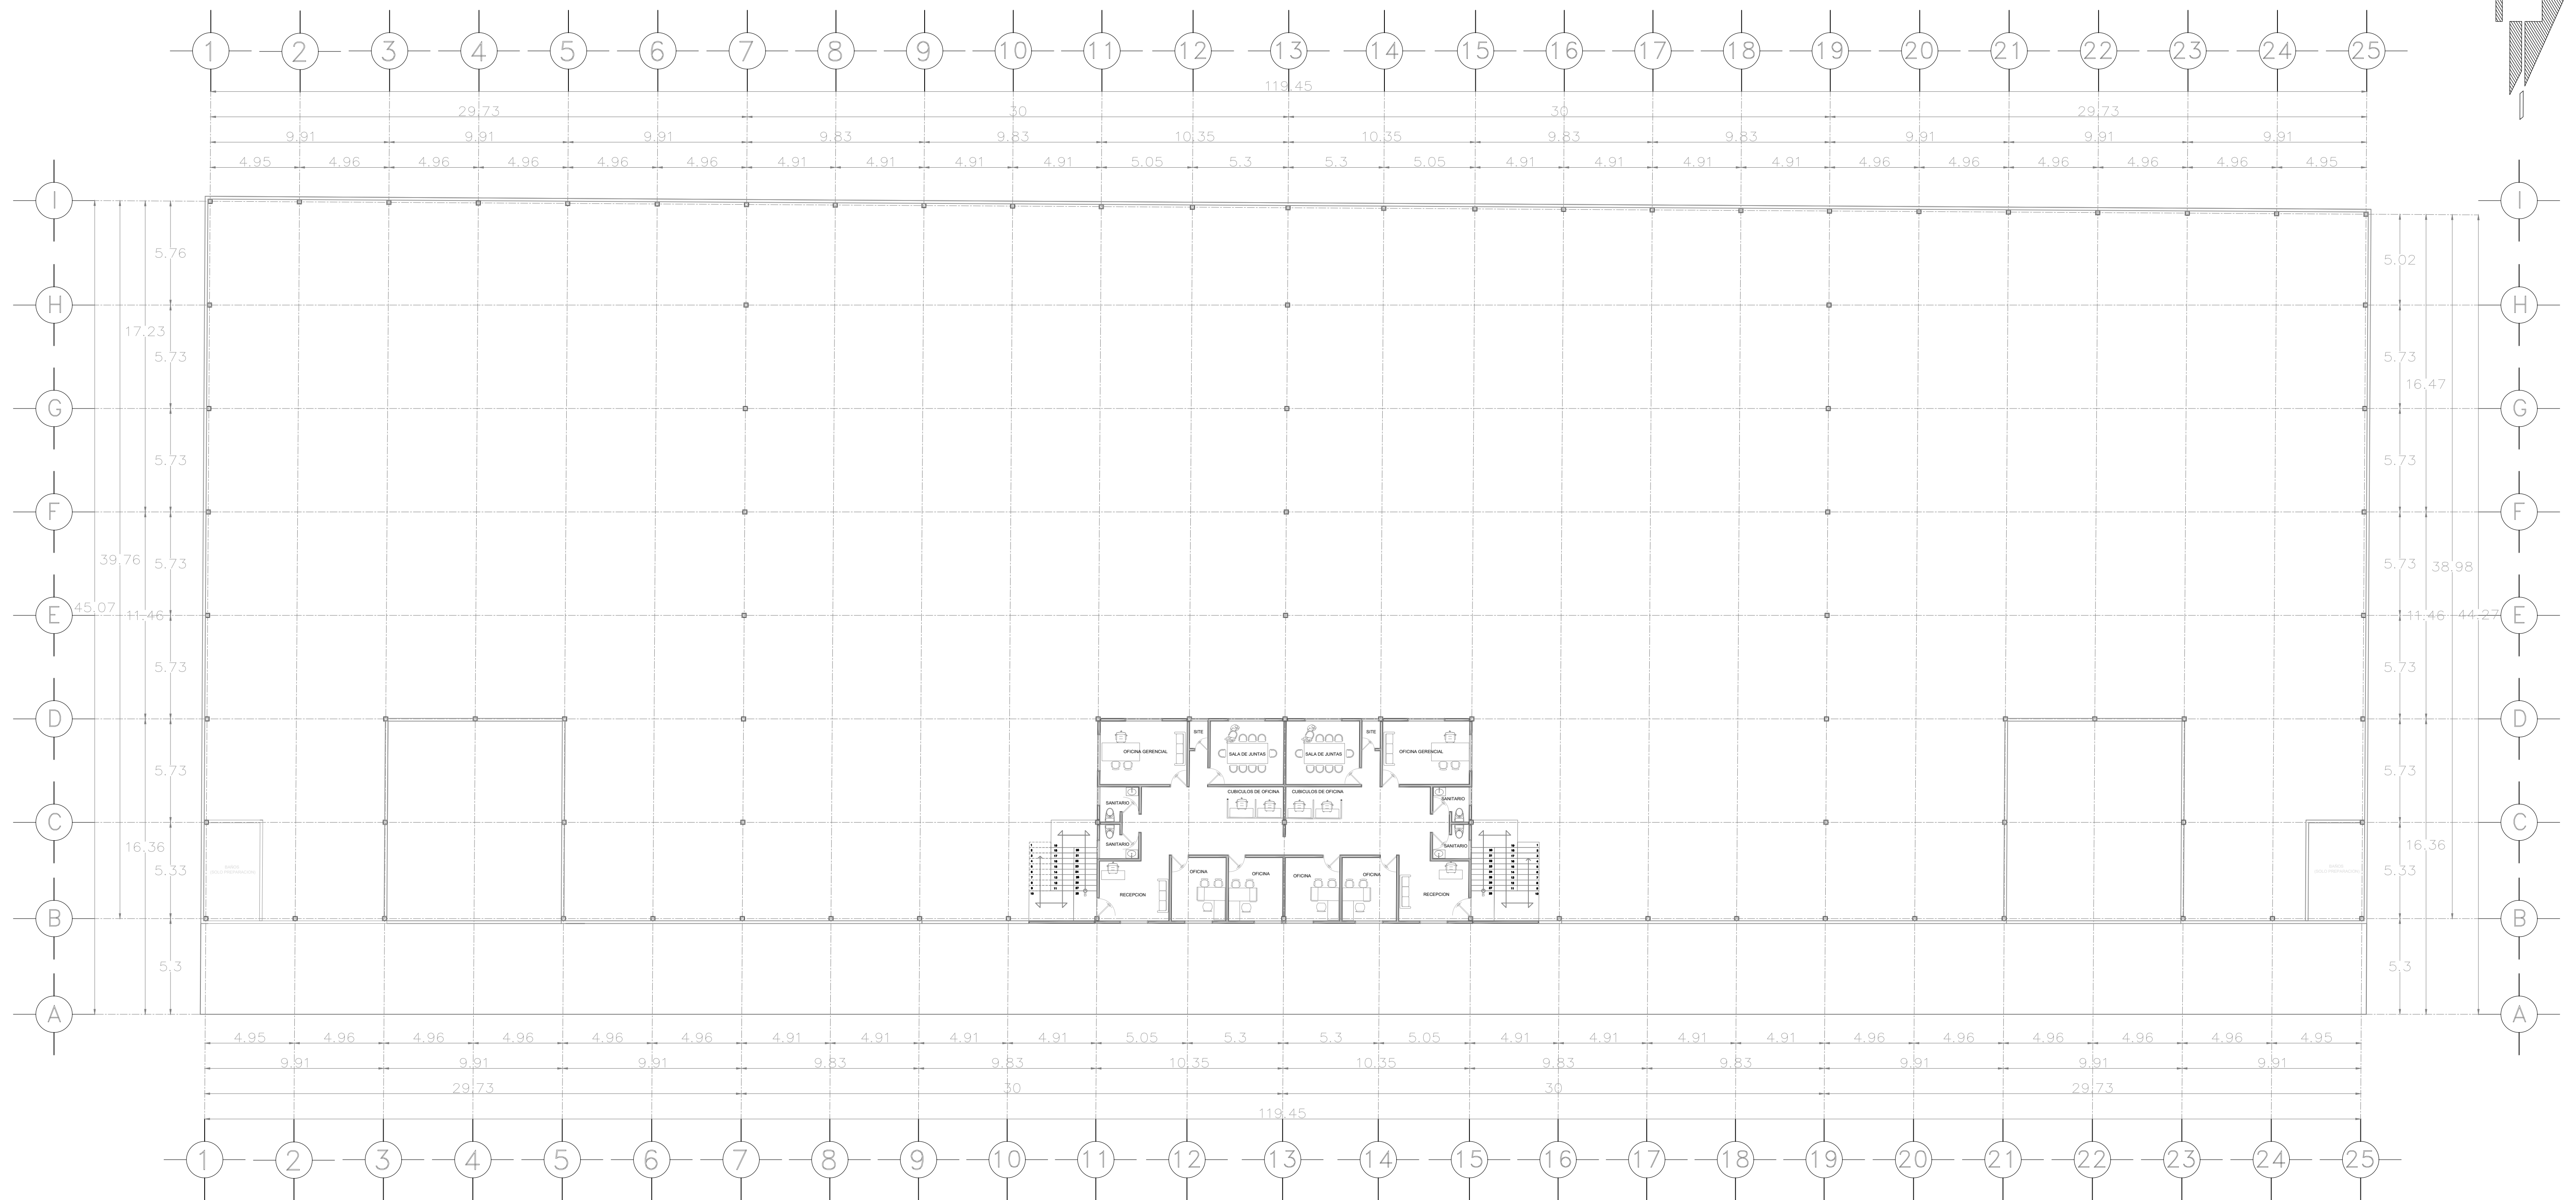


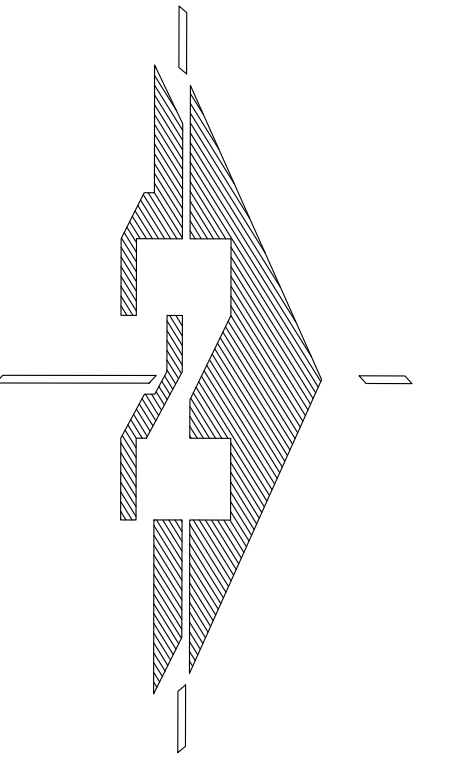

PLANTA ALTA ARQUITECTONICA
NAVE LOTE 21 Y 22 PIC III