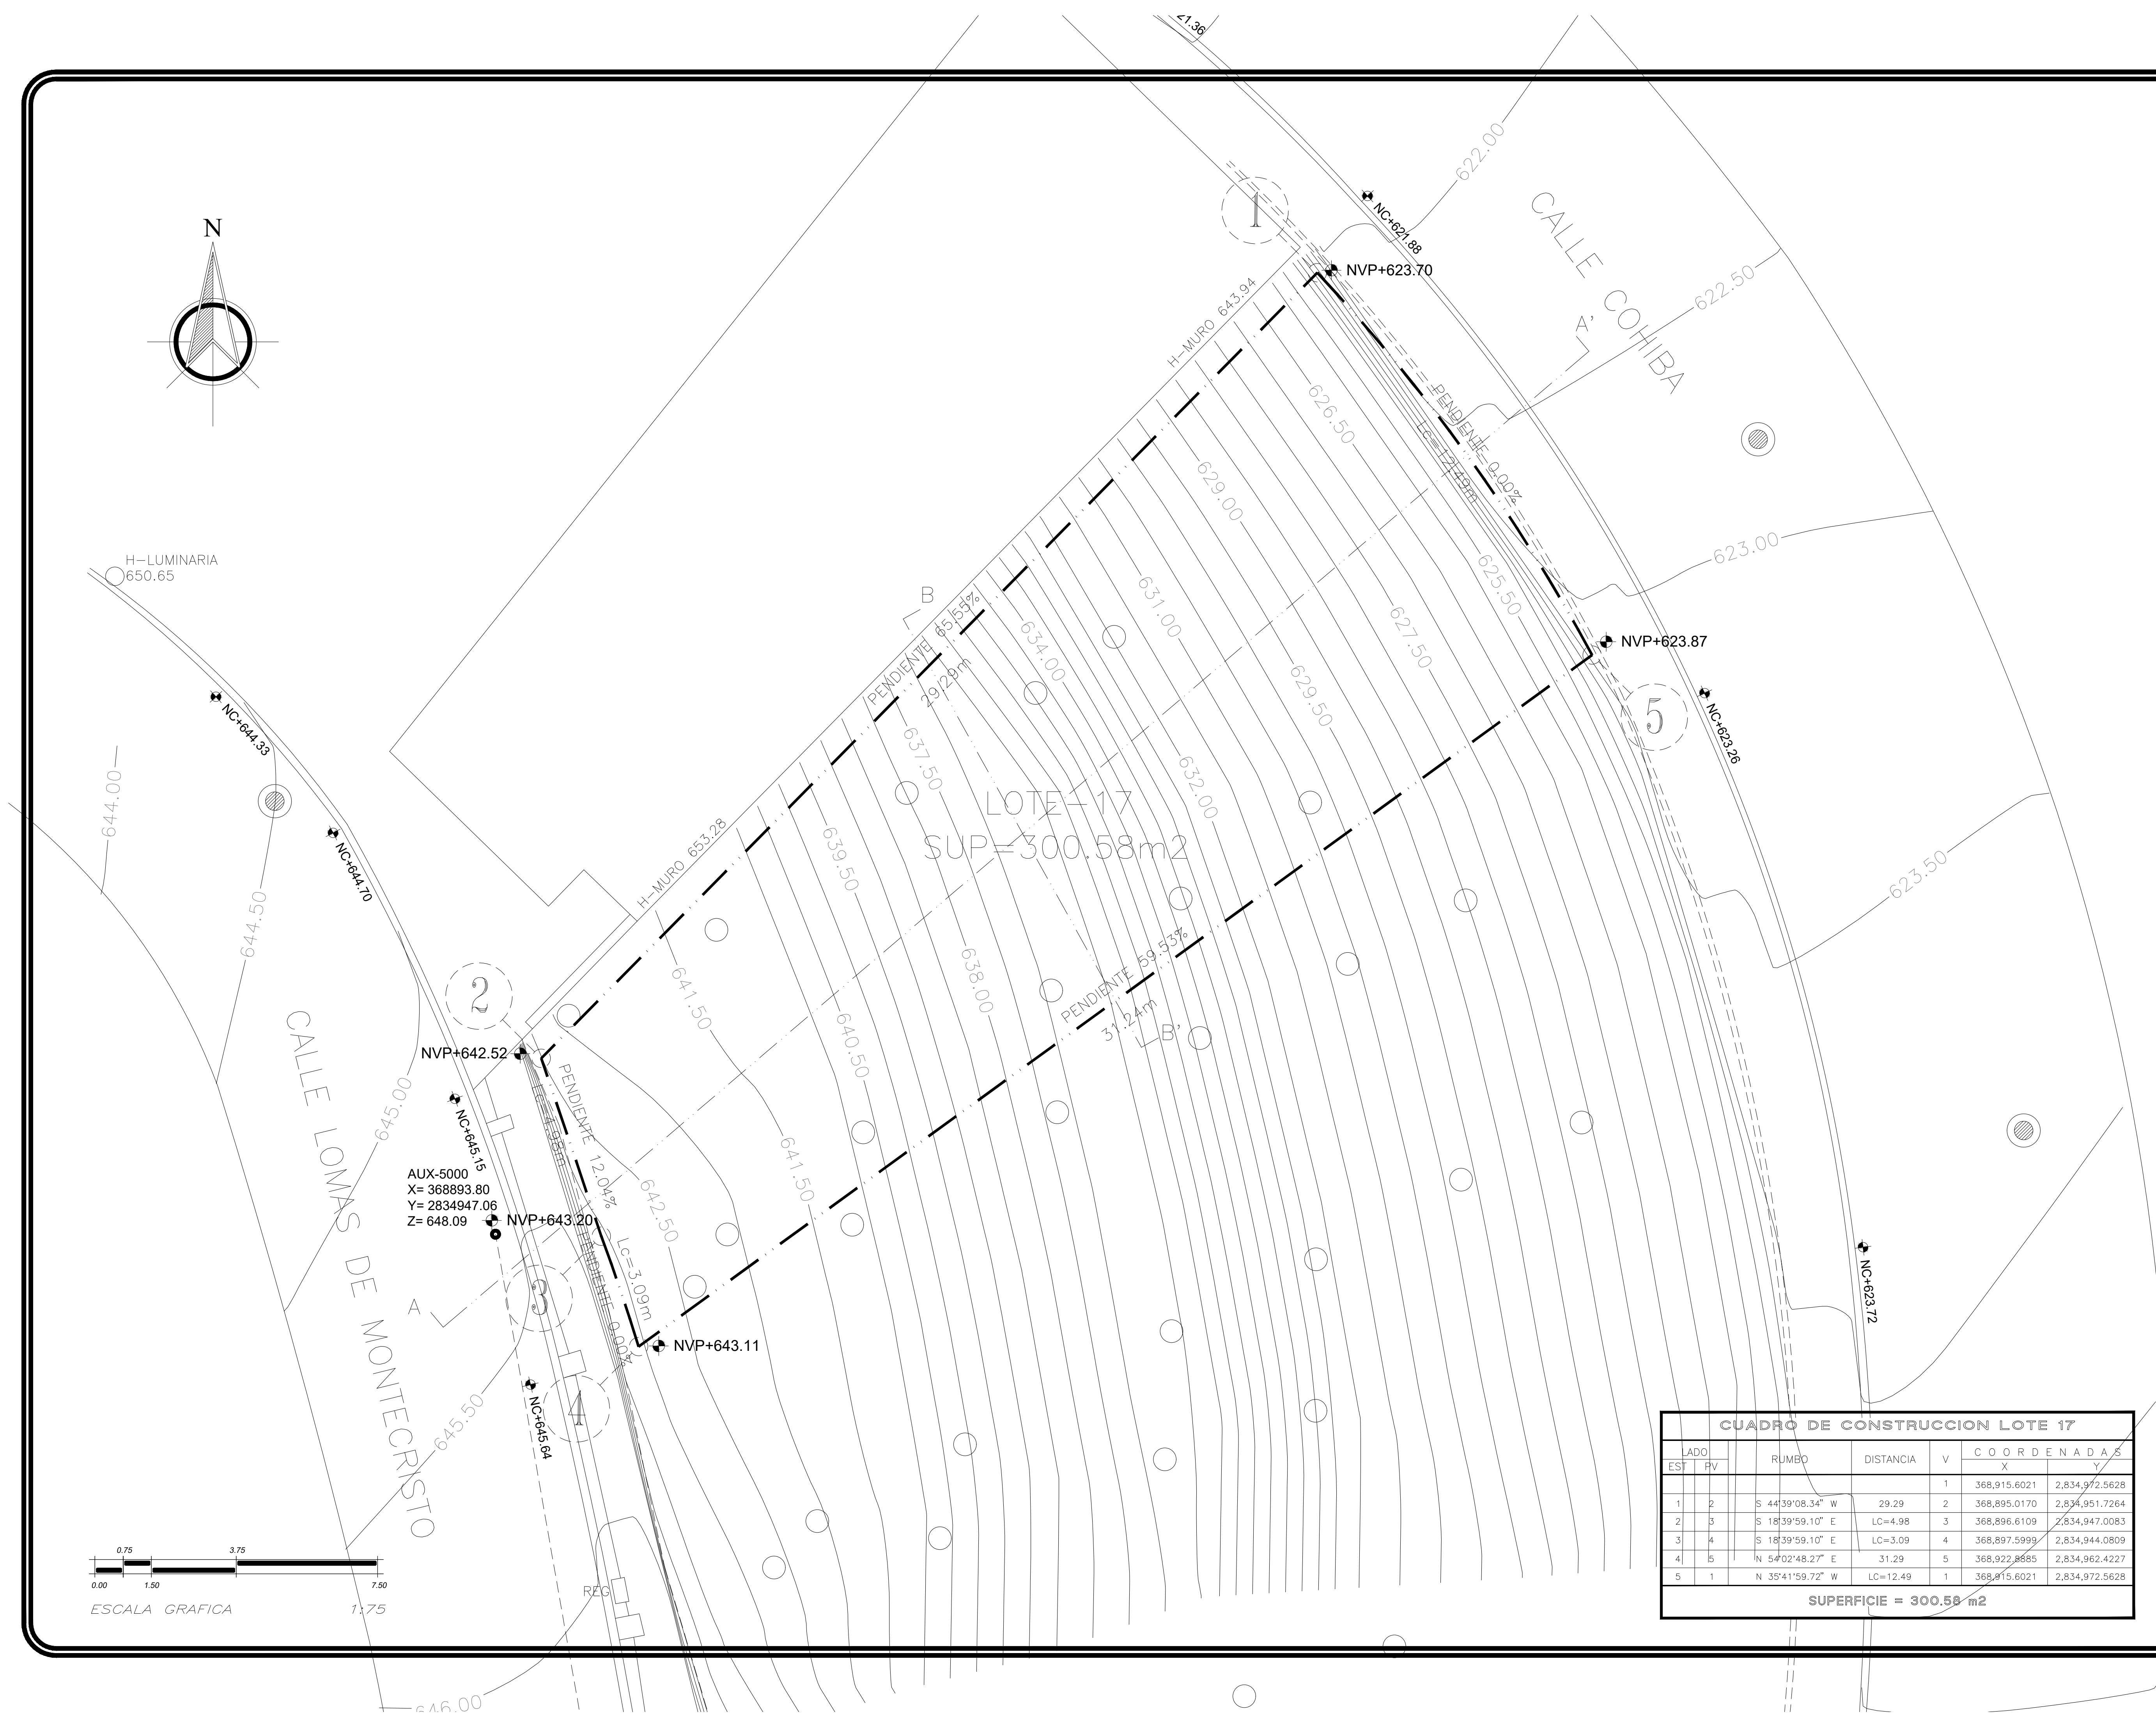


CUADRO DE CONSTRUCCION LOTE 17						
EST	LADO	RV	RUMBO	DISTANCIA	COORDENADAS	
					X	Y
1	2		S 44°39'08.34" W	29.29	368,915.6021	2,834,972.5628
2	3		S 18°39'59.10" E	LC=4.98	368,895.0170	2,834,951.7264
3	4		S 18°39'59.10" E	LC=3.09	368,897.5999	2,834,944.0809
4	5		N 54°02'48.27" E	31.29	368,922.8685	2,834,962.4227
5	1		N 35°41'59.72" W	LC=12.49	368,915.6021	2,834,972.5628
SUPERFICIE = 300.58 m2						

GEOEST
GEOTECNIA ESTRUCTURAL®

CROQUIS DE LOCALIZACION

DIRECCION:
CALLE LOMAS DE MONTECRISTO, FRACC. LOMAS DE MONTECRISTO, MONTERREY, N.L.

PLANTA DE UBICACION

ESPECIFICACIONES

DATUM HORIZONTAL: WGS84
ELIPSOIDE: WGS84
PROYECCION: UNIVERSAL TRANSVERSAL MERCATOR
ALTURA SOBRE EL NIVEL MEDIO DEL MAR: 710.2281 MTS

COORDENADAS GEOREFERENCIADAS CON UN GPS
SOKKIA GRX2 CON PRECISION

NOTA: LOS PUNTOS DEL PERIMETRO QUE SE MEDIERON FUERON PROPORCIONADOS POR EL ENCARGADO DEL PREDIO

GERENTE DE DISEÑO

ING. EDDY BARRERA RODRIGUEZ

LIDER DE PROYECTO

ING. GERARDO MARTINEZ DE LA FUENTE

FECHA

JUNIO 2023

SIMBOLOGIA

NVP	POZO DE VISITA EXISTENTE	⊗	POSTE TELEFONICO
NVL	NIVEL VERTICE POLIGONO	—○—	ARBITANTE
REG	REGISTRO TELMEK	M 541	TOMA DE AGUA
M 420	TOMA DE GAS	⊕	VALVULA DE AGUA
M 420	POSTE DE CFE	⊕	VERTICES
○	COLUMNAS		

PROYECTO

LEVTO. TOPOGRAFICO

LOTE 17

NOMBRE DEL PLANO

PLANO TOPOGRAFICO

ESCALA

1:75

DATOS GENERALES

CALLE: LOMAS DE MONTECRISTO

COLONIA: FRACCIONAMIENTO LOMAS DE MONTECRISTO

MUNICIPIO: MONTERREY, N.L.

EXPEDIENTE CATASTRAL: 41-437-017

PROPIETARIO :

FIRMA

AUTORIZO

ING. EDDY BARRRERA RODRIGUEZ

CEDULA PROFESIONAL 1 3 4 7 3 2 0 1

Calle Mecanicos cruce con Siderurgica
Buenos Aires, 67800 Monterrey, N.L.
contacto@geost.com 81 1007 6889