


CROQUIS DE LOCALIZACION

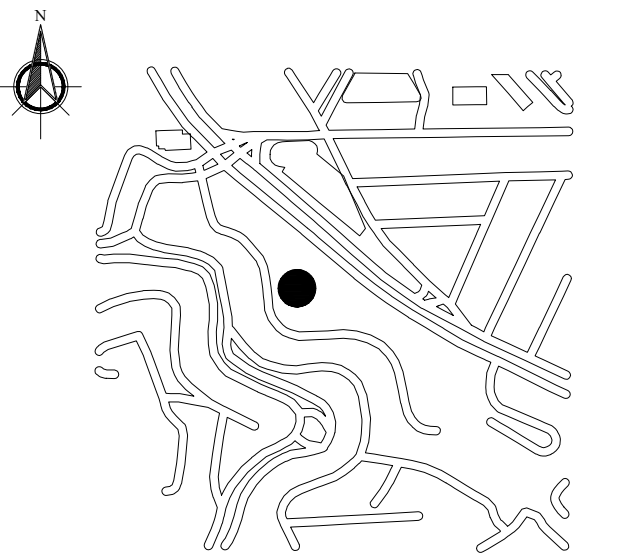

DIRECCION:
CALLE LOMAS DE MONTECRISTO, FRACC.LOMAS
DE MONTECRISTO, MONTERREY, N.L.

PLANTA DE UBICACION EN ESCALA

ESPECIFICACIONES

DATUM HORIZONTAL: WGS84
ELIPSOIDE: WGS84
PROYECCION: UNIVERSAL TRANSVERSAL MERCATOR
ALTURA SOBRE EL NIVEL MEDIO DEL MAR: 710.2281 MTS

COORDENADAS GEOREFERENCIADAS CON UN GPS
SOKKIA GRX2 CON PRECISION

NOTA: LOS PUNTOS DEL PERIMETRO QUE SE MIDIERON FUERON
PROPORCIONADOS POR EL ENCARGADO DEL PREDIO

GERENTE DE DISEÑO

ING. EDDY BARRERA RODRIGUEZ

LIDER DE PROYECTO

ING. GERARDO MARTINEZ DE LA FUENTE

FECHA

JUNIO 2023

SIMBOLOGIA

- | | |
|-----------------------------|-----------------------|
| * POZO DE VISITA EXISTENTE | ⊙ POSTE TELEFONICO |
| WVP NIVEL VERTICE POLIGONO | —○— ARBOLANTE |
| REGISTRO TEL. REGISTRO TEL. | W-1-1 TOMA DE AGUA |
| W-1-1 TOMA DE GAS | W-1-1 VALVULA DE AGUA |
| W-1-1 POSTE DE CFE | W-1-1 VERTICES |

PROYECTO

LEVTO. TOPOGRAFICO

LOTE 17

NOMBRE DEL PLANO
PERFILES TOPOGRAFICOS

ESCALA 1:100

DATOS GENERALES

CALLE: LOMAS DE MONTECRISTO

COLONIA: FRACCIONAMIENTO LOMAS DE MONTECRISTO

MUNICIPIO: MONTERREY, N.L.

EXPEDIENTE CATASTRAL: 41-437-017


PROPIETARIO :

FIRMA

AUTORIZO

ING. EDDY BARRRERA RODRIGUEZ
CEDULA PROFESIONAL 1 3 4 7 3 2 0 1


Calle Mecanicos cruce con Siderurgica
Buenos Aires, 67800 Monterrey, N.L.
contacto@geost.com 81 1007 6889

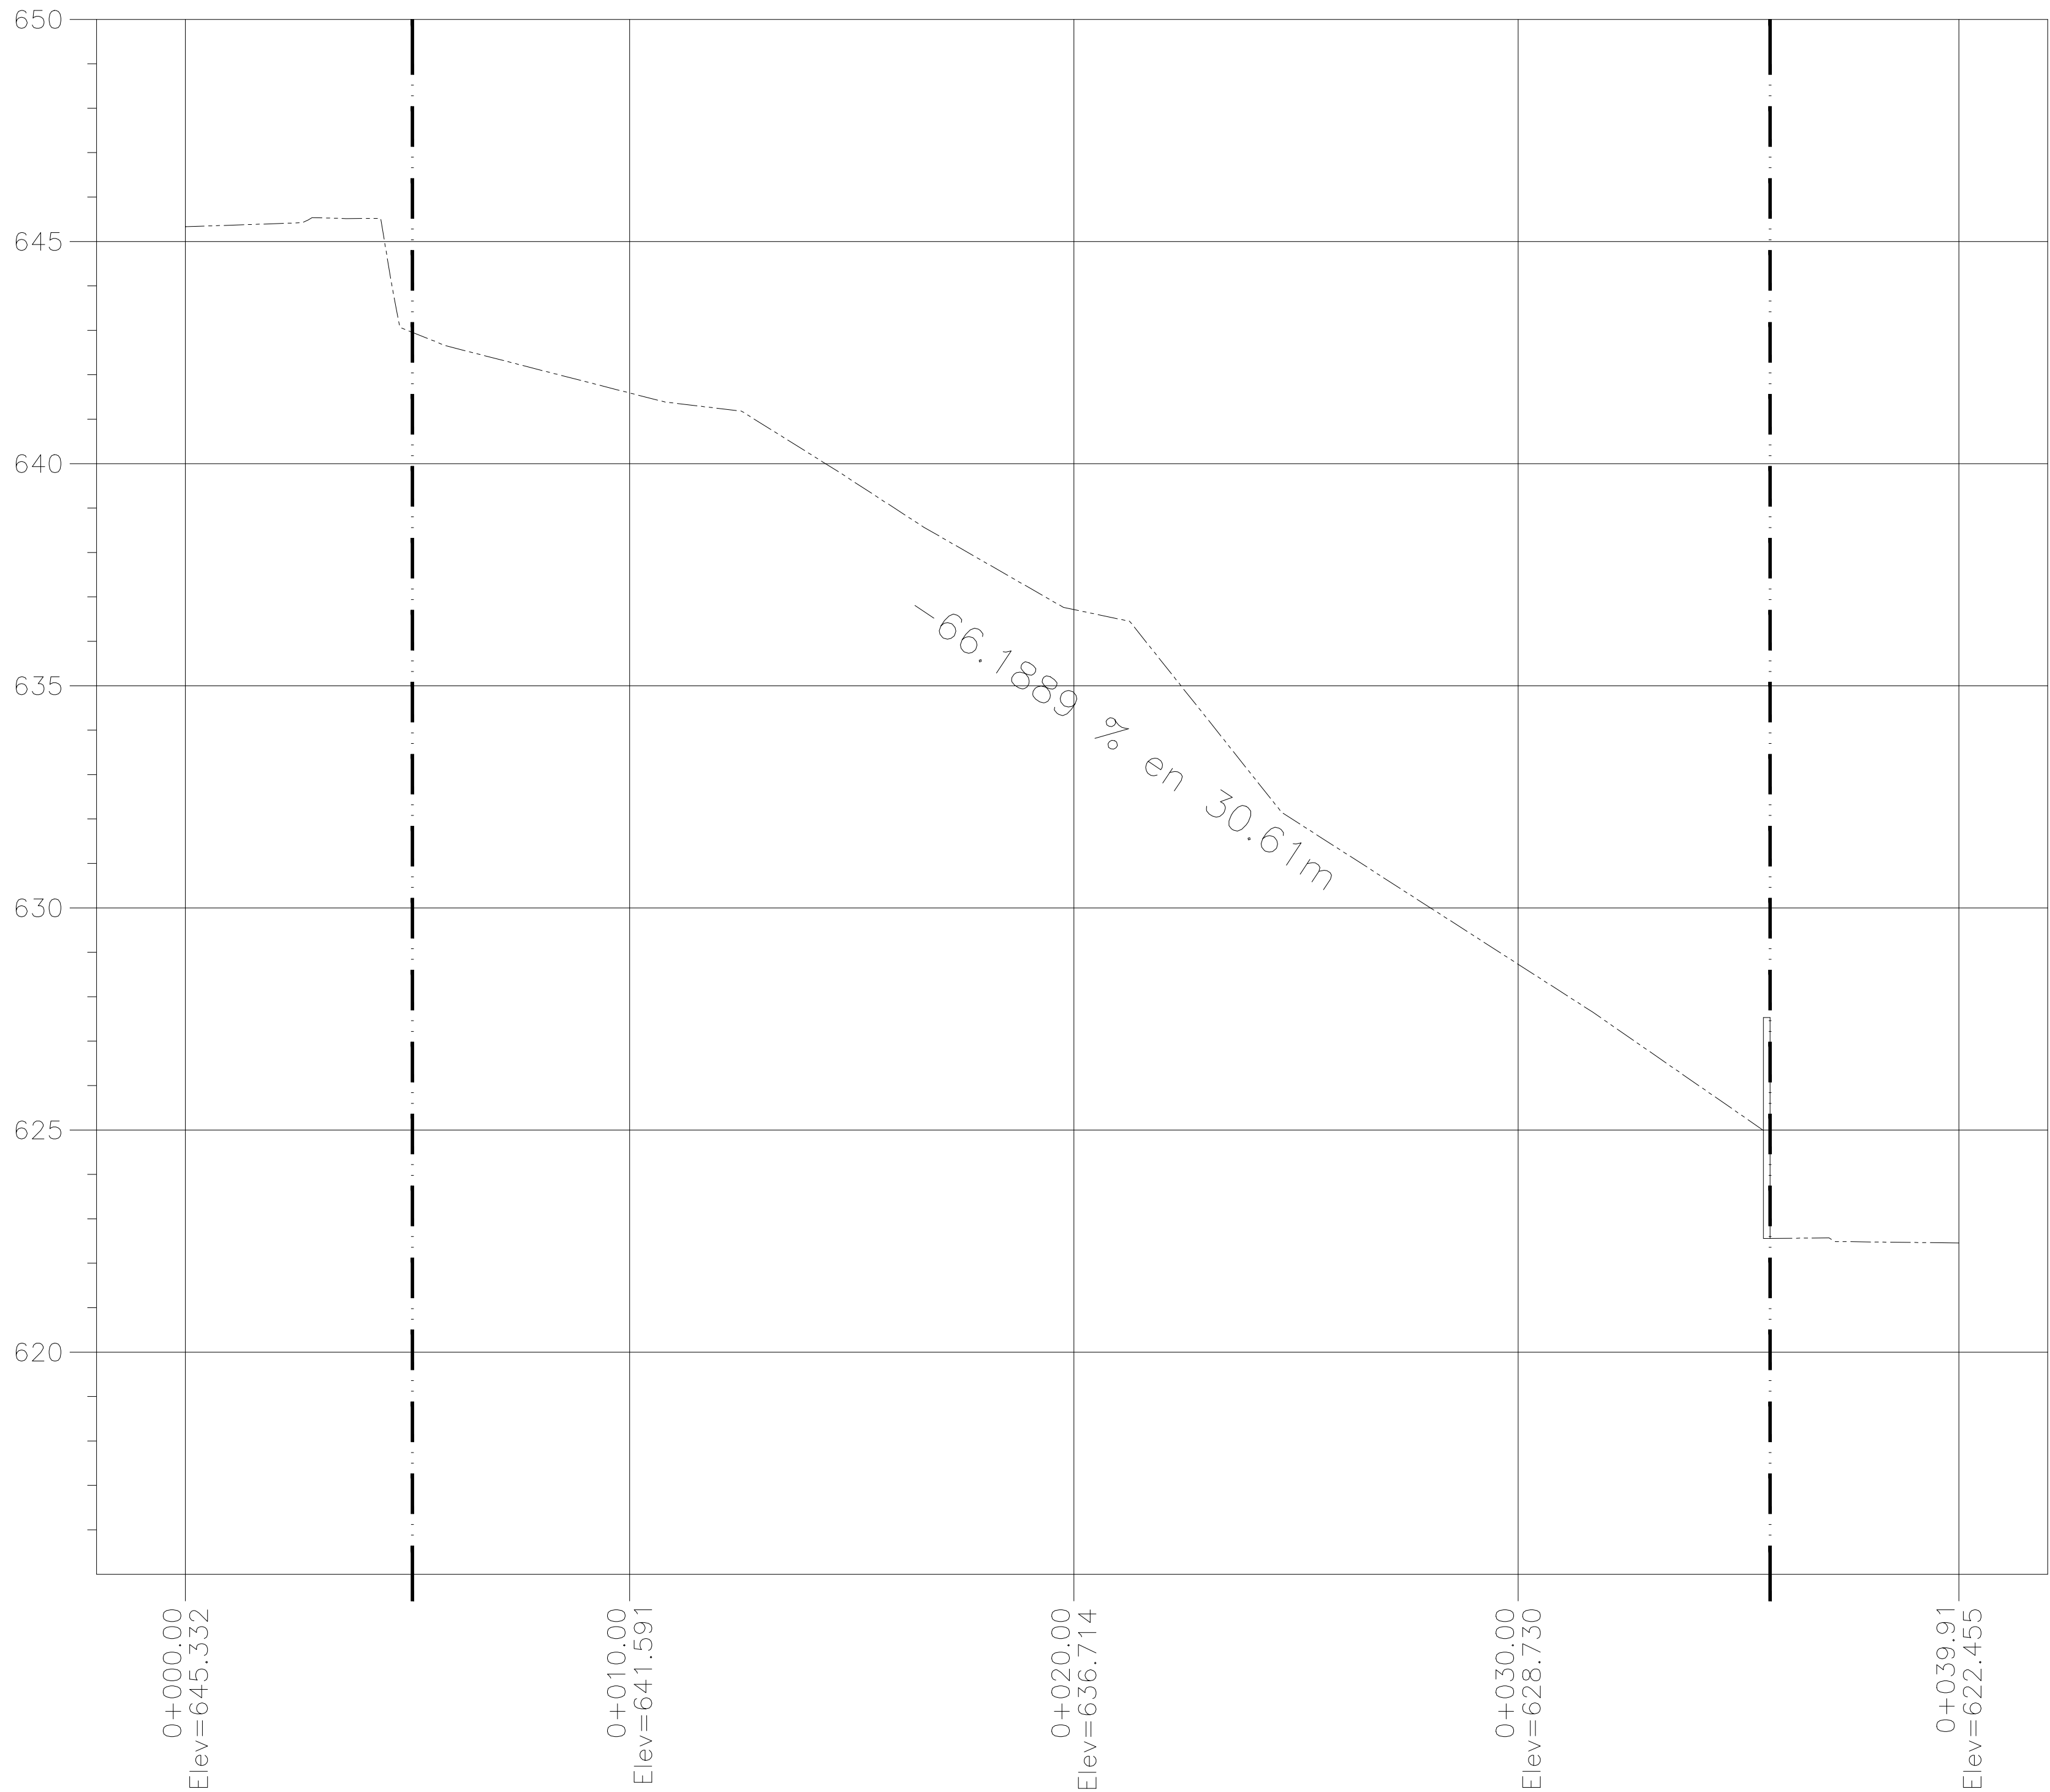

PERFIL A-A'


ESCALA HORIZONTAL 1 : 1000

ESCALA VERTICAL 1 : 1000

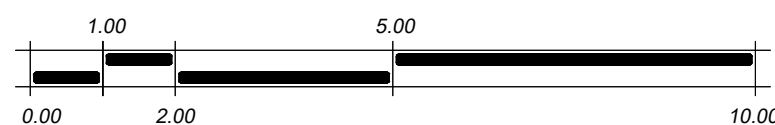

ESCALA GRAFICA

1:100

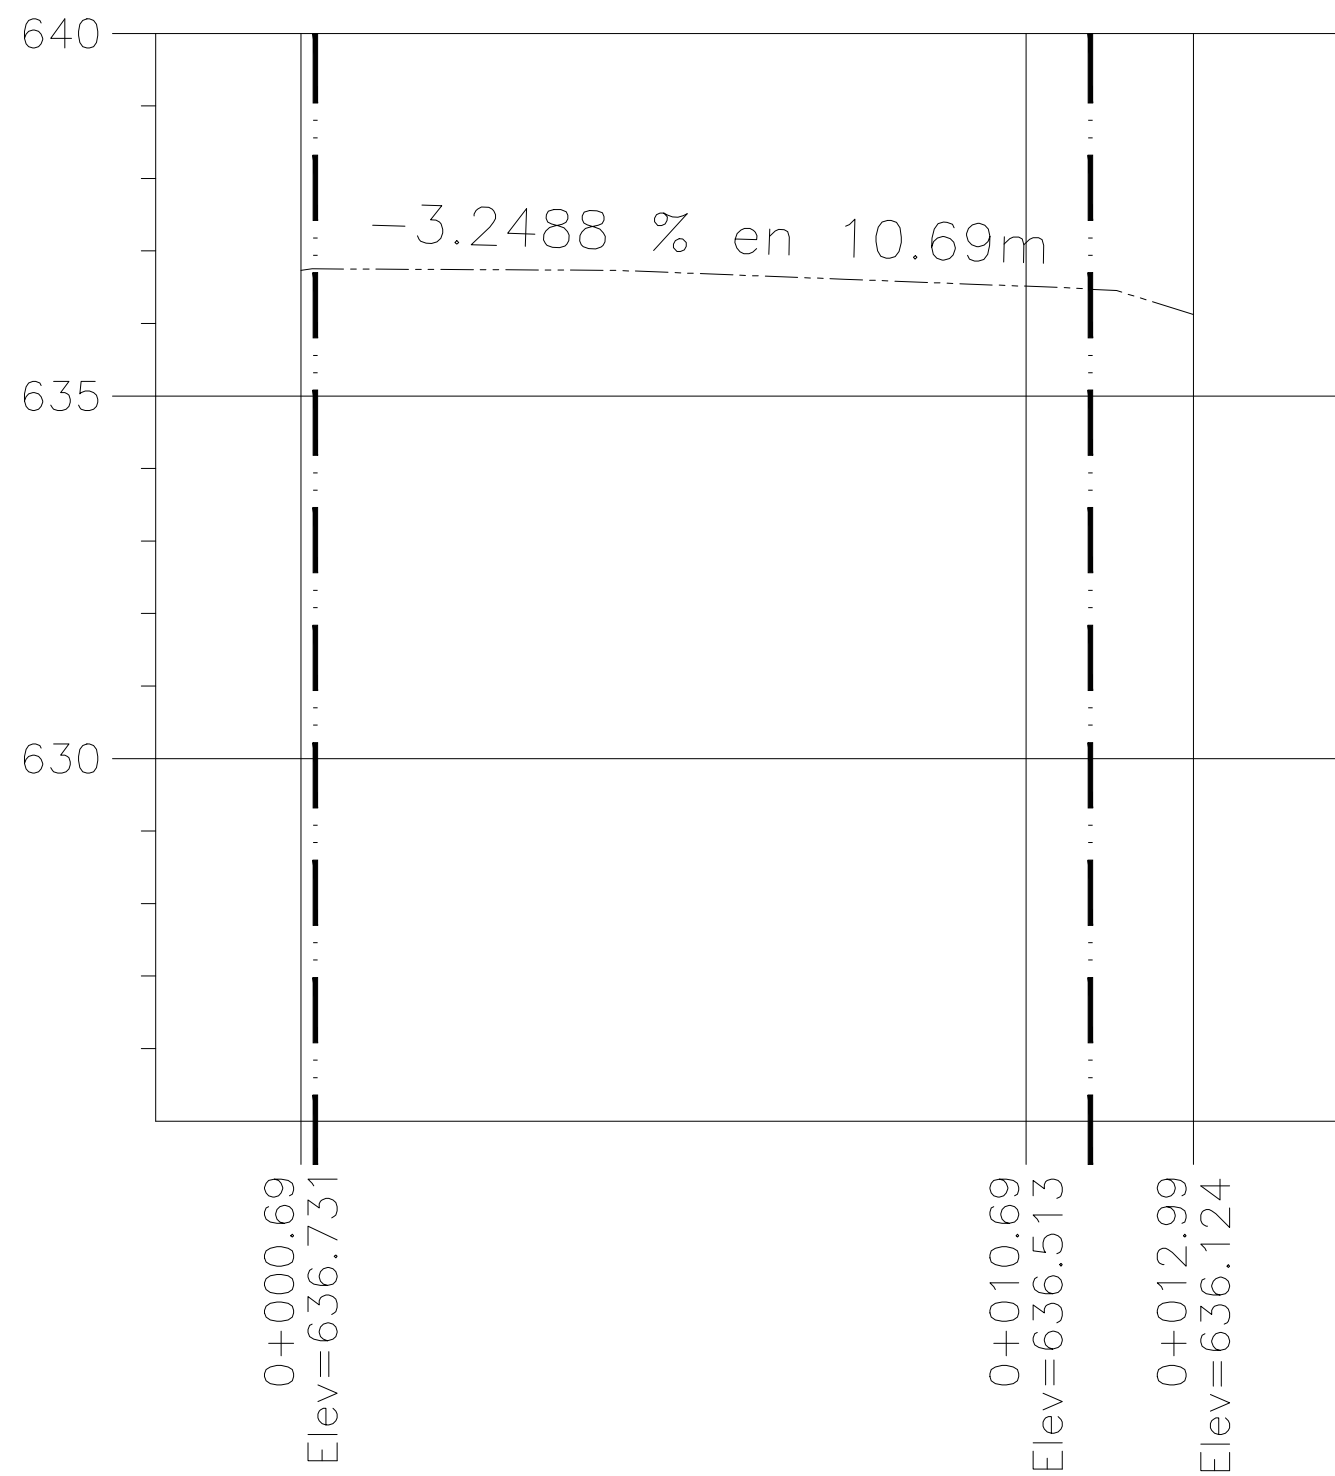

PERFIL B-B'

ESCALA HORIZONTAL 1 : 1000

ESCALA VERTICAL 1 : 1000