
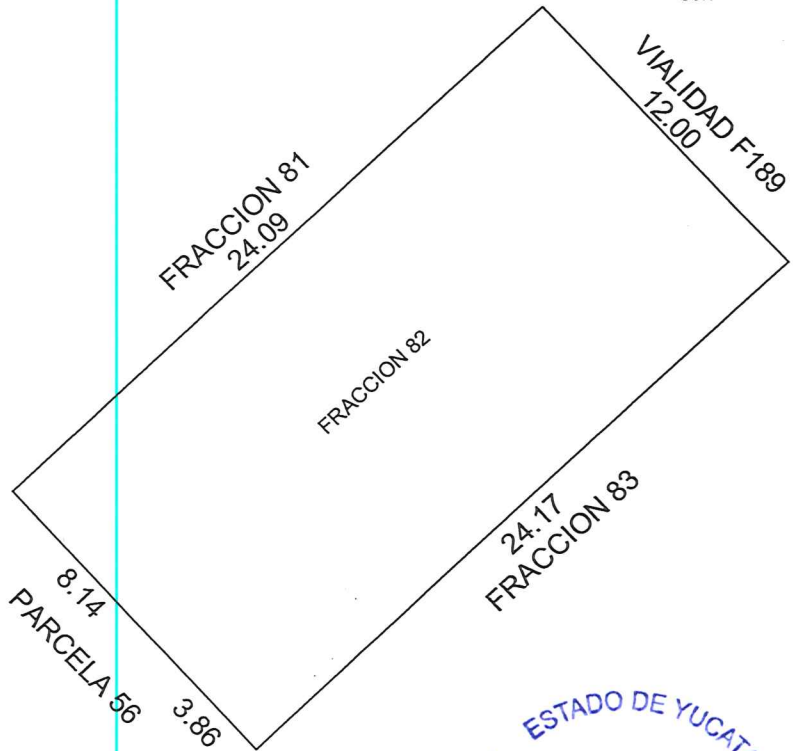


LOCALIZACIÓN

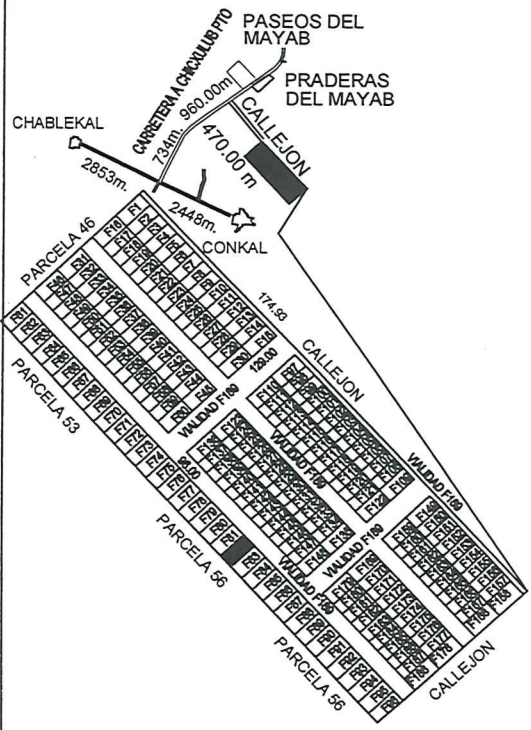

ESCALA 1:250

CLAVE CAT.	FINCA	TABLAJE	COLONIA	LOCALIDAD	MUNICIPIO	CLASE	USO
		0-9347-1		CONKAL	CONKAL	RUSTICO	SOLAR

DIBUJO:

JOSE ISMAEL POLANCO FLORES
IDC-PF-040

VALOR DE TERRENO						
SUPERFICIE		VxHas		VALOR		
00-02-89.36 HAS				\$		
VALOR DE CONSTRUCCIÓN						
GRUPO	TIPO	NIVEL	Vx M2	SUPERFICIE	VALOR	
					\$	
					\$	
					\$	
					\$	
					\$	
					\$	
					\$	
					\$	
					\$	
					\$	
VALOR TOTAL DE CONSTRUCCIONES					\$	
VALOR CATASTRAL TOTAL					\$	

PERITO VALUADOR: _____ REVISÓ: _____

MÉRIDA, YUCATAN A 5 MAYO DE 2018