
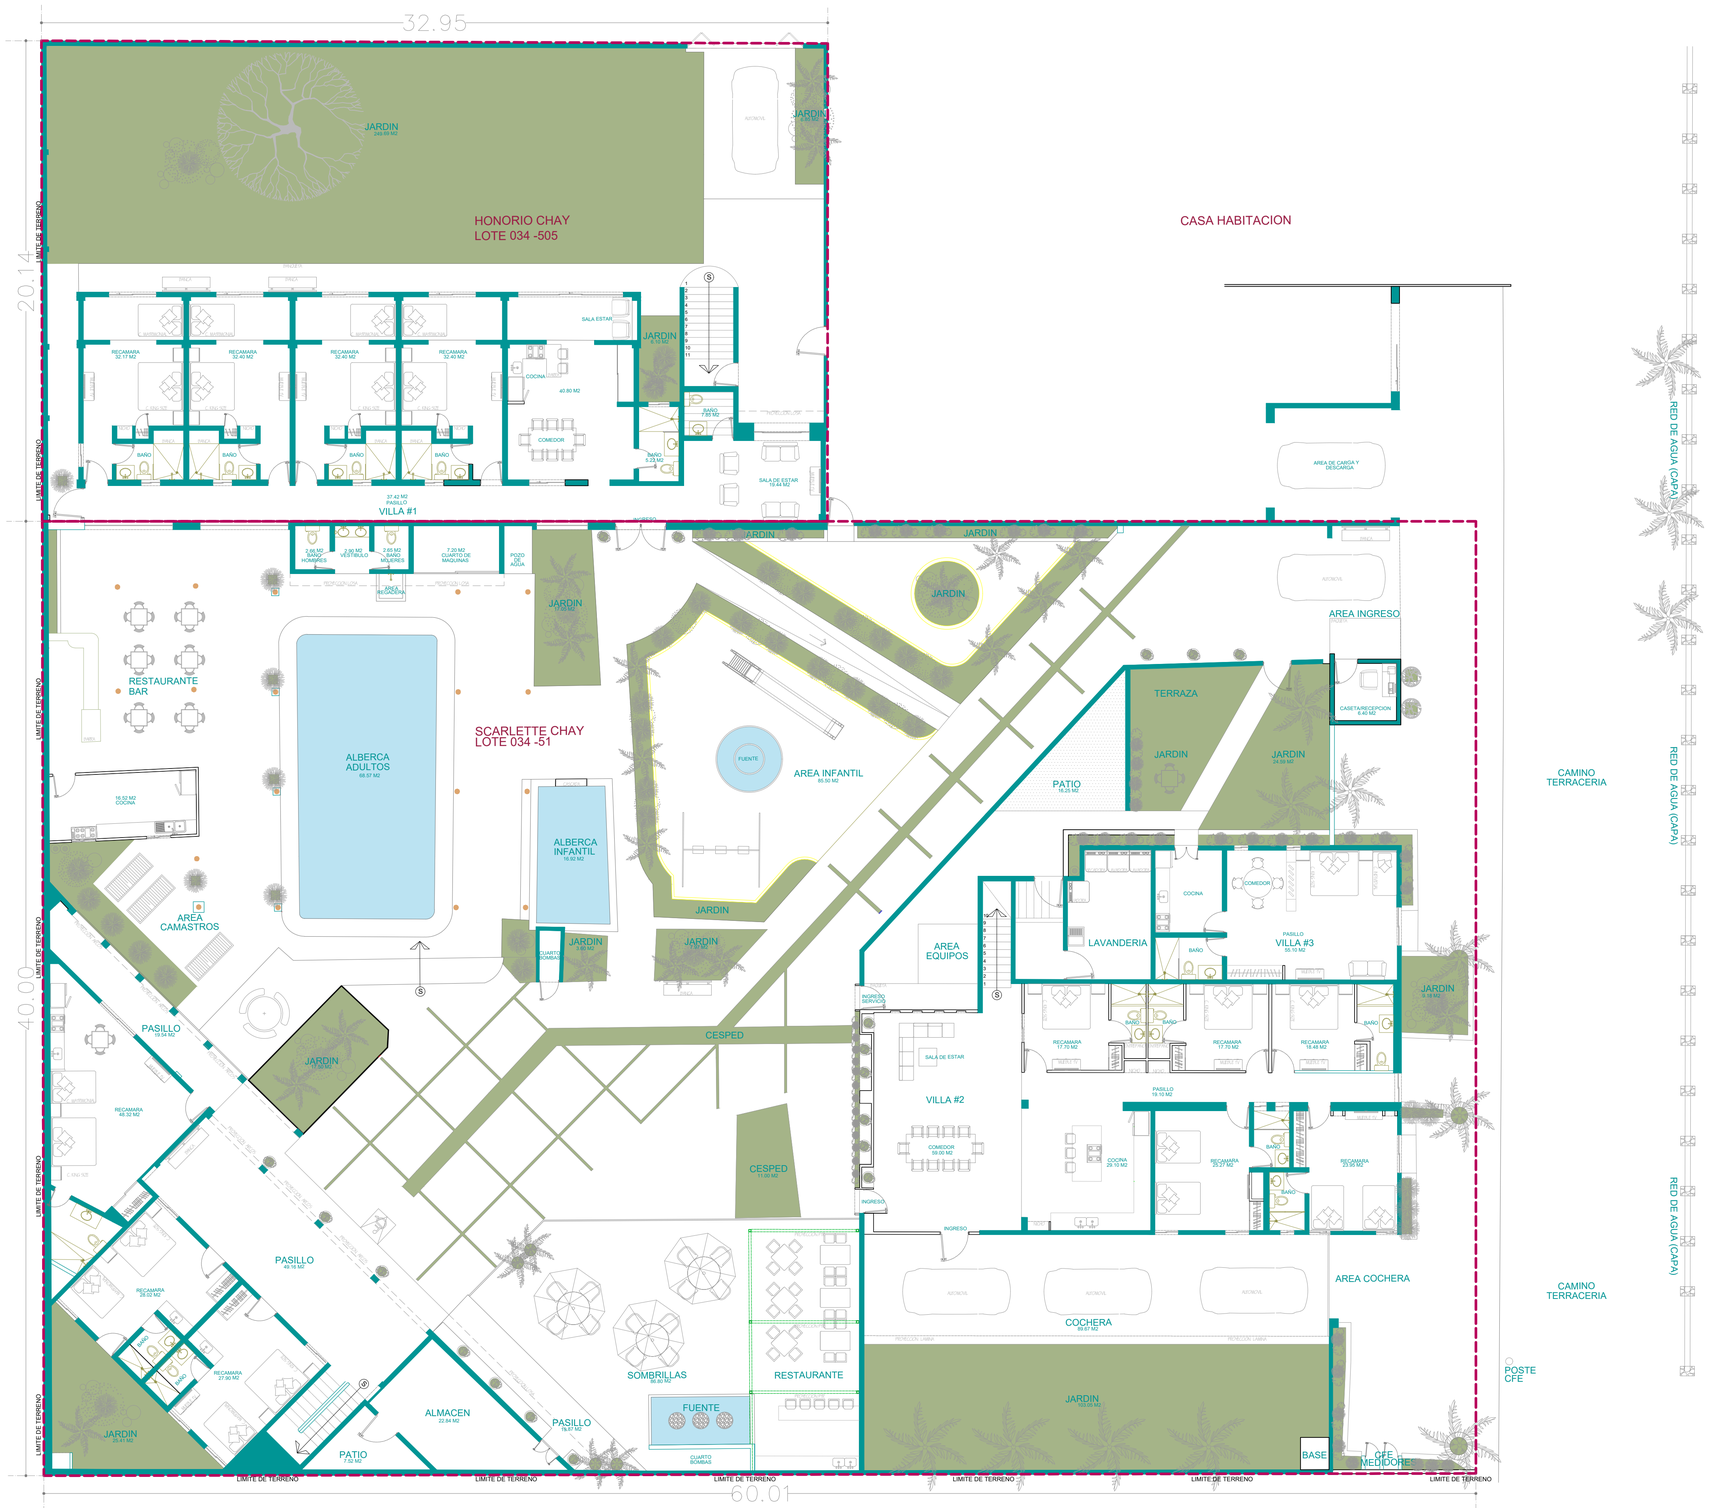


Proyecto:

LEVANTAMIENTO TOPOGRAFICO

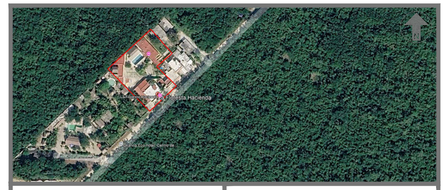

Superficie del Terreno:	Superficie total construida
3,209.402 M2	

Ubicación:
CARRETERA TULUM-COBA KM7 , TULUM, QUINTANA ROO.

Propietario:
HONORIO CHAY CAUICH

C.O.S. = C.U.S. =

Cuadro de áreas

Área total de terreno	150.00 m2
M2 CONSTRUIDOS	
LOTE 034.-505	809.722 m2
LOTE 034.-51	2,399.68 m2
ÁREA TOTAL DE TERRENO	3209.402 m2

HABITACIONAL VERTICAL

ARQUITECTONICOS

CUADRO DE CARGAS

CARGAS	ENTREPISO	AZOTEA
C. MUERTAS	400 KG/M2	380 KG/M2
C. VIVAS	200 KG/M2	120 KG/M2
TOTAL	600 KG/M2	500 KG/M2

CAPACIDAD DE CARGA DEL TERRENO DE DESPLANTE: 9 TON /M2

SIMBOLOGÍA GRAL. DE NIVELES

N.P.T	NIVEL	PISO	TERMINADO
N.L.P.	NIVEL	LECHO	PISO
N.S.M.	NIVEL	SUPERIOR	DE MURO
N.L.I. C.	NIVEL	LECHO	INFERIOR DEL CERRAMIENTO
N.L.S.Pr.	NIVEL	LECHO	SUPERIOR DE PRETIL
N.L.I.L.	NIVEL	LECHO	INFERIOR DE LOSA
N.L.S.L.	NIVEL	LECHO	SUPERIOR DE LOSA

Proyecto y Construccion:
HJ CONSTRUCTORA

PERITO O D.R.O. :

Escala:
1:120

Fecha:
09 / 2026

Dibujó:
Arq. HUMBERTO OROZCO

No. de Lamina
TOP 01