

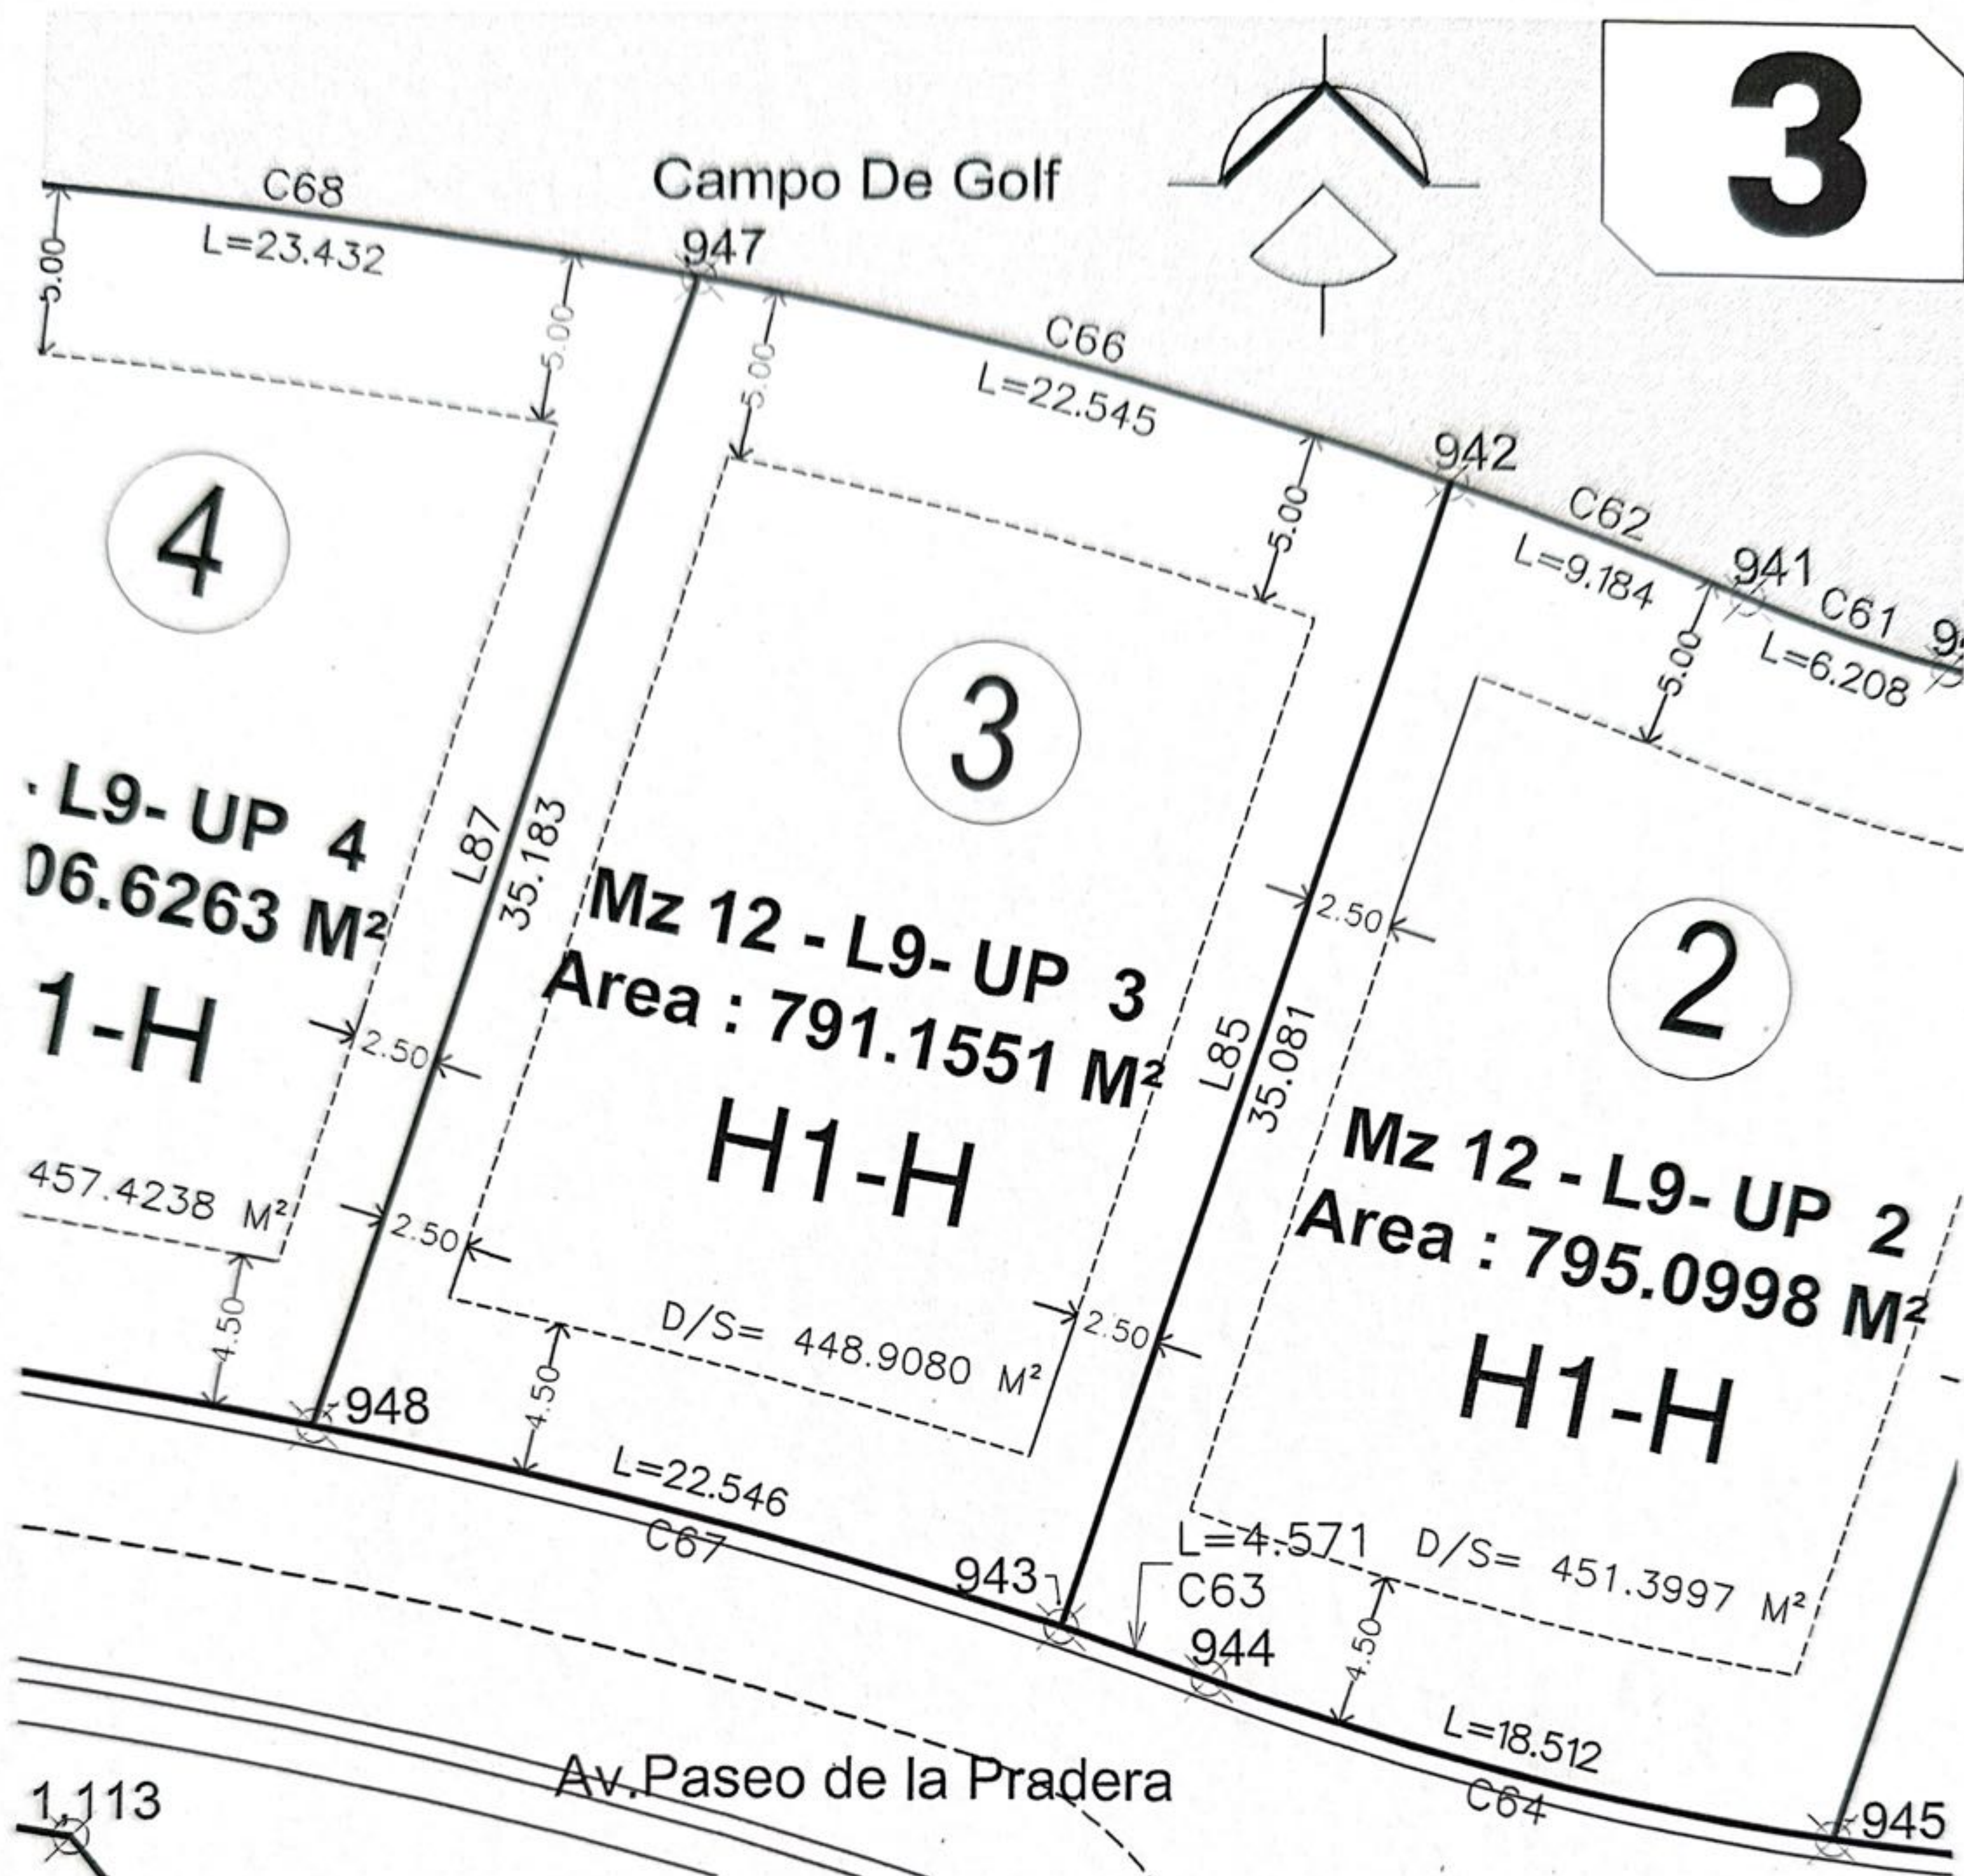


Tabla de Puntos		
Point #	Northing (Y)	Easting (X)
942	2291158.1379	663452.2157
943	2291124.7688	663441.3919
947	2291164.0218	663430.4702
948	2291130.5557	663419.6150

Tablas Líneas	
Line #	Length
L85	35.081
L87	35.183

Curve Table			
Curve #	Length	Radius	Delta
C66	22.545	165.920	007.7852
C67	22.546	188.794	006.8424

FRACCIONAMIENTO:

"LAS LOMAS golf & hábitat"

CONDOMINIO:

"LA PRADERA"

MANZANA:

12

LOTE:

9

UNIDAD PRIMARIA:

3

Dec 06, 2017 - 1:35pm

L A S · L O M A S

3

SC1/MZ_17
CC1

VIALIDAD PUBLICA (CUERPO LATERAL)

CAMPO DE GOLF

Paseo de La Pradera

Paseo de La Pradera

Paseo de La Pradera

AVENIDA LAS LOMAS

AVENIDA DEL BOSQUE

LOCALIZACIÓN

DEL 43,935

"LAS LOMAS golf & hábitat"

'LA PRADERA'

12

9

3

LAS · LOMAS

Dec 06, 2017 - 1:35pm


- ● DIF. DE NIVELES
- REJA ENTRE LOTES
- MURO ENTRE LOTES
- MURO CONTENCIÓN

- RAMPA SOTANO OBLIGATORIA
- ENTRADA PEATONAL PROPUESTA

NPT PB= NIVEL DE PISO TERMINADO PLANTA BAJA
 NBR= NIVEL DE BANQUETA EN RAMPA SOTANO
 NPT PB-NBR= DIFERENCIA ENTRE NPT PB Y NBR
 NIP= NIVEL INGRESO PEATONAL

3

CAMPO DE GOLF

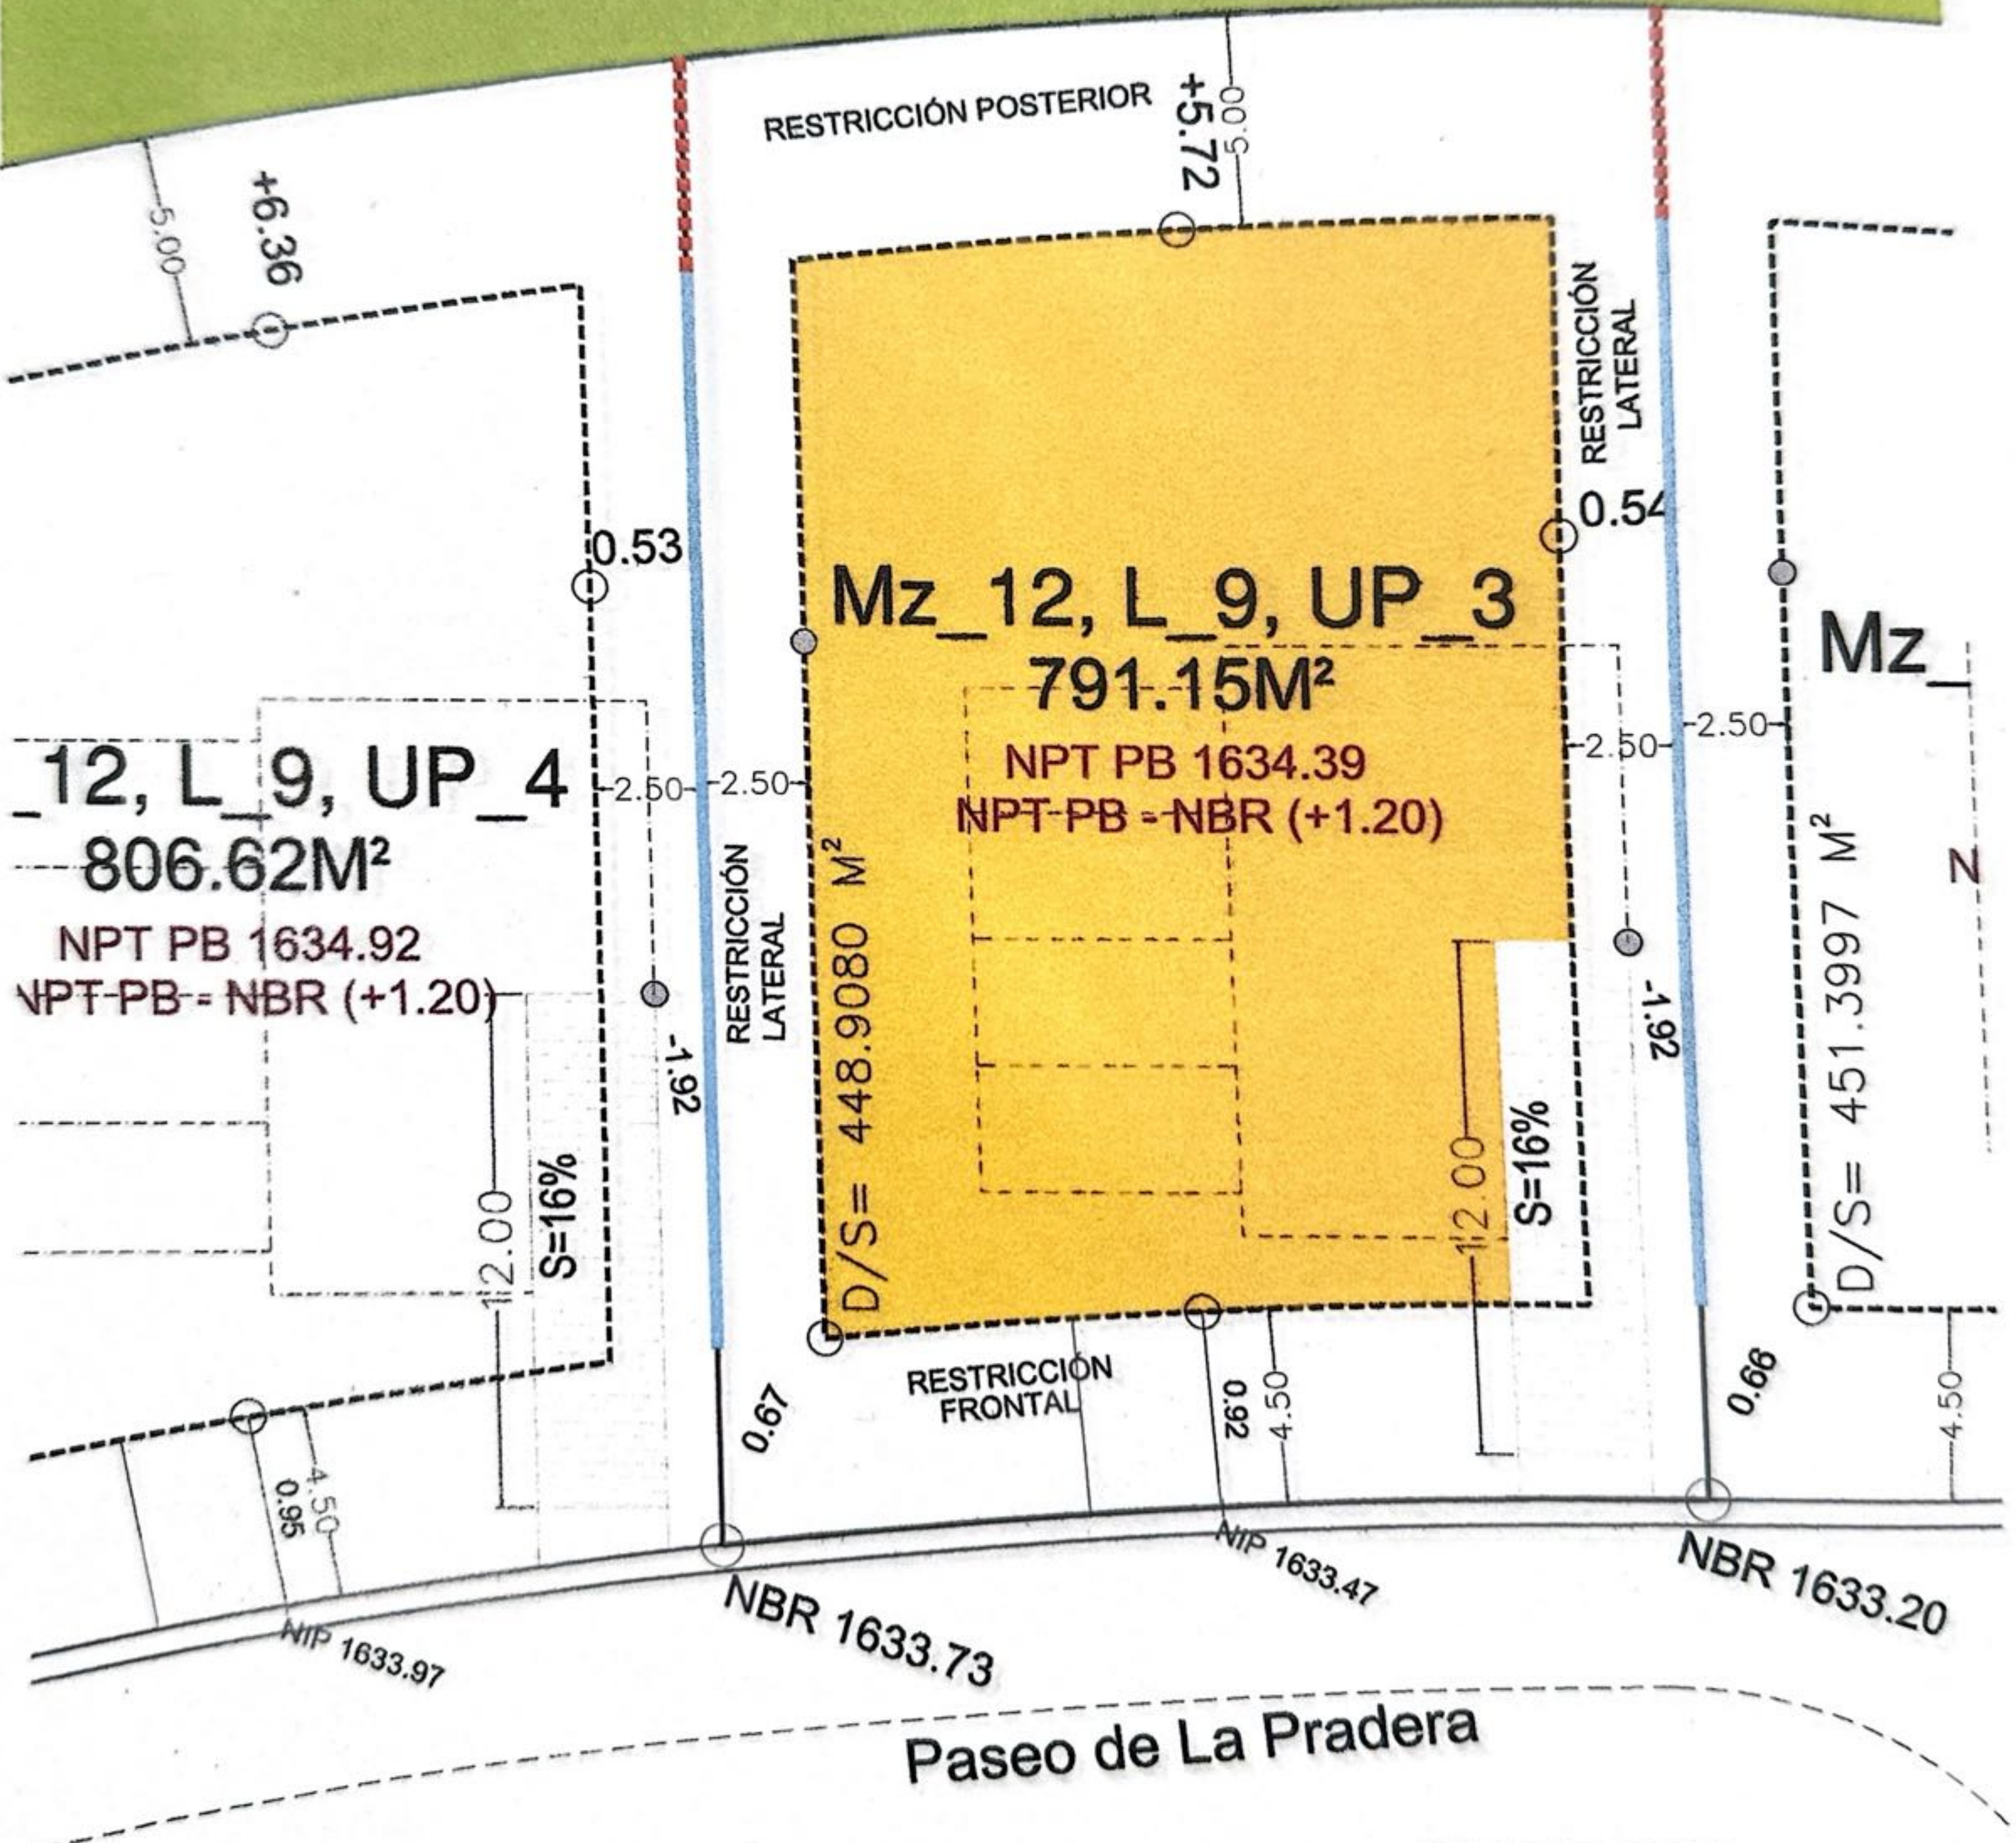

FRACCIONAMIENTO:

"LAS LOMAS golf & hábitat"

CONDOMINIO:

"LA PRADERA"

MANZANA:

12

LOTE:

9

UNIDAD PRIVATIVA:

3

Jun 18, 2018 - 9:50am