


CALLE 19-A
CALLE 19
CALLE 42-C
CALLE 42

LOCALIZACION



FUNDO LEGAL

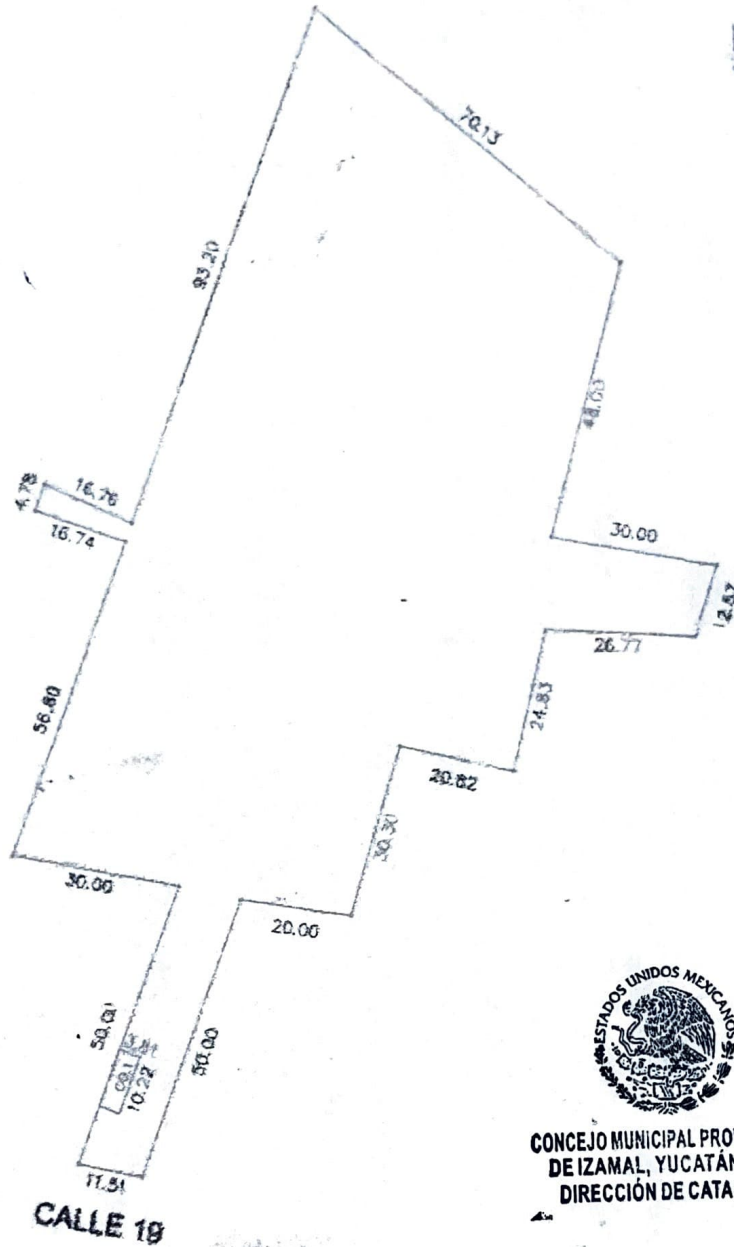

ESCALA 1:1300



CONCEJO MUNICIPAL PROVISIONAL
DE IZAMAL, YUCATÁN 2024.
DIRECCIÓN DE CATASTRO

CLAVE CAT	TABLAJE	COLONIA	LOCALIDAD	MUNICIPIO	CLASE	USO	
5014-B	5014-B		IZAMAL	IZAMAL	RUSTICO	HABITACION	
DIBUJO:  EITHER ALEXIS PECH PACHECO			VALOR DE TERRENO				
			SUPERFICIE	Vxm2		VALOR	
			10,740.05 m2.			\$	
			VALOR DE CONSTRUCCION				
			GRUPO	TIPO	Vxm2	SUP.(M2)	VALOR
			-	C.O.1		38.93	\$
			-	-		-	\$
			-	-		-	\$
			-	-		-	\$
			-	-		-	\$
PERITO VALUADOR:			REVISO:			-	\$
						-	\$
						-	\$
						-	\$
						-	\$
			VALOR TOTAL DE CONSTRUCCIONES \$				
			VALOR CATASTRAL TOTAL				
FECHA: 12 DE DICIEMBRE DE 2024							

EITHER ALEXIS PECH PACHECO

PERITO VALUADOR:

REVISOR: