

PROYECTO

Nombre
Canas del Este

Dirección



Propietario

Dirección

XXX

Diseño

Arquitectura Estructura Mecánica Eléctrico Sanitario Paisajismo Iluminación Acústica Seguridad Otros

Arquitecto **Arq. Cesar Ivan Hiraldo**

Arquitecto **Arq. Cesar Ivan Hiraldo**











DATOS DE HOJA

Contenido

planta nivel calle

Escala Gráfica Tabla

NOTA

Reservados

Foto



Empleados

Escala

Fecha

1/100

1/100

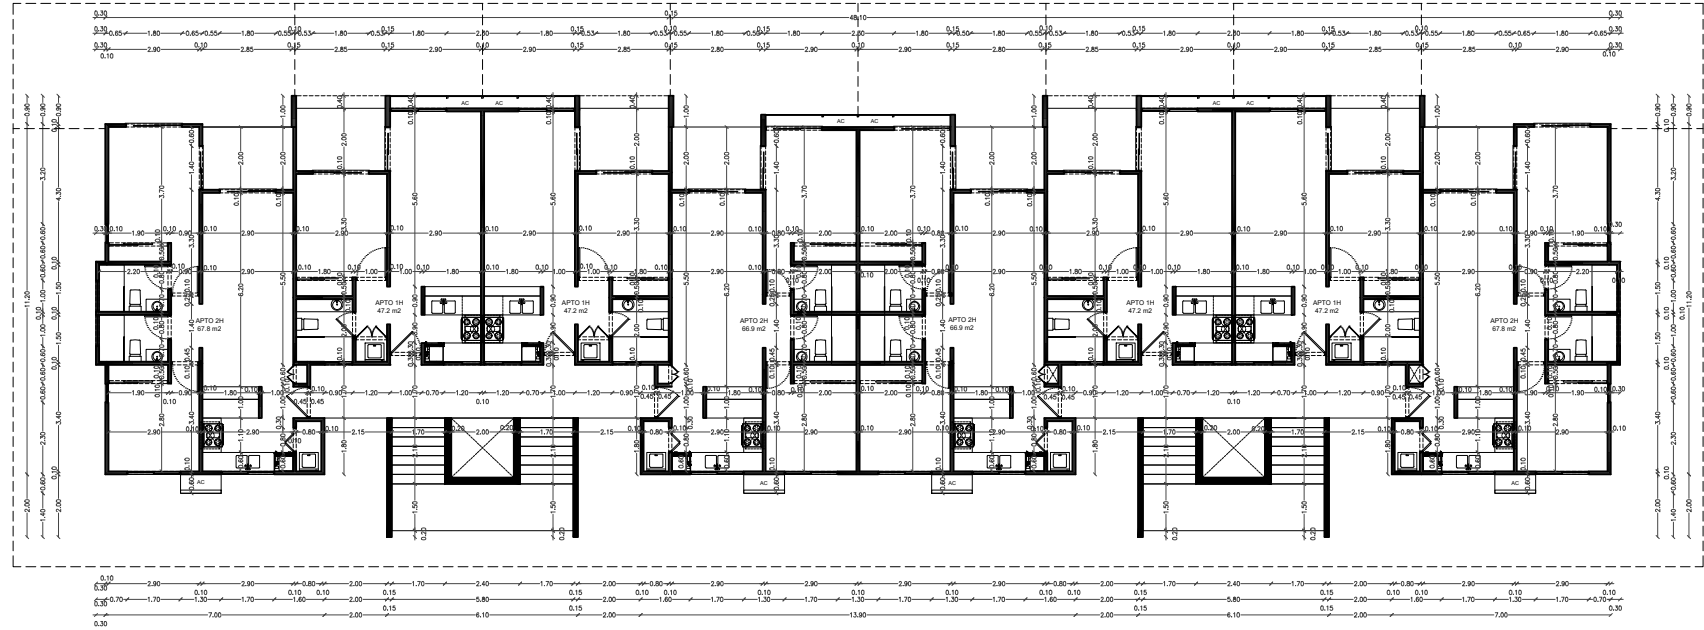

EDIFICIO A - Planta Dimensionada Nivel 01
Esc. 1:150

Diciembre 2020










