



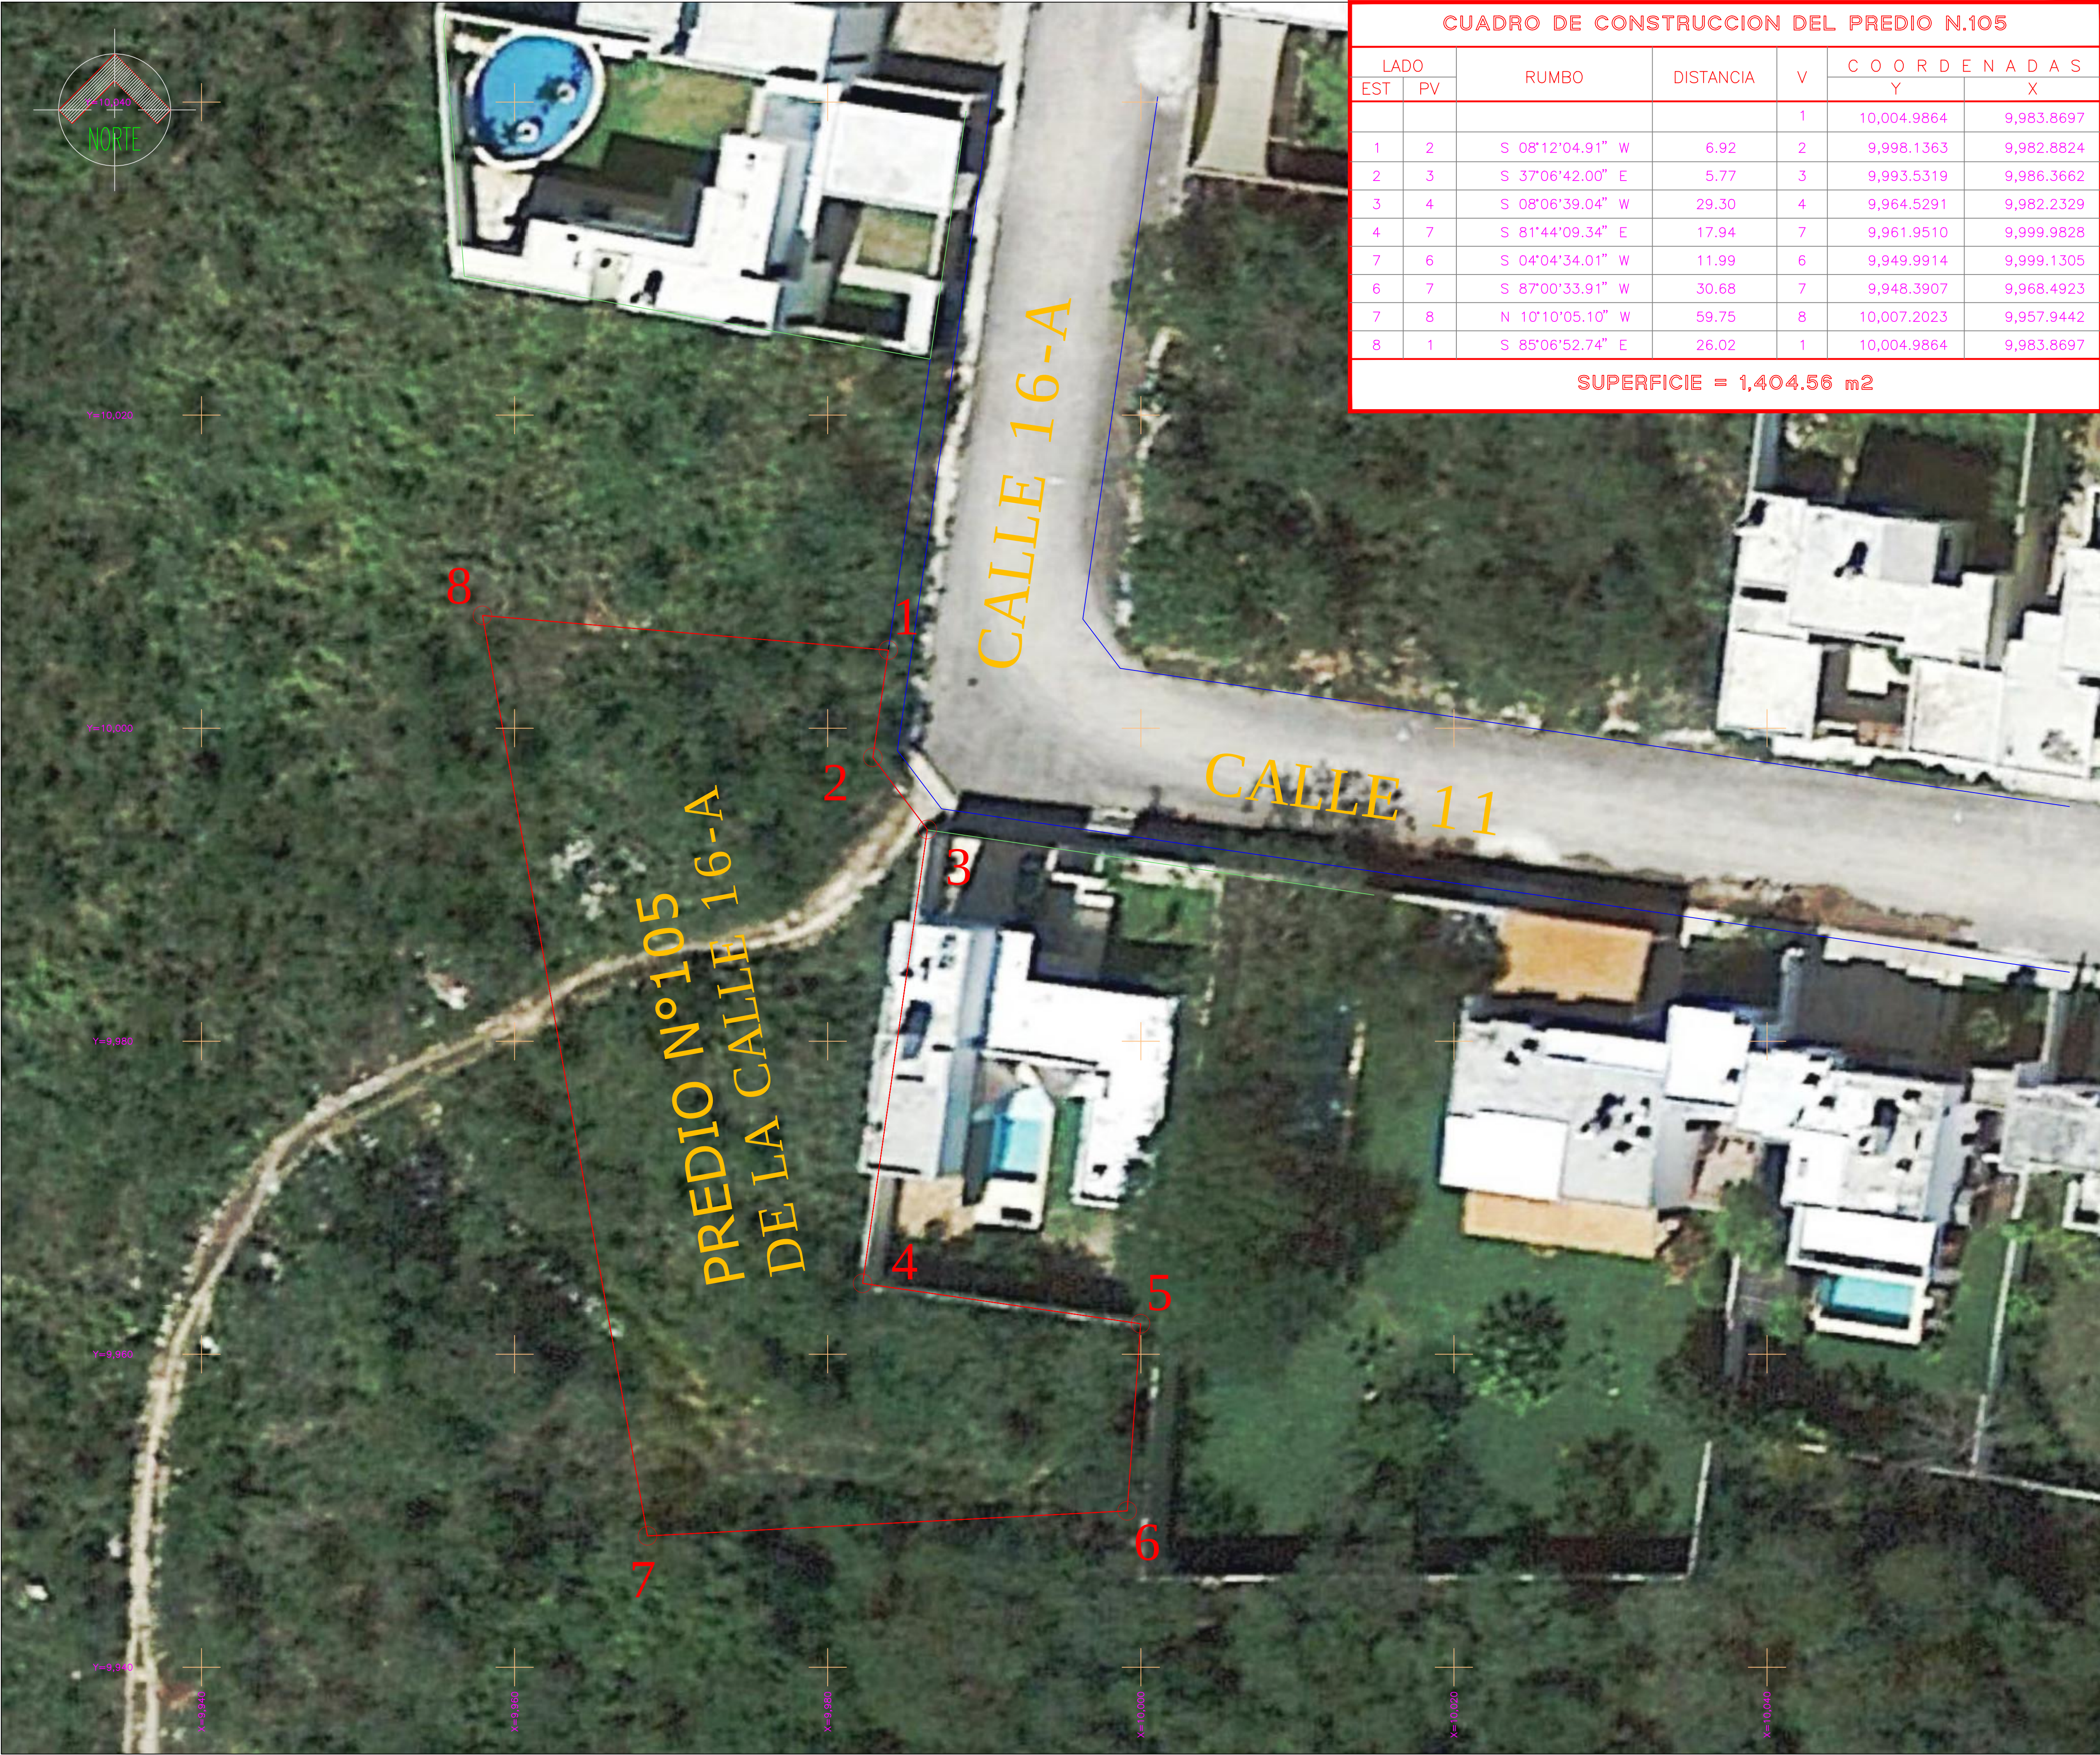

CUADRO DE CONSTRUCCION DEL PREDIO N.105						
LADO		RUMBO	DISTANCIA	V	C O O R D E N A D A S	
EST	PV				Y	X
				1	10,004.9864	9,983.8697
1	2	S 08°12'04.91" W	6.92	2	9,998.1363	9,982.8824
2	3	S 37°06'42.00" E	5.77	3	9,993.5319	9,986.3662
3	4	S 08°06'39.04" W	29.30	4	9,964.5291	9,982.2329
4	7	S 81°44'09.34" E	17.94	7	9,961.9510	9,999.9828
7	6	S 04°04'34.01" W	11.99	6	9,949.9914	9,999.1305
6	7	S 87°00'33.91" W	30.68	7	9,948.3907	9,968.4923
7	8	N 10°10'05.10" W	59.75	8	10,007.2023	9,957.9442
8	1	S 85°06'52.74" E	26.02	1	10,004.9864	9,983.8697
SUPERFICIE = 1,404.56 m2						

SERVICIOS DE INGENIERÍA
TOPOGRAFÍA • INVESTIGACIÓN PREDIAL • DICTÁMENES PERICIALES
CALLE No.387 X 35 Y 37 CENTRO - MERIDA, YUCATÁN. CP. 97000 TEL. +52 (999)926-4926
E-MAIL: operacion@topografiamerida.com.mx WEB: www.topografiamerida.com Facebook: www.facebook.com/TopografiaMerida

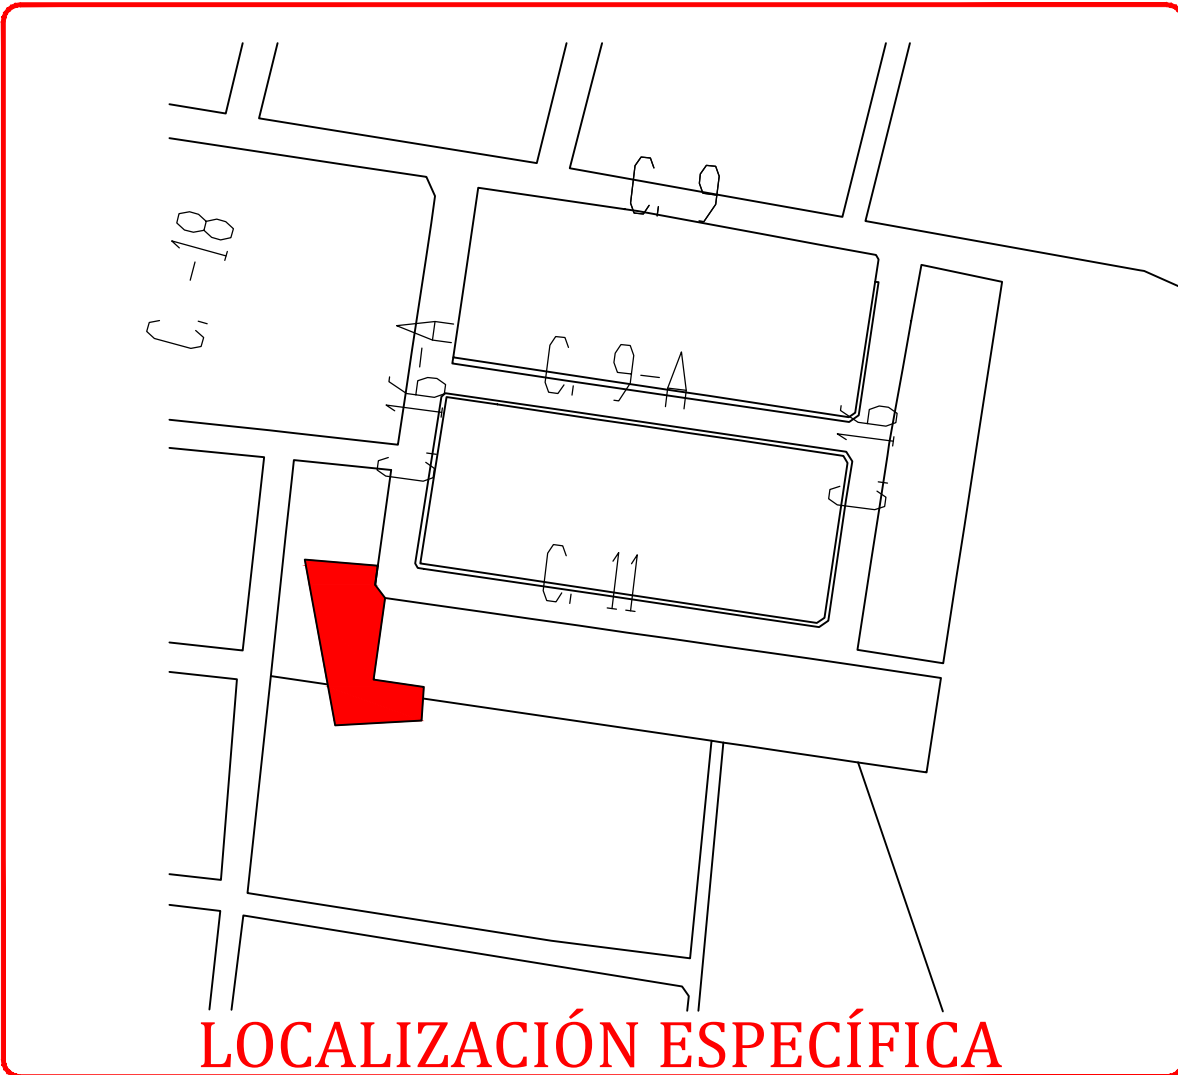

REV.	FECHA:	INICIALES:	OBSERVACIONES:

SIMBOLOGIA			
o	VERTICE DE POLIGONO	—○—	CERCA DE PIEDRAS
(E)	POSTE DE C.F.E.	—x—x—x	CERCA DE ALAMBRE
(T)	POSTE DE TELMEX	—●—	NIVELES
(A)	POSTE DE ALUMBRADO	▲	PUNTO GPS
—	LÍNEA ELÉCTRICA	[E]	REGISTRO ELÉCTRICO
—+—+—+—	CARRETERA	[T]	REGISTRO TELEFÓNICO
—+—+—+—+—+—+—	LÍNEA DE FERROCARRIL	[A]	REGISTRO DE ALUMBRADO
—●—	ARBOL GENERICO	[AP]	REGISTRO DE AGUA POTABLE
—●—	PALMERAS	[M]	MOJONERA
		[L]	LETRERO

CAD FILE: 1879- PREDIO 105 C.16 -A EMILIO DIAZ.DWG	
PLANO: LEVANTAMIENTO TOPOGRAFICO	DIBUJO: BR.SANDOVAL
UBICACION: CHOLUL, YUCATÁN	FECHA: MAYO 2017
CALCULO: ING. FRANCISCO MENDOZA D'ARGENCE	ESCALA: 1:200
ESCALA GRAFICA: 0 1 5 10 15 20	