

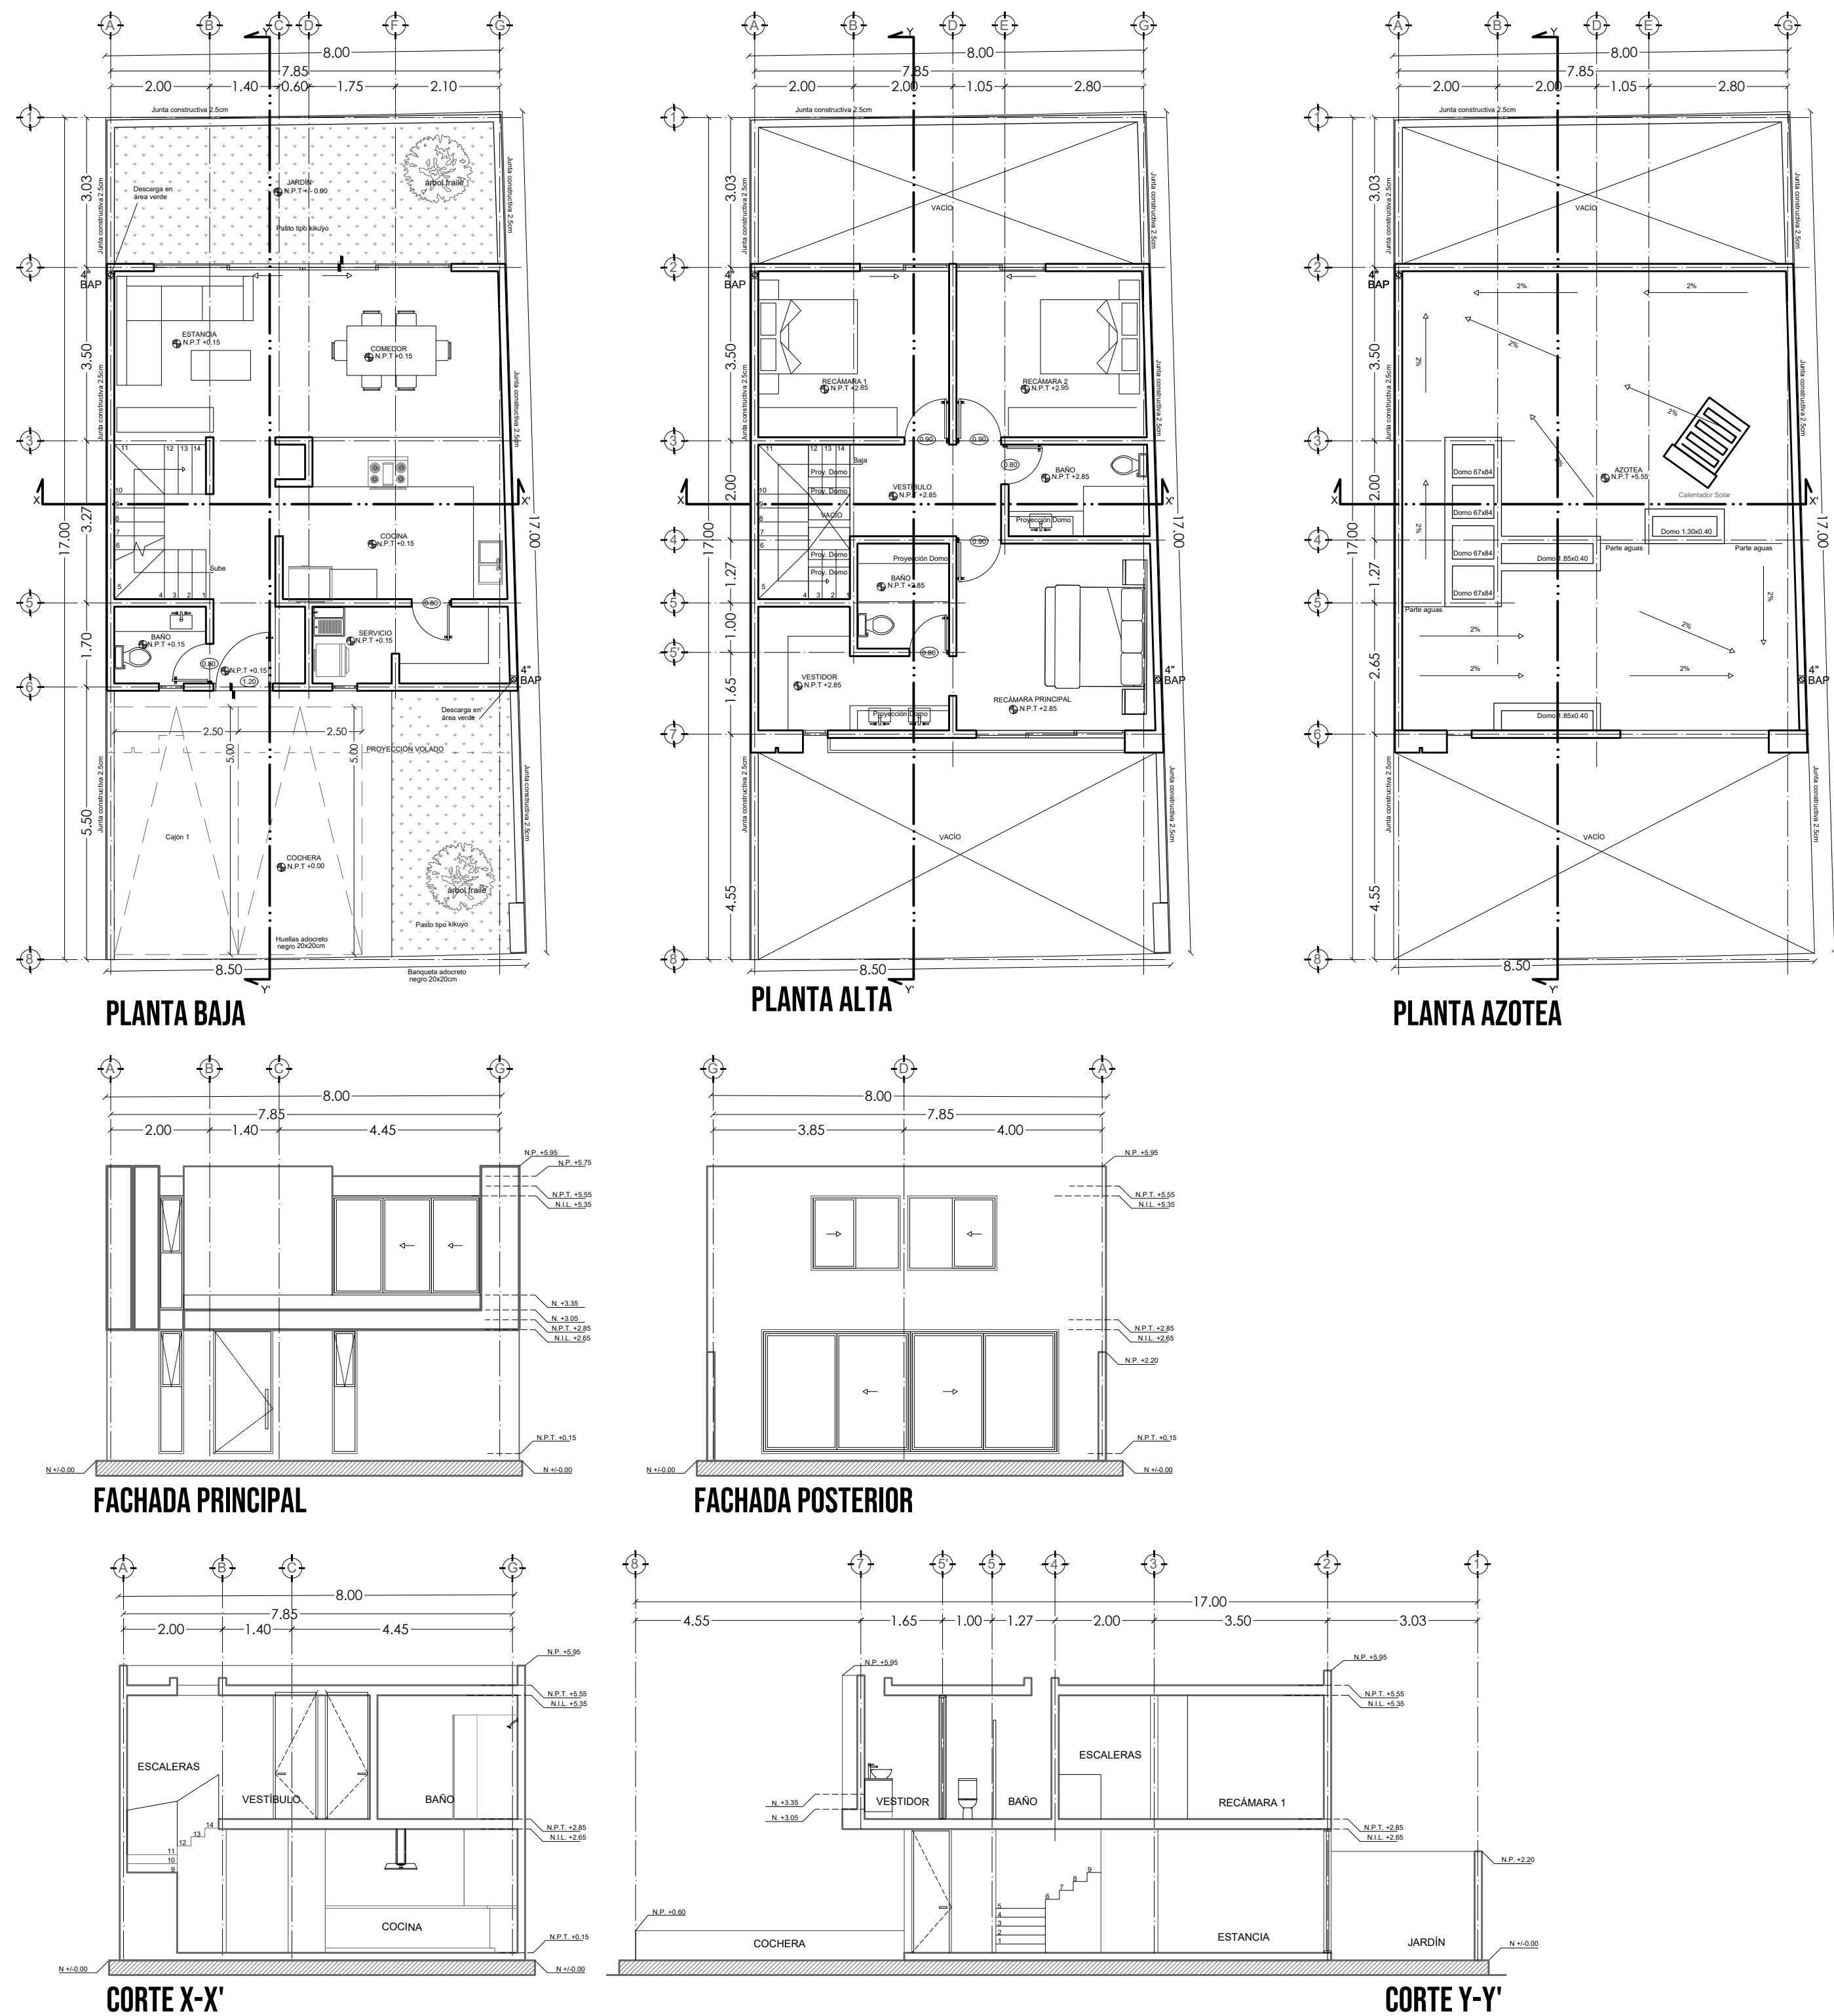


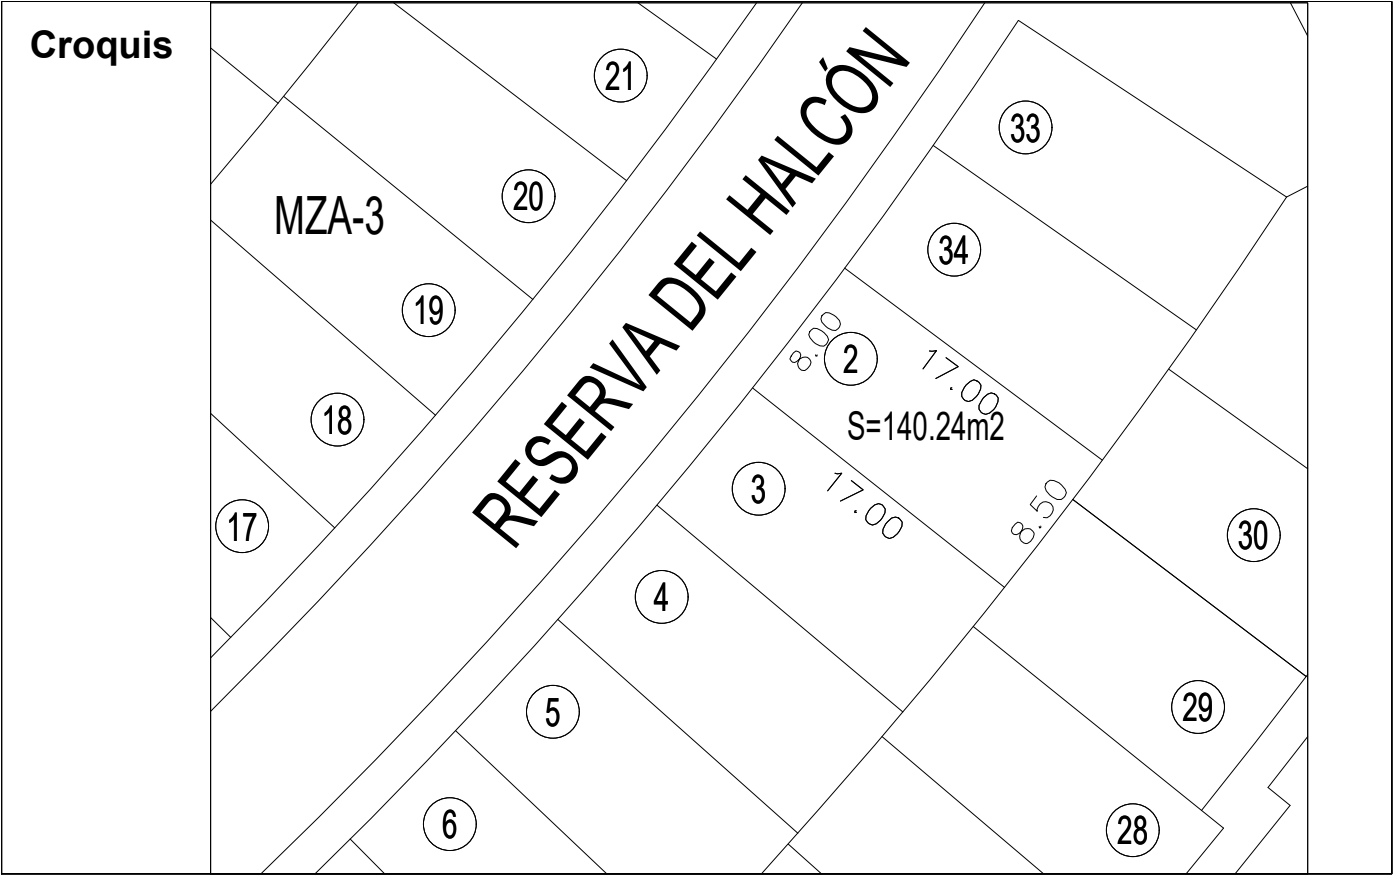

Detalle domo con inclinación

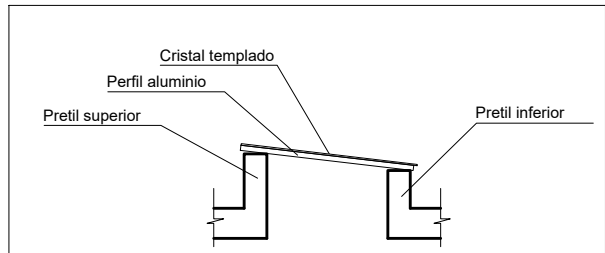

USO ESPECIFICO DEL PREDIO:	VIVIENDA UNIFAMILIAR
TIPO DE TRAMITE:	LICIENCIA CONSTRUCCIÓN OBRA NUEVA

DATOS GENERALES			
DATOS DEL PROPIETARIO		DATOS DEL PREDIO	USO
RAZÓN SOCIAL: BRIDA ASESORES SA DE CV REPRESENTANTE: GERMAN GARCIA DE LA TORRE		CLAVE CATASTRAL: 14 01 001 430 73 002 AREA: 140.24 M2. LOTE: 02 MZA: 4 MEDIDA DEL FRENTE: 8.00m FONDO: 17 m	HABITACIONAL ☒ UNIFAMILIAR ☒ PLURIFAMILIAR (CONDOMINIO) ☐ COMERCIAL ☐ SERVICIOS ☐ INDUSTRIAL ☐
DIRECCION: No. 26 CALLE: MAGNOLIAS FRACCIONAMIENTO: Grand Preserve DELEGACION: Santa Rosa Jauregui QUERETARO, QRO.		DIRECCION: No OFICIAL: EXT. -	
FIRMA:		NORMATIVIDAD	
DATOS DEL D.R.O		CONCEPTO	
NOMBRE: JOSÉ ARTURO BAUTISTA HERNANDEZ CEDULA PROFESIONAL : 962892 CIROCEQ- 03/08/B207		ALTURA MAXIMA PERMITIDA	10.50 5.95 4.55
FIRMA:		COEFICIENTE DE OCUPACION DEL SUELO	0.60 0.56 0.08
		COEFICIENTE DE UTILIZACION DEL SUELO	1.80 1.12 0.68
		COEFICIENTE DE ABSORCION DEL SUELO	0.125 0.22 0.10
		PORCENTAJE DEL AREA LIBRE	0.40 0.44 0.04
		RESTRICCION AL FRENTE	5.00 5.50 0.50
		CAJONES DE ESTACIONAMIENTO	2 2 0
		RESTRICCIONES DIC. USO DE SUELO	

ARQUITECTONICO (planta baja, azotea, primer nivel, cortes, fachadas)

DATOS DE LA CONSTRUCCION					
CONCEPTO	A. CONSTRUIDA	OBRA NUEVA	REGULARIZACION	LICENCIA ANTERIOR	
SOTANO	----	----	----	Nº. LIC.	FECHA
PLANTA BAJA	70.35	----	----	METROS	
1er NIVEL	78.80	----	----		
ROOF TOP	----	----	----		
2do. NIVEL	----	----	----		
3er NIVEL	----	----	----		
VOLADOS	08.45	----	----		
ESTACIONAMIENTO	----	----	----		
OTROS	----	----	----		
TOTAL DE M2	157.60	----	----		
BARDEO ML	22.00	----	----		
ALINEAMIENTO ML	06.00	----	----		
DEMOLICION	----	----	----		
ESCALA:	1:100	SELLO			
COTAS:	metros				
CLAVE:	A-1				