ALZADO PRINCIPAL CASA 1

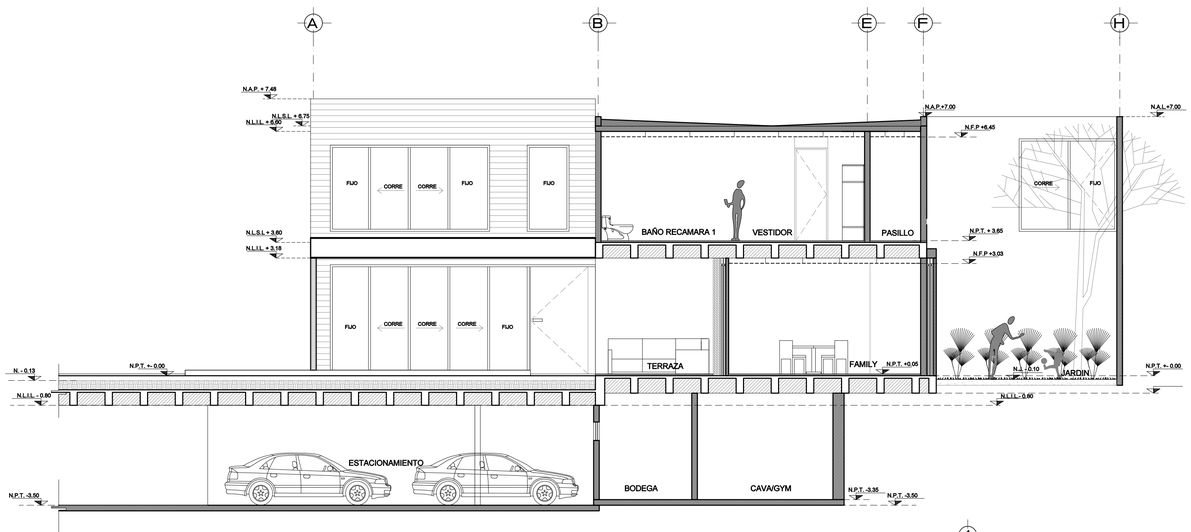

C-A´ CASA 1

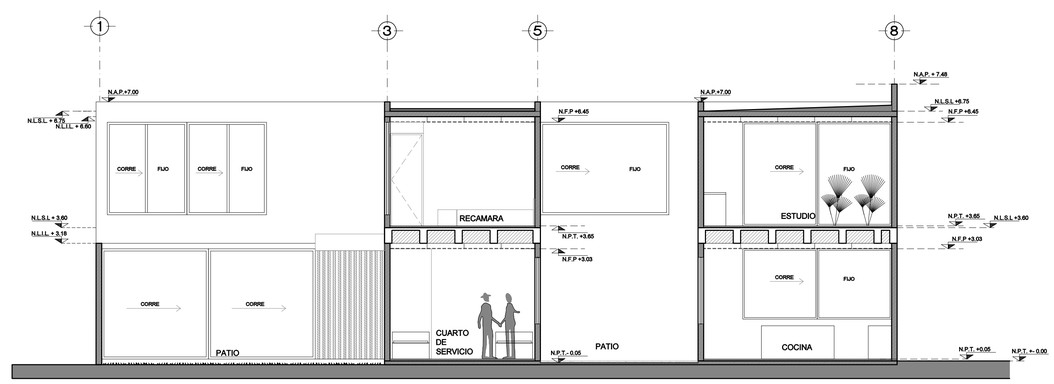

C-1´ CASA 1

CROQUIS DE LOCALIZACIÓN :

PROYECTO ARQUITECTONICO :

ARTURO FERNANDEZ G. DE A
a r q u i t e c t o

I M P O R T A N T E

ESTE PLANO Y TODOS SUS DISEÑOS DETALLES REPRODUCIDOS Y PLANIFICACIONES REALIZADAS SON EXCLUSIVA PROPIEDAD DEL ARQUITECTO ARTURO FERNANDEZ G. DE A. SE RESERVA TODOS LOS DERECHOS DE AUTOR. NO SE PERMITE NINGUNA REPRODUCCIÓN TOTAL O PARCIAL SIN EL PERMISO ESCRITO DEL ARQ. FIRMADO POR EL MISMO. NO SE ACEPTARAN CAMBIOS NI MODIFICACIONES SIN EL PERMISO ESCRITO DEL ARQUITECTO ARTURO FERNANDEZ MAS EN CONSECUENCIA HABRA RESPONSABILIDAD TOTAL POR PARTE DEL CONSTRUCTOR QUIEN DEBERA VERIFICAR TODAS LAS MEDIDAS Y COMENTARIOS EN EL LUGAR DE LA OBRA.

I M P O R T A N T

THIS DRAWING ALL ITS DESIGNS AND DETAILS AS WELL AS THE INVENTIONS OR PLANS INVOLVED IS IT ARE THE EXCLUSIVE PROPERTY OF ARTURO FERNANDEZ (ARCHITECT) WHO RESERVE ALL RIGHTS. RIGHTS AND OWNERSHIP. NO PARTIAL OR TOTAL REPRODUCTION OR USE FOR PURPOSES OTHER THAN THOSE AUTHORIZED BY THE ARCHITECT ARTURO FERNANDEZ MAY BE MADE WITHOUT WRITTEN PERMISSION. NO CHANGES OR MODIFICATIONS WILL BE ACCEPTED. CHANGES OF DRAWING IS AT CONTRACTORS OWN RISK AND MUST ACCEPT ALL THE REQUIRED REPORTS AND CORRECTIONS ON THE SITE.

REVISIONES:

revision	fecha	observacion	autorizo

ESCALA GRAFICA:

0 0.50 1.00 2.00 3.00 4.00 5.00

CUADRO DE AREAS GENERAL	M2	PORCENTAJE
AREA DEL TERRENO	2108.02	100%
AREA DE DESPLANTE	1021.81	48.47%
AREA LIBRE	1086.21	51.53%
AREA DE CONSTRUCCION B.N.B.	988.93	
AREA DE CONSTRUCCION S.N.B.	1879.84	
AREA TOTAL DE CONSTRUCCION	2868.77	
AREA DE ESTACIONAMIENTO CUBIERTO	361.69	
NUMERO DE NIVELES S.N.B.	2	
NUMERO DE VIVIENDAS	3	
NUMERO DE NIVELES B.N.B.	1	
ALTURA EN METROS S.N.B.	7.50	
NUMERO DE CAJONES	15	

IMPORTANTE:
TODOS LOS NIVELES ESTAN REFERIDOS AL BANCO DE NIVEL

DIRECTOR RESPONSABLE DE OBRA

ARQ. JOSE LUIS GARDUÑO LEMUS D.R.O. No.1476

PROYECTISTA

ARQ. J.G. ARTURO FERNANDEZ GARCIA DE ACEVEDO CEDULA: 1029165

PROYECTO : OBRA NUEVA

PROPIETARIO: INMOBILIARIA Y SERVICIOS MX, S.A. DE C.V.

REPRESENTANTE LEGAL:

ARQ. J.G. ARTURO FERNANDEZ GARCIA DE ACEVEDO

UBICACION: CORREGIDORA No.61 (ANTES 43), COL CAMPESTRE ALCALDIA ALVARO OBREGON, CDMX

PLANO : ARQUITECTÓNICO CASA 1 CORTES Y FACHADAS

TIPO.: ARQUITECTÓNICO

ESCALA : 1:75

ACOT : MTS

FECHA : MARZO 2022

CLAVE : A-C1-05