




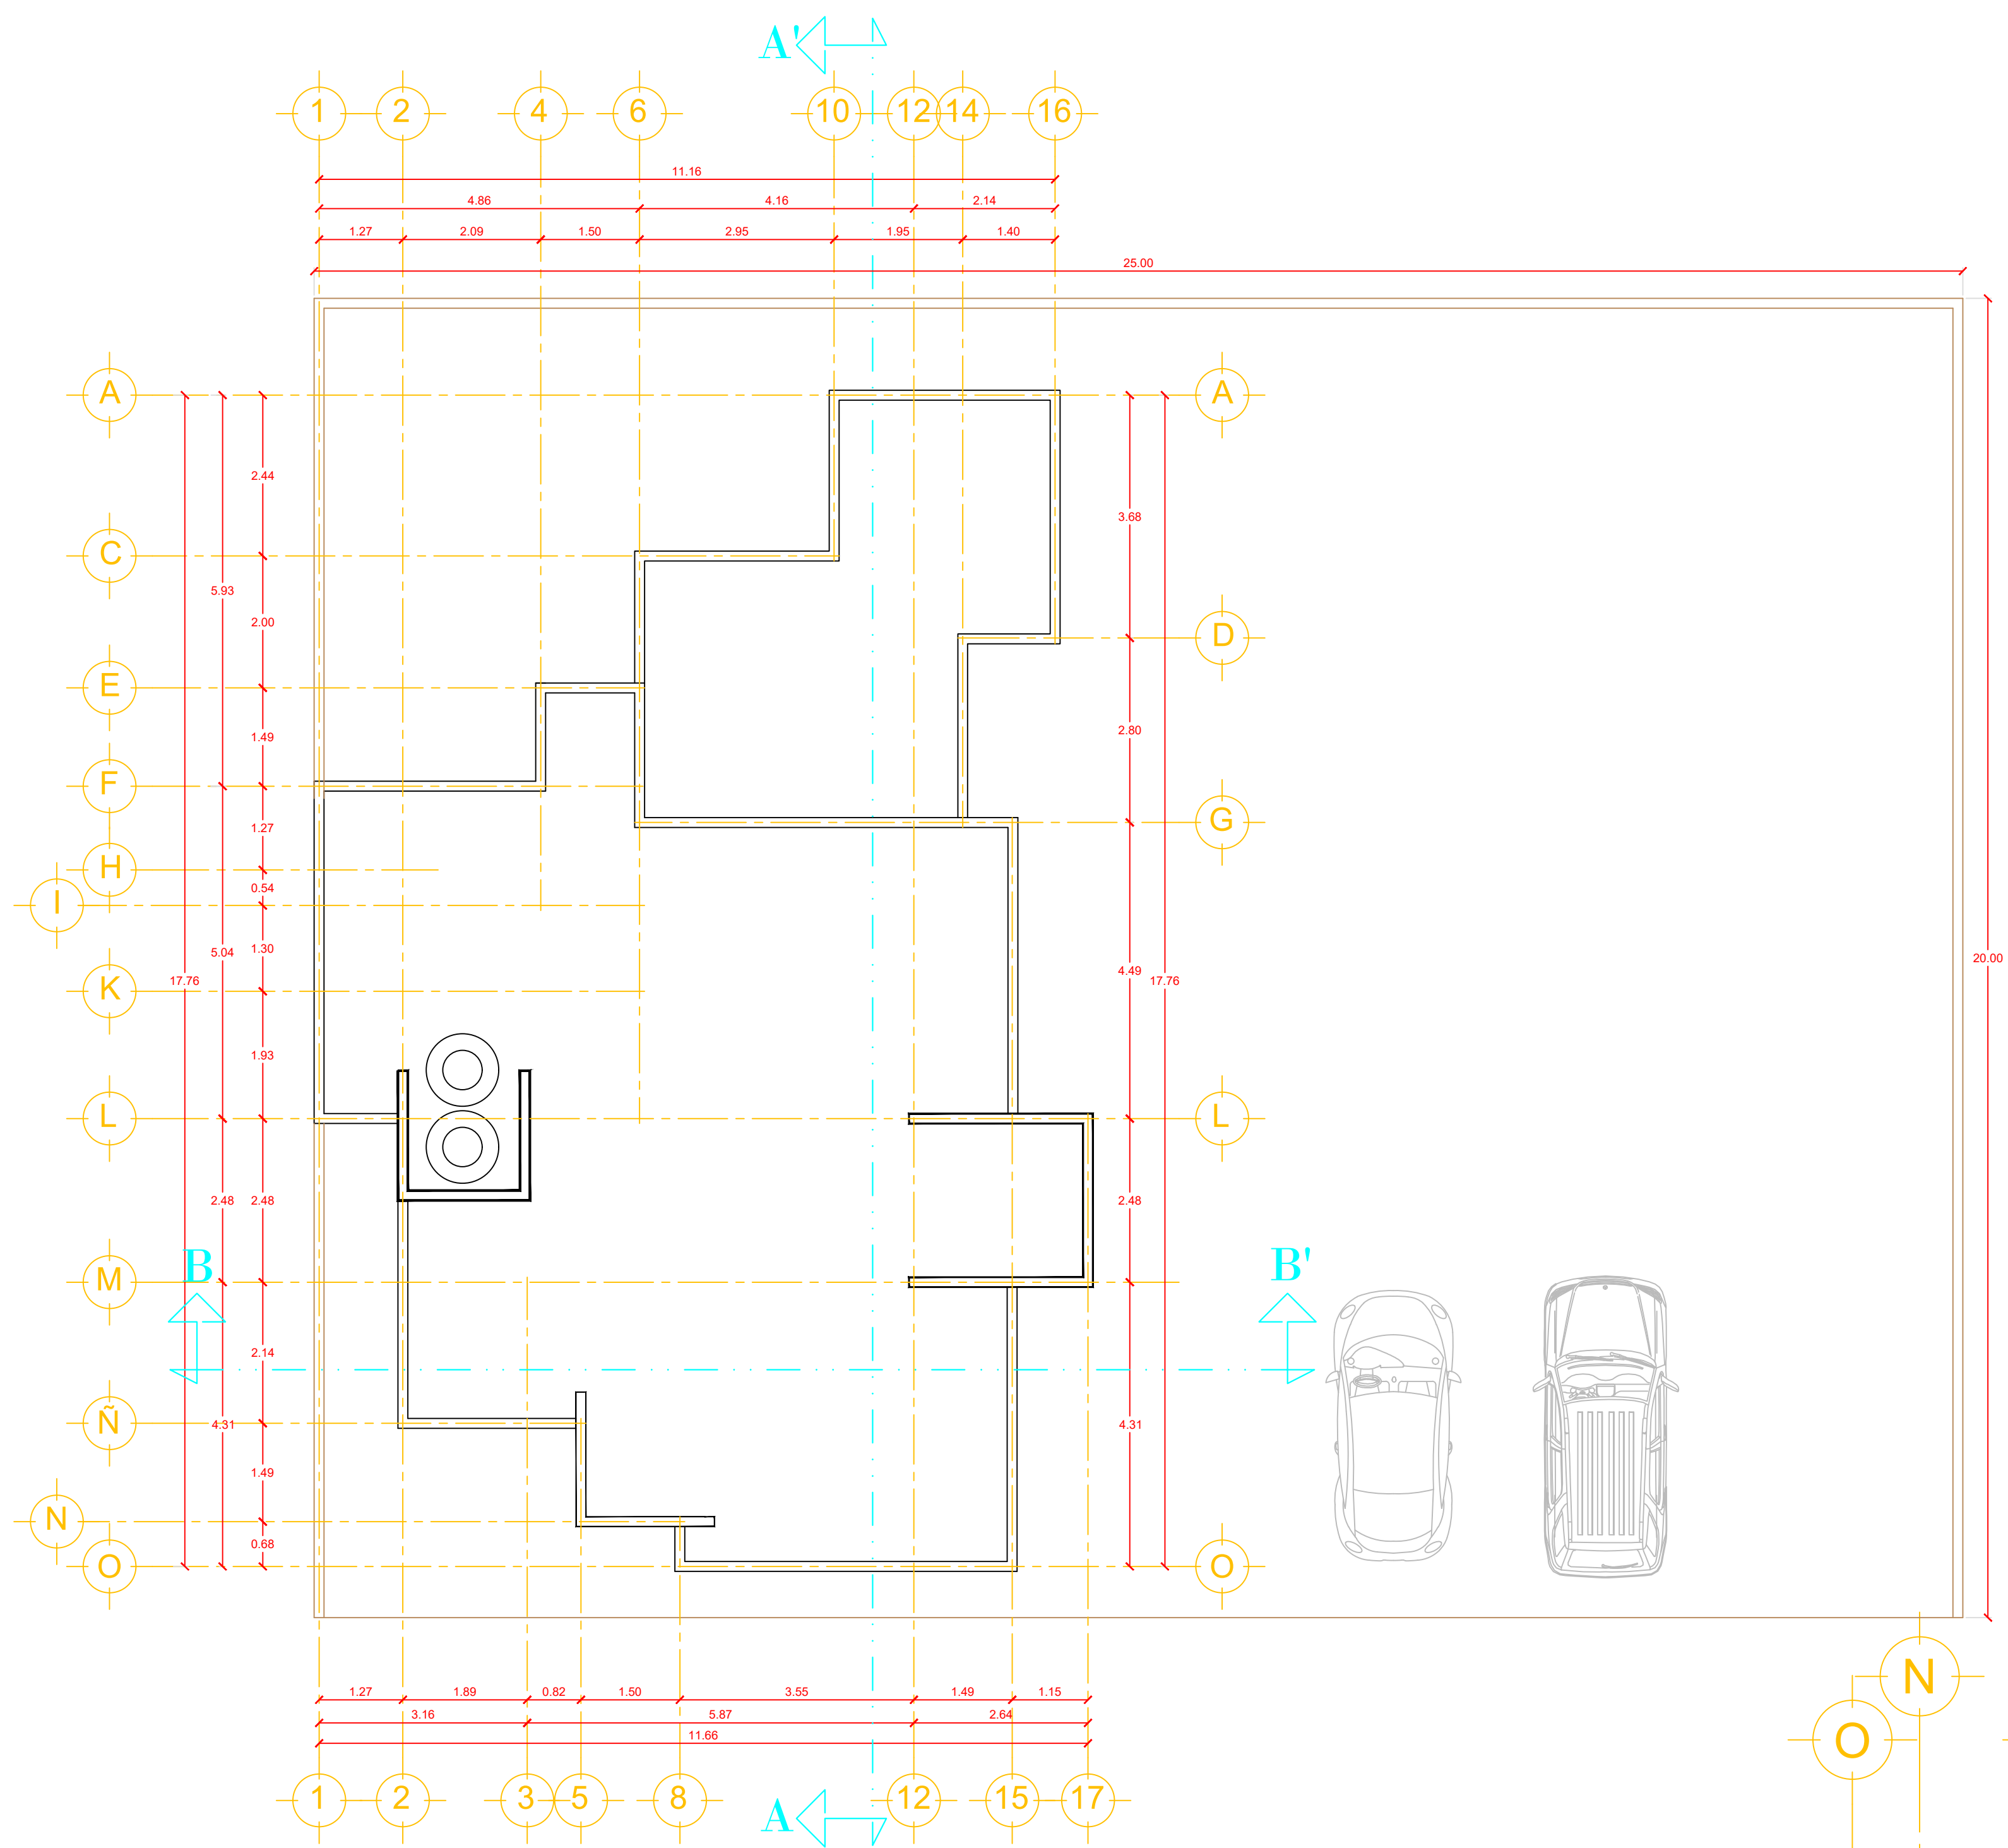

PLANTA DE CONJUNTO

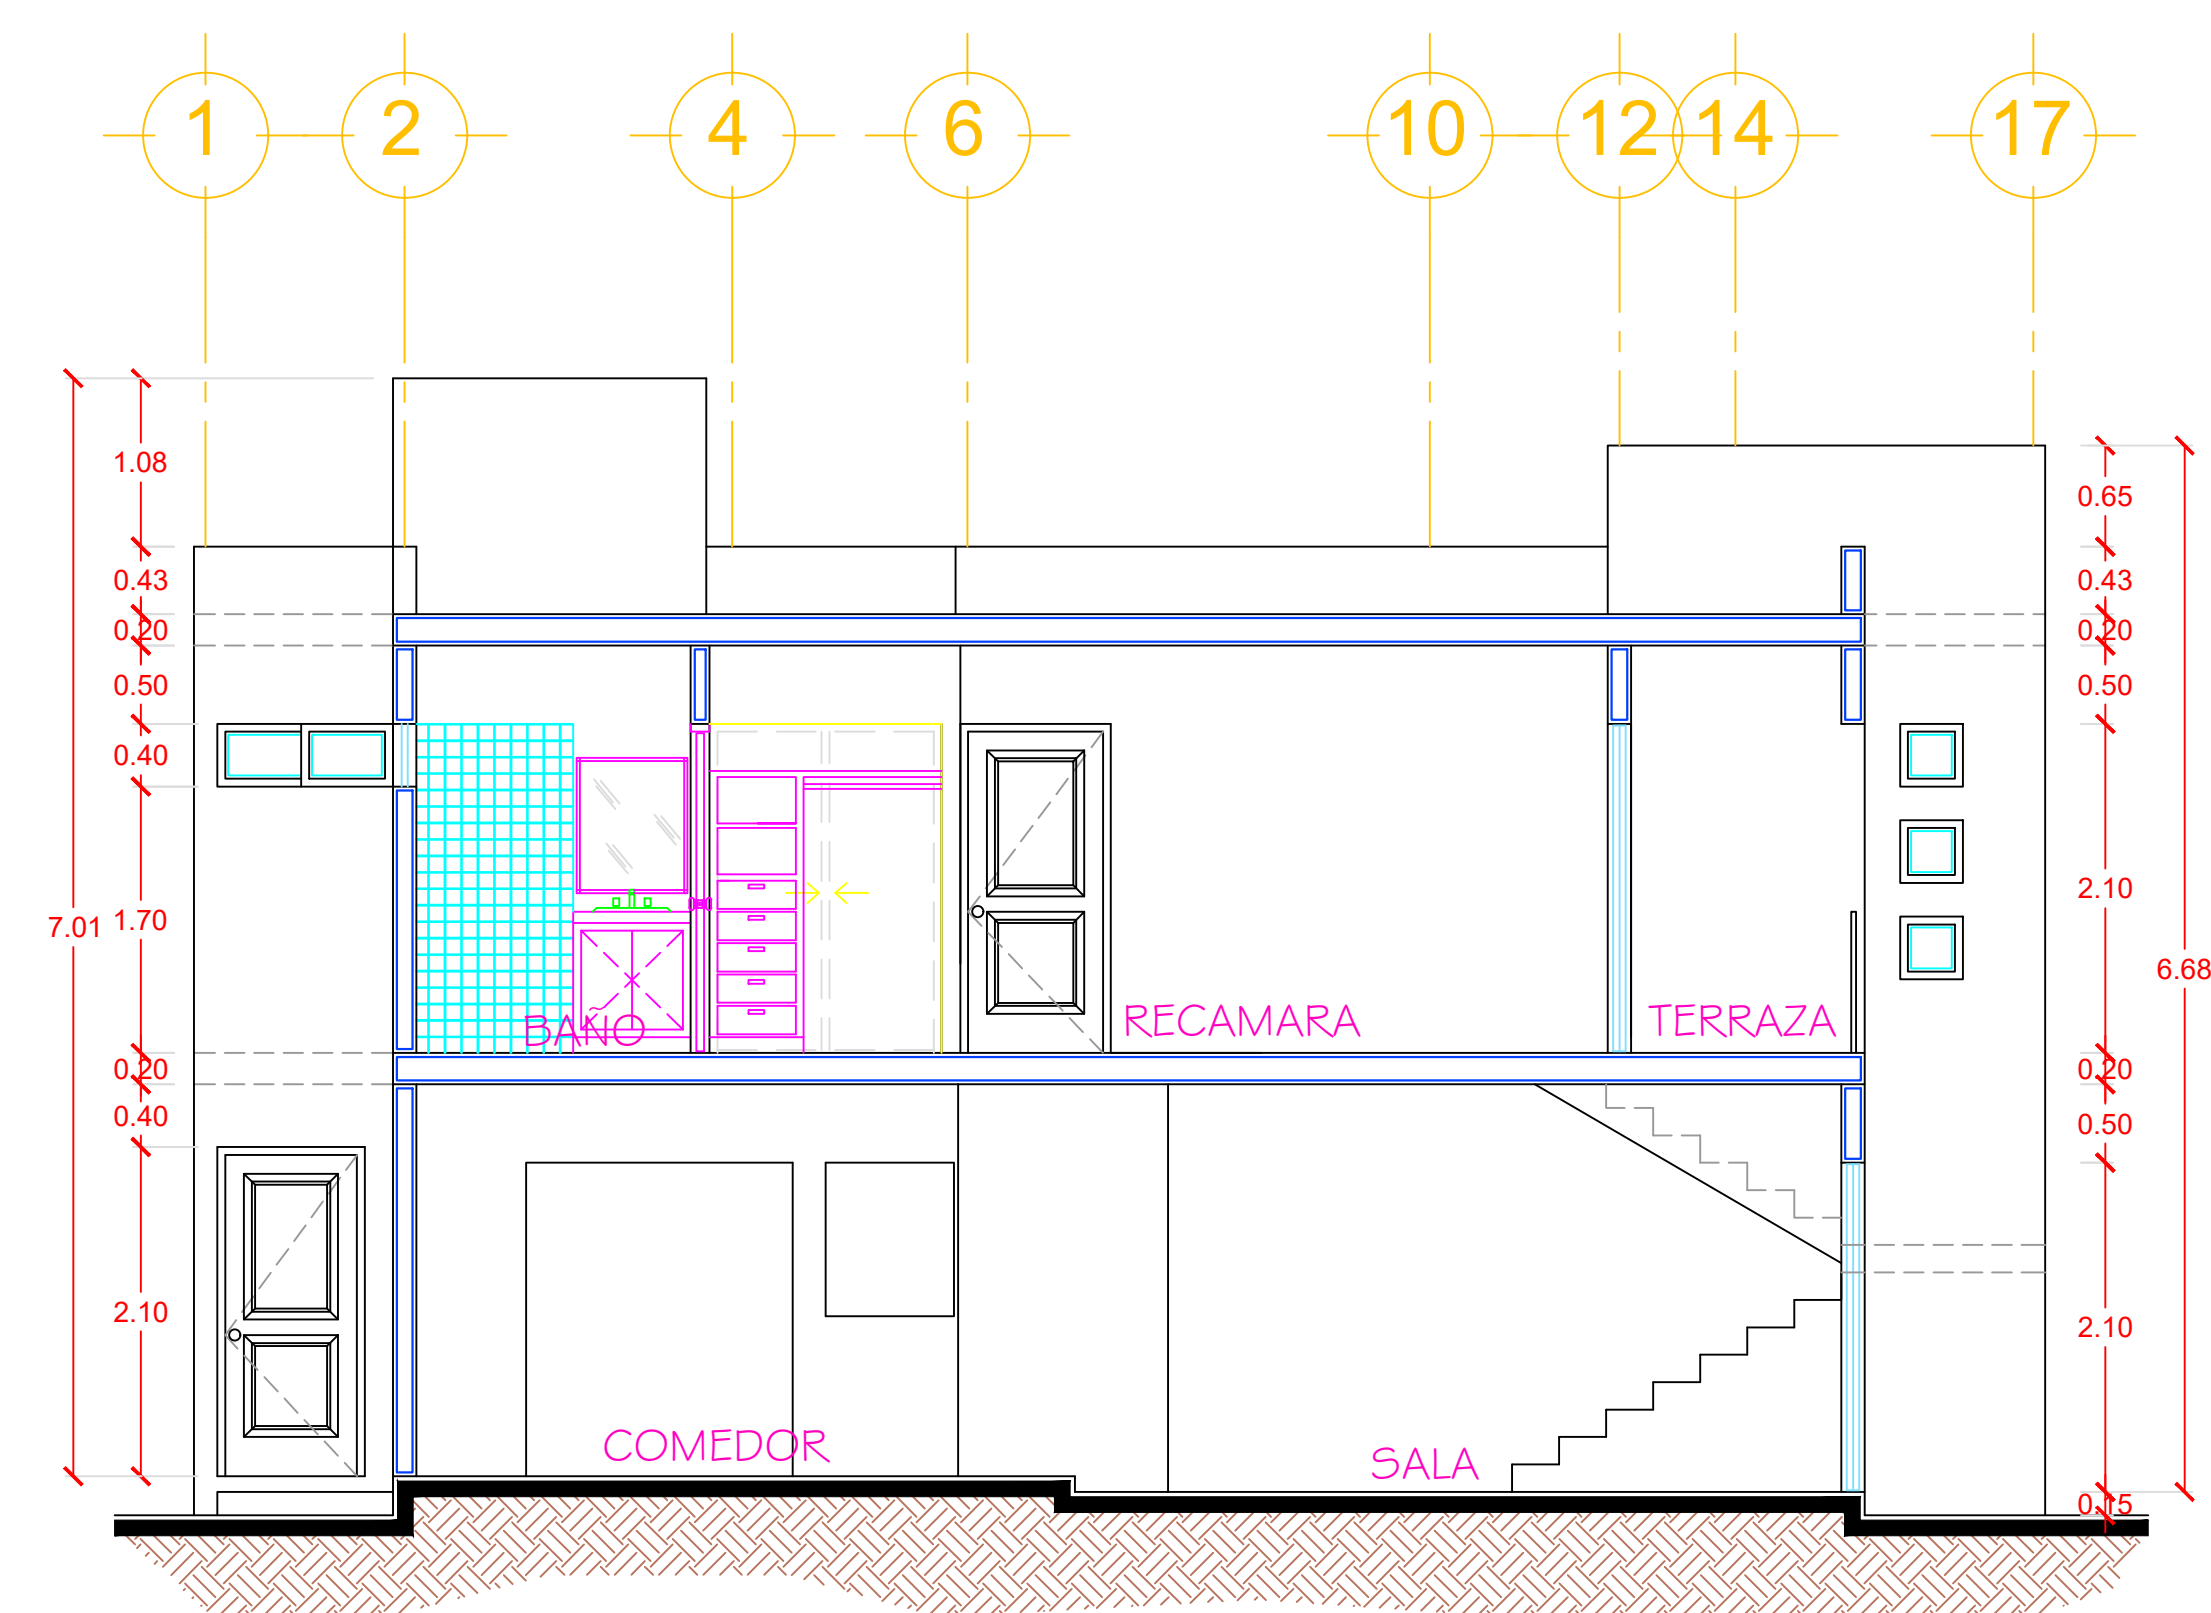

CORTE TRANSVERSAL B - B'

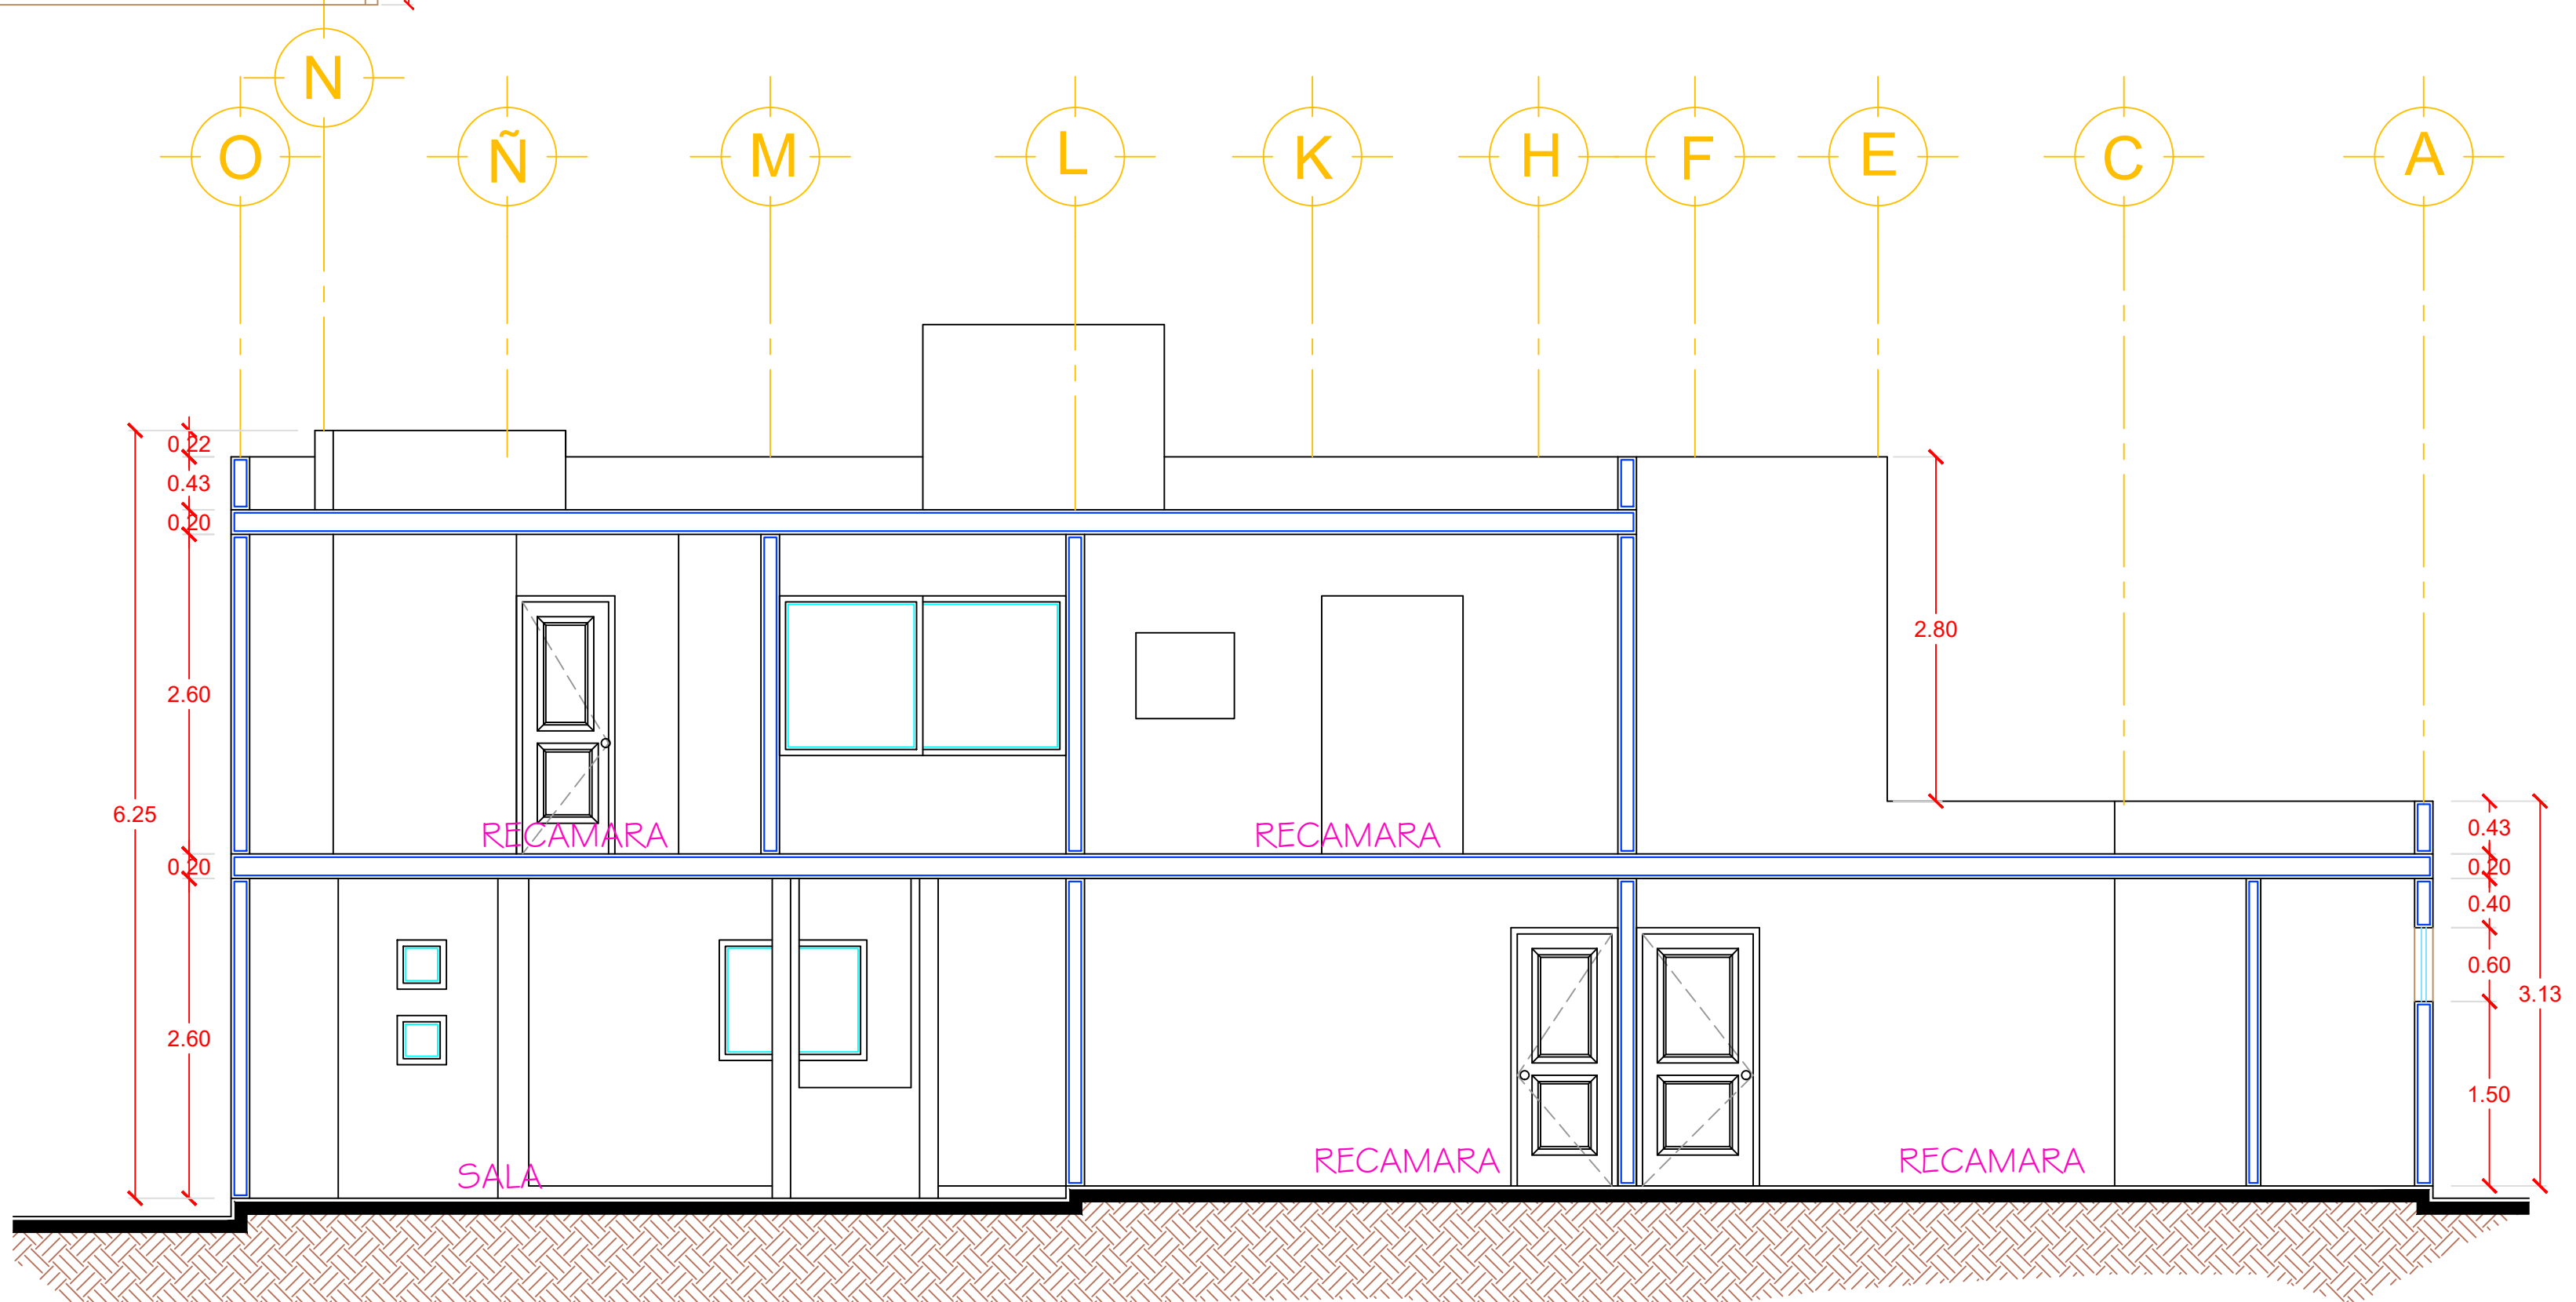

CORTE LONGITUDINAL A - A'

CROQUIS DE LOCALIZACION
SIN ESCALA

No.	Revisiones	Fecha

Proyectista:

Arq. Osca Antonio Naranjo Robles

Director de Obra:

O.P. Municipio:

Propietario :

Sr. Osca Antonio Naranjo Robles

Proyecto:

"CASA HABITACION"

Lote #03, Manzana. 70

Colonia El Zacatal

San Jose del Cabo, B.C.S. México

Contenido:

CORTES Y PLANTA DE CONJUNTO

Dibujo:	Plano:
V.M.P.Z.	ARQ-03
Fecha:	
Escala:	
NOVIEMBRE-2007	
1:50	