


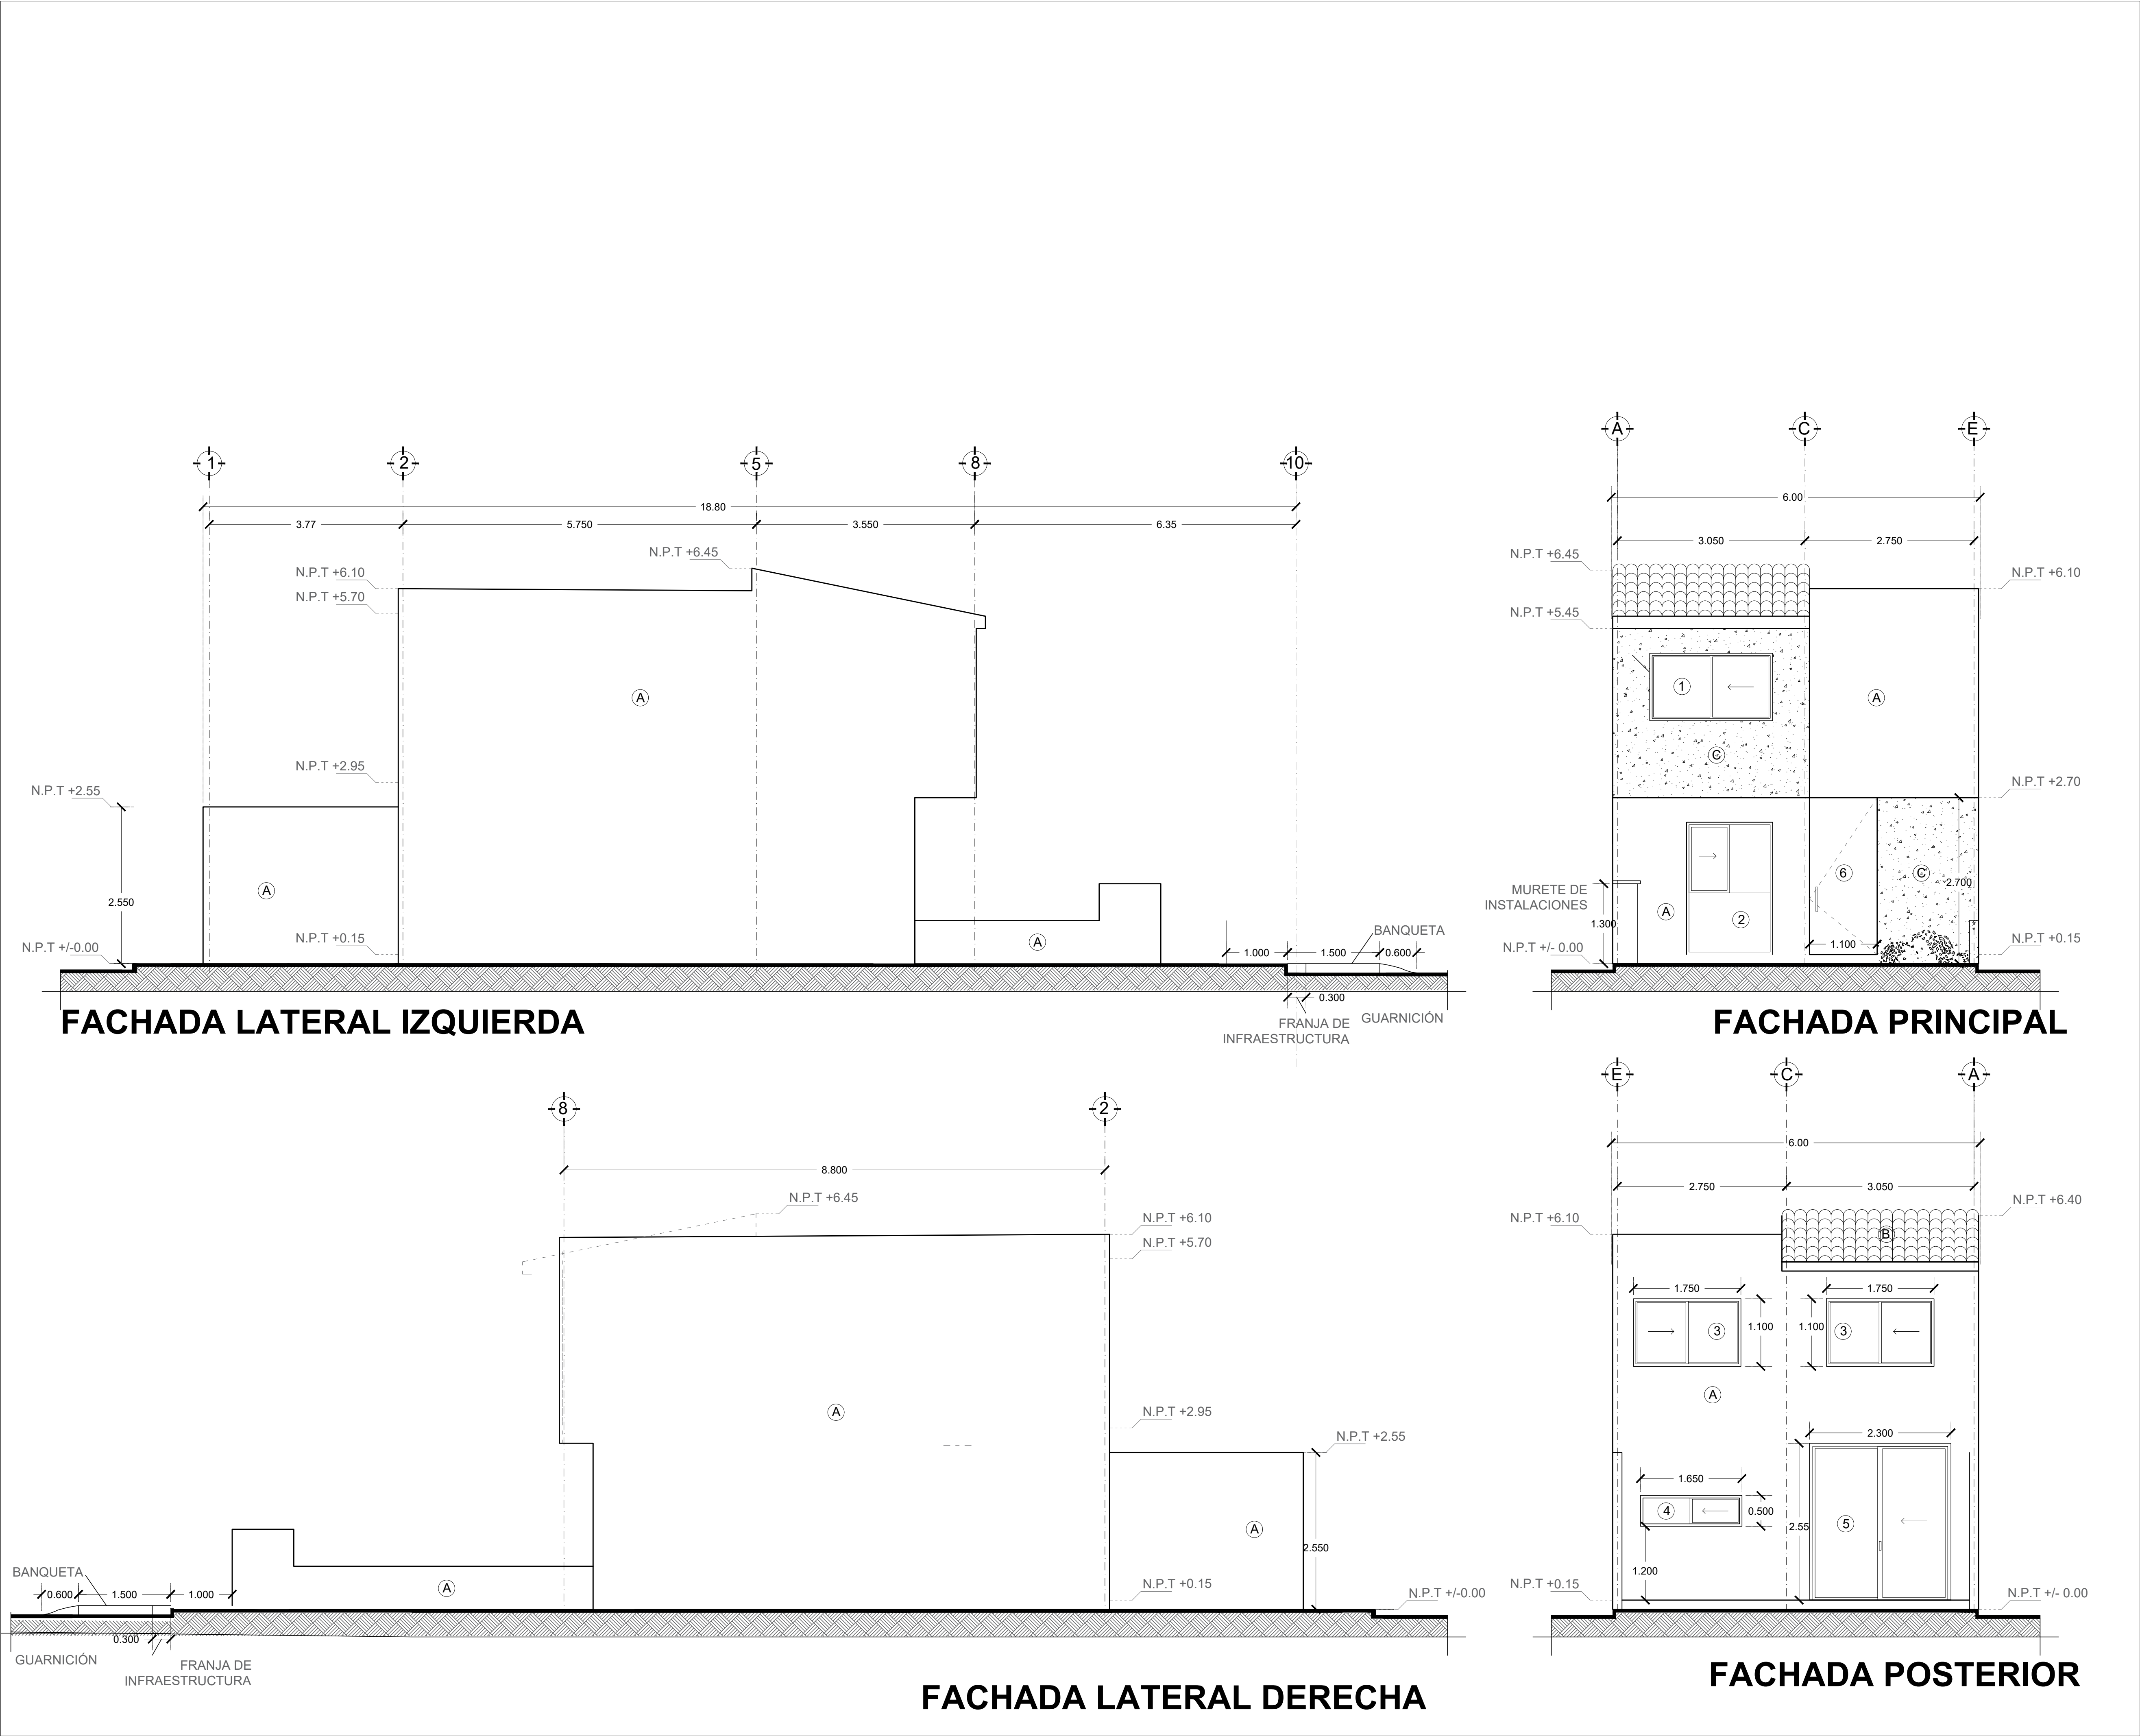

| ACABADOS           |         |   |
|--------------------|---------|---|
| CLAVE              | SÍMBOLO | ESPECIFICACIÓN   |
| A                  |         | APLANADO FINO Y PINTURA VINÍLICA COLOR BLANCO MATE, MARCA COMEX O SIMILAR.                                                                        |
| B                  |         | TEJA ROJA DE BARRO COCIDO   |
| C                  |         | LAJA DE PIEDRA NATURAL BEIGE   |
| PUERTAS Y VENTANAS |         |   |
| 1                  |         | VENTANA DE 2.00 X 1.10 M., CON UN FUO Y UN CORREDIZO EN DE ALUMINIO NEGRO Y CRISTAL DE 6 MM TRANSPARENTE. ANTEPECHO 1.00M                         |
| 2                  |         | VENTANA DE 1.40 X 2.35 M., CON UN FUO Y UN CORREDIZO EN LA PARTE SUPERIOR Y FUO EN EL INFERIOR. EN ALUMINIO NEGRO Y CRISTAL DE 6 MM TRANSPARENTE. |
| 3                  |         | VENTANA DE 1.75 X 1.10 M., CON UN FUO Y UN CORREDIZO EN DE ALUMINIO NEGRO Y CRISTAL DE 6 MM TRANSPARENTE. ANTEPECHO 1.00 M                        |
| 4                  |         | VENTANA DE 1.85 X 0.50 M., CON UN FUO Y UN CORREDIZO EN DE ALUMINIO NEGRO Y CRISTAL DE 6 MM TRANSPARENTE. ANTEPECHO 1.20 M                        |
| 5                  |         | PUERTA CORREDIZA DE 2.30 X 2.55 M (PISO A TECHO) CON UN FUO Y UN CORREDIZO. EN ALUMINIO NEGRO Y CRISTAL DE 6MM TRANSPARENTE                       |
| 6                  |         | PUERTA DE 1.10X2.55 (PISO A TECHO), CON PUERTA ABATIBLE. HECHA A BASE DE A MADERA SÓLIDA COLOR CHOCOLATE CON TRATAMIENTO CORRESPONDIENTE          |

|   |  |   |  |   |
|---|--|---|--|---|
| COORDENADAS UTM DEL CENTRO DEL PREDIO:<br>X=367,659 Y=2,278,337   |  |   |  |   |
| NOMBRE DEL PROYECTO:<br>CASA HABITACIÓN EN CONDOMINIO   |  | TIPO DE TRAMITE:<br>OBRA NUEVA   |  |   |
| DATOS DEL PROPIETARIO<br>NOMBRE: Arlette Braunstein<br>Gonzalez Arechaga   |  | DATOS DEL PREDIO<br>CLAVE CATASTRAL: 11 01 074 04 005 501<br>AREA: 112.09 m2<br>LOTE: 10<br>DIRECCIÓN<br>Boulevard del Fresno No.1006 Condominio D (Dyamel) Int. 10<br>Unidad Condominial Jardines<br>(Zona comercialmente conocida como Ciudad Maderas)<br>MUNICIPIO EL MARQUES, QUERETARO, QRO. |  | USO<br><br>HABITACIONAL <input checked="" type="checkbox"/><br>SERVICIOS <input type="checkbox"/><br>COMERCIAL <input type="checkbox"/><br>INDUSTRIAL <input type="checkbox"/> |
| DIRECCIÓN<br>CALLE: 2 Cda Campanario de la Purísima No.: 131<br>COLONIA: El campanario CP.:76146<br>DELEGACIÓN: Cayetano Rubio<br>TELÉFONO: —————                                                                                       |  |   |  |   |
| FIRMA:<br>-DECLARO QUE LOS DATOS CONSIGNADOS<br>EN ESTE PLANO SON VERDICOS.   |  |   |  |   |
| DATOS DEL D.R.O<br>NOMBRE:<br>ING. JOSÉ ARTURO BAUTISTA HERNÁNDEZ<br>CEDULA PROFESIONAL: 862892<br>CIROCEQ-03/08/B207   |  | NORMATIVIDAD   |  |   |
| FIRMA:   |  | NORMA   |  |   |
| -COMO DIRECTOR RESPONSABLE DE OBRA DECLARO QUE LOS DATOS CONTENIDOS EN ESTE PLANO SON VERDICOS.   |  | PROYECTO   |  |   |
| -COMO DIRECTOR RESPONSABLE DE OBRA DECLARO QUE ESTE PLANO HA SIDO ELABORADO DE ACUERDO AL REGLAMENTO DE CONSTRUCCION PARA EL MUNICIPIO DE EL MARQUES, QRO. CÓDIGO URBANO DEL ESTADO DE QUERETARO Y DEMAS LEGISLACIÓN VIGENTE APLICABLE. |  | DIFERENCIA   |  |   |
| DATOS DE LA CONSTRUCCIÓN   |  | M2   |  |   |
| CONCEPTO   |  | M2   |  |   |
| SOTANO   |  | M2   |  |   |
| PLANTA BAJA   |  | M2   |  |   |
| PRIMER NIVEL   |  | M2   |  |   |
| SEGUNDO NIVEL   |  | M2   |  |   |
| TERCER NIVEL   |  | M2   |  |   |
| MEZZANINE   |  | M2   |  |   |
| * NIVEL   |  | M2   |  |   |
| * NIVEL   |  | M2   |  |   |
| TOTAL M2 TECHADOS   |  | M2   |  |   |
| PISO D/PASILLO S/TECHO   |  | M2   |  |   |
| PISO D/PATIO S/TECHO   |  | M2   |  |   |
| PISO D/ESTAC. S/TECHO   |  | M2   |  |   |
| TOTAL M2 SIN TECHAR   |  | M2   |  |   |
| JARDÍN (área sin construcción)   |  | M2   |  |   |
| BARDEO ML   |  | M2   |  |   |
| CONTENIDO DEL PLANO:<br>ACABADOS<br>FACHADAS Y DETALLES   |  | SELLO LICENCIA DE CONSTRUCCION   |  |   |
| ESCALA:<br>1:50   |  | SELLO REVISIÓN DE PROYECTO POR DES. URB.   |  |   |
| COTAS:<br>METROS   |  | SELLO DE FRACCIONAMIENTO, ASOCIACIÓN DE COLONOS,<br>ASOCIACIÓN DE CONDOMINIOS, COMITÉ DE COLONOS, ETC.<br>SEGUN APLIQUE DE ACUERDO A LA UBICACIÓN DEL PREDIO.   |  |   |
| CLAVE:<br>AC-1/1   |  |   |  |   |
|   |  |   |  |   |
|   |  |   |  |   |