


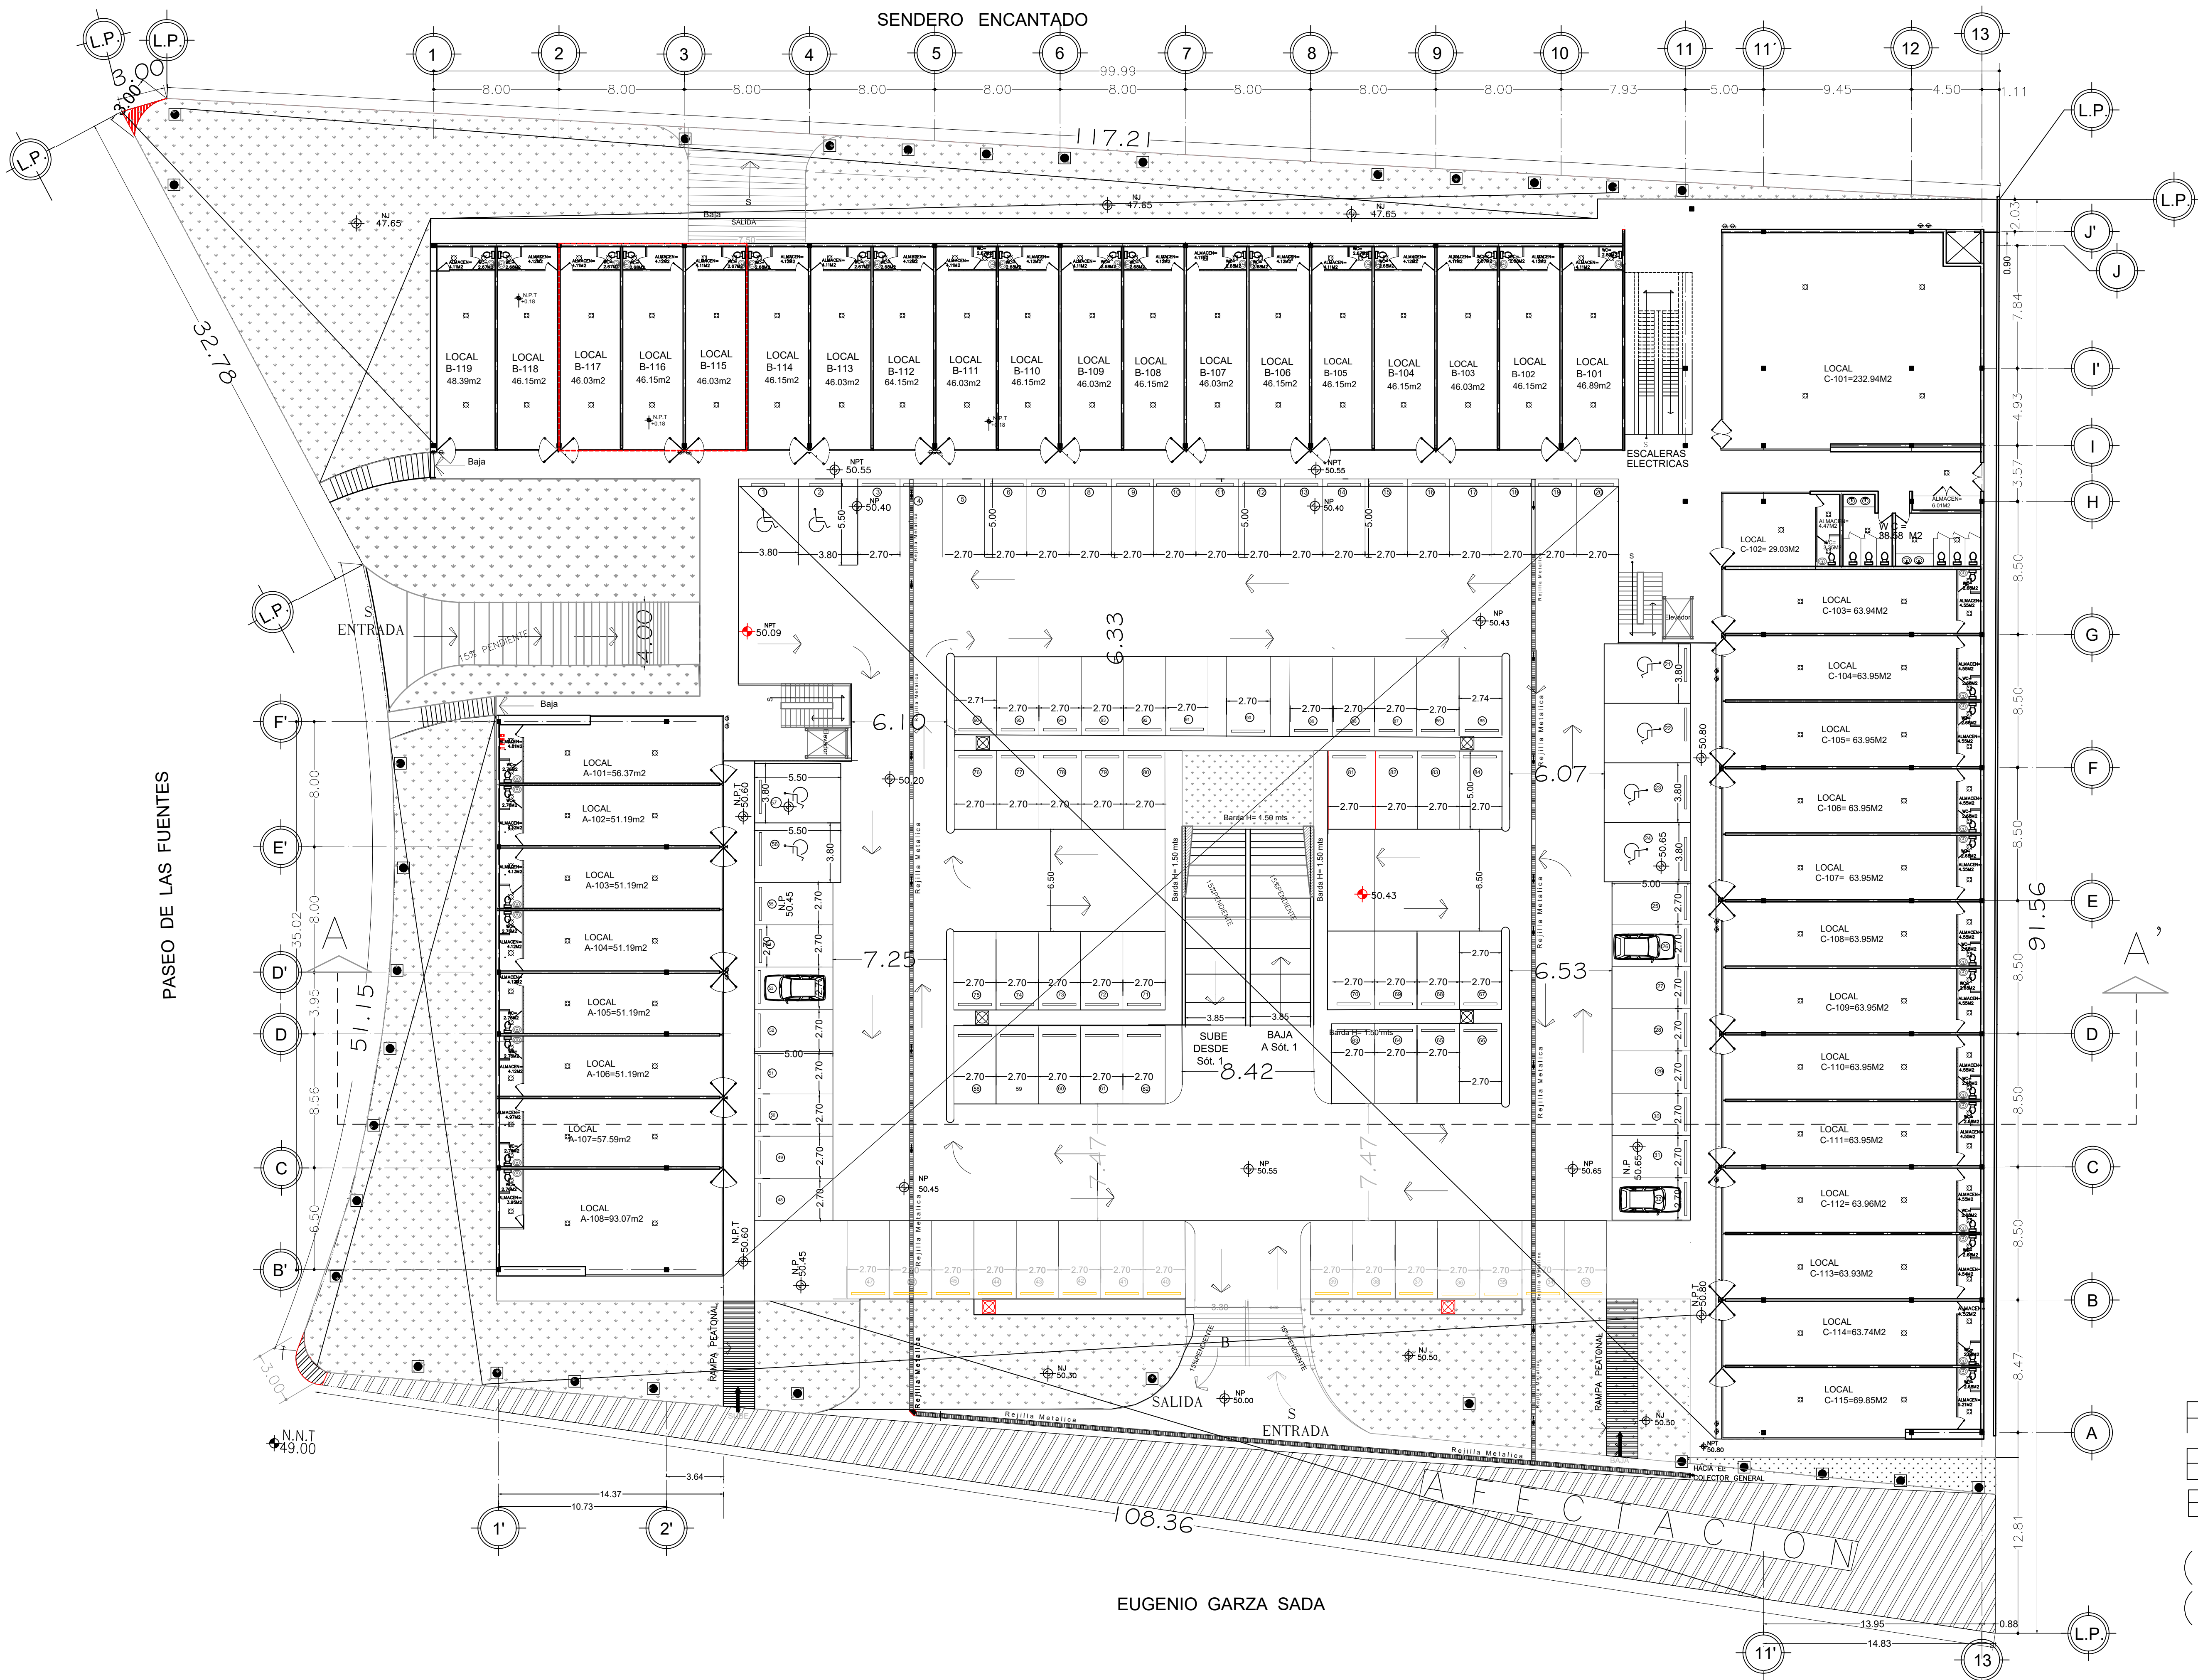

PLANTA ARQUITECTONICA
BAJA
ESC. 1:250
(42 LOCALES COMERCIALES)
(96 CAJONES DE ESTACIONAMIENTO)