

UBICACIÓN:

PRANA II, DZITYA, MÉRIDA, YUCATÁN, MÉXICO TABLAJE:

PROYECTO:
CASA RESIDENCIAL

CLIENTE:

DISEÑO Y CONSTRUCTORA:
ARQ. EMMANUEL CORTES GOMEZ CEDULA:
8687192

SIMBOLOGÍA:
PROYECCIONES
LINEA DE EJES
SATELITES EJES
VACIO
COTAS
N.P.T. NIVEL DE PISO TERMINADO
N.L.T. NIVEL DE LOZA TERMINADA
CAMBIO DE NIVEL
MURO PROPIO
MURO EXISTENTE, PROPIEDAD COLINDANTE

ESPECIFICACIONES:

M2 TERRENO: 605.91 m2 M2 ÁREA VERDE: 152.23 m2


COS: 0.56 CUS: 0.81 M2 CONSTRUIDOS: 495.58 m2 PLANTA BAJA: 340 m2

M2 PISCINA: 44 m2 ML BARRA PERIMETRAL: 58.25 ml


ESCALA: 1.75 FECHA: ABRIL 2024

PLANO: ARQUITECTÓNICO ORIENTACIÓN:

CLAVE: ARQ-01

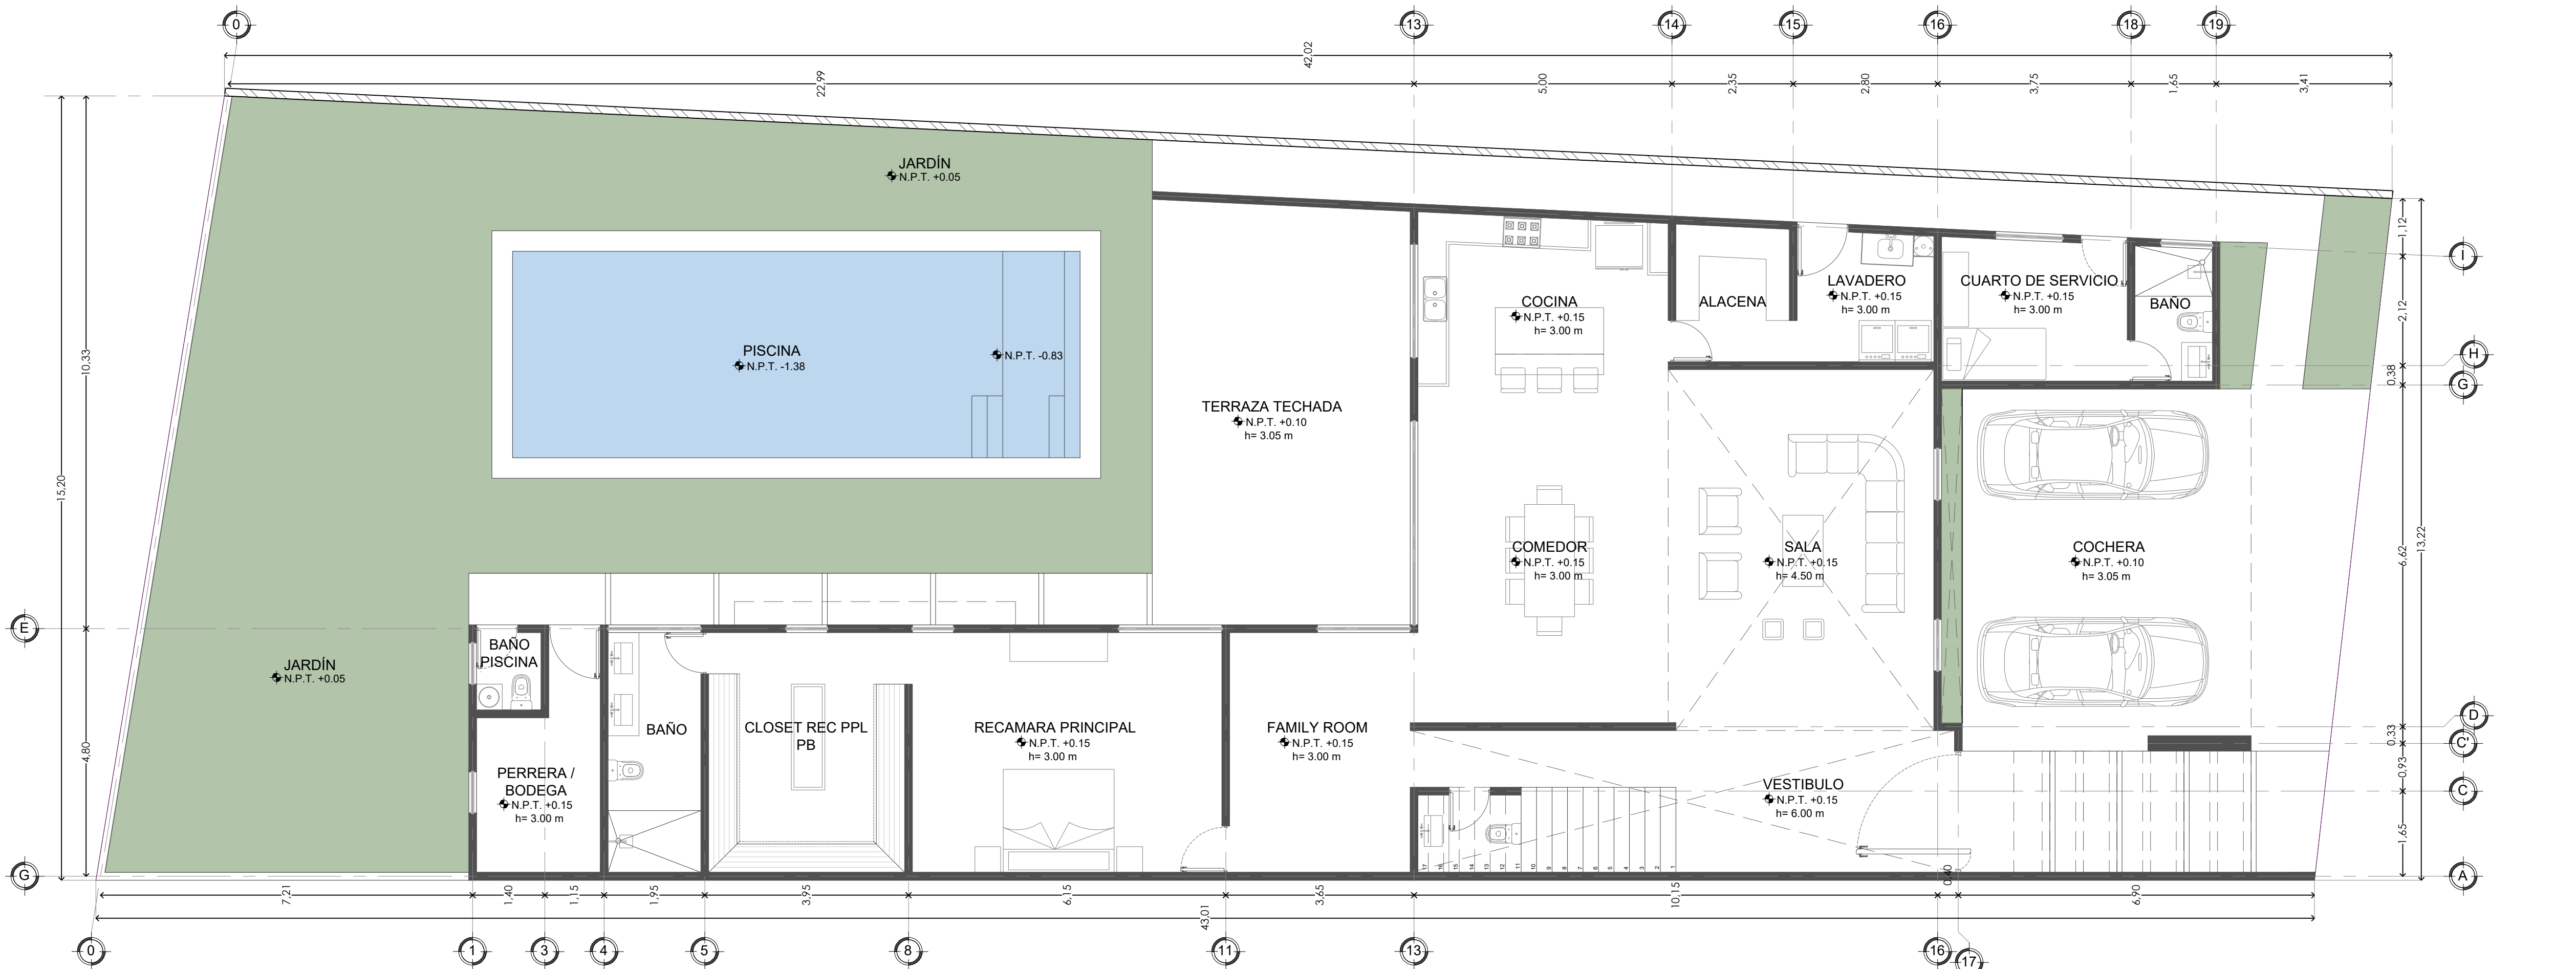

PLANTA BAJA
Esc. 1:75 Acolación: Metros

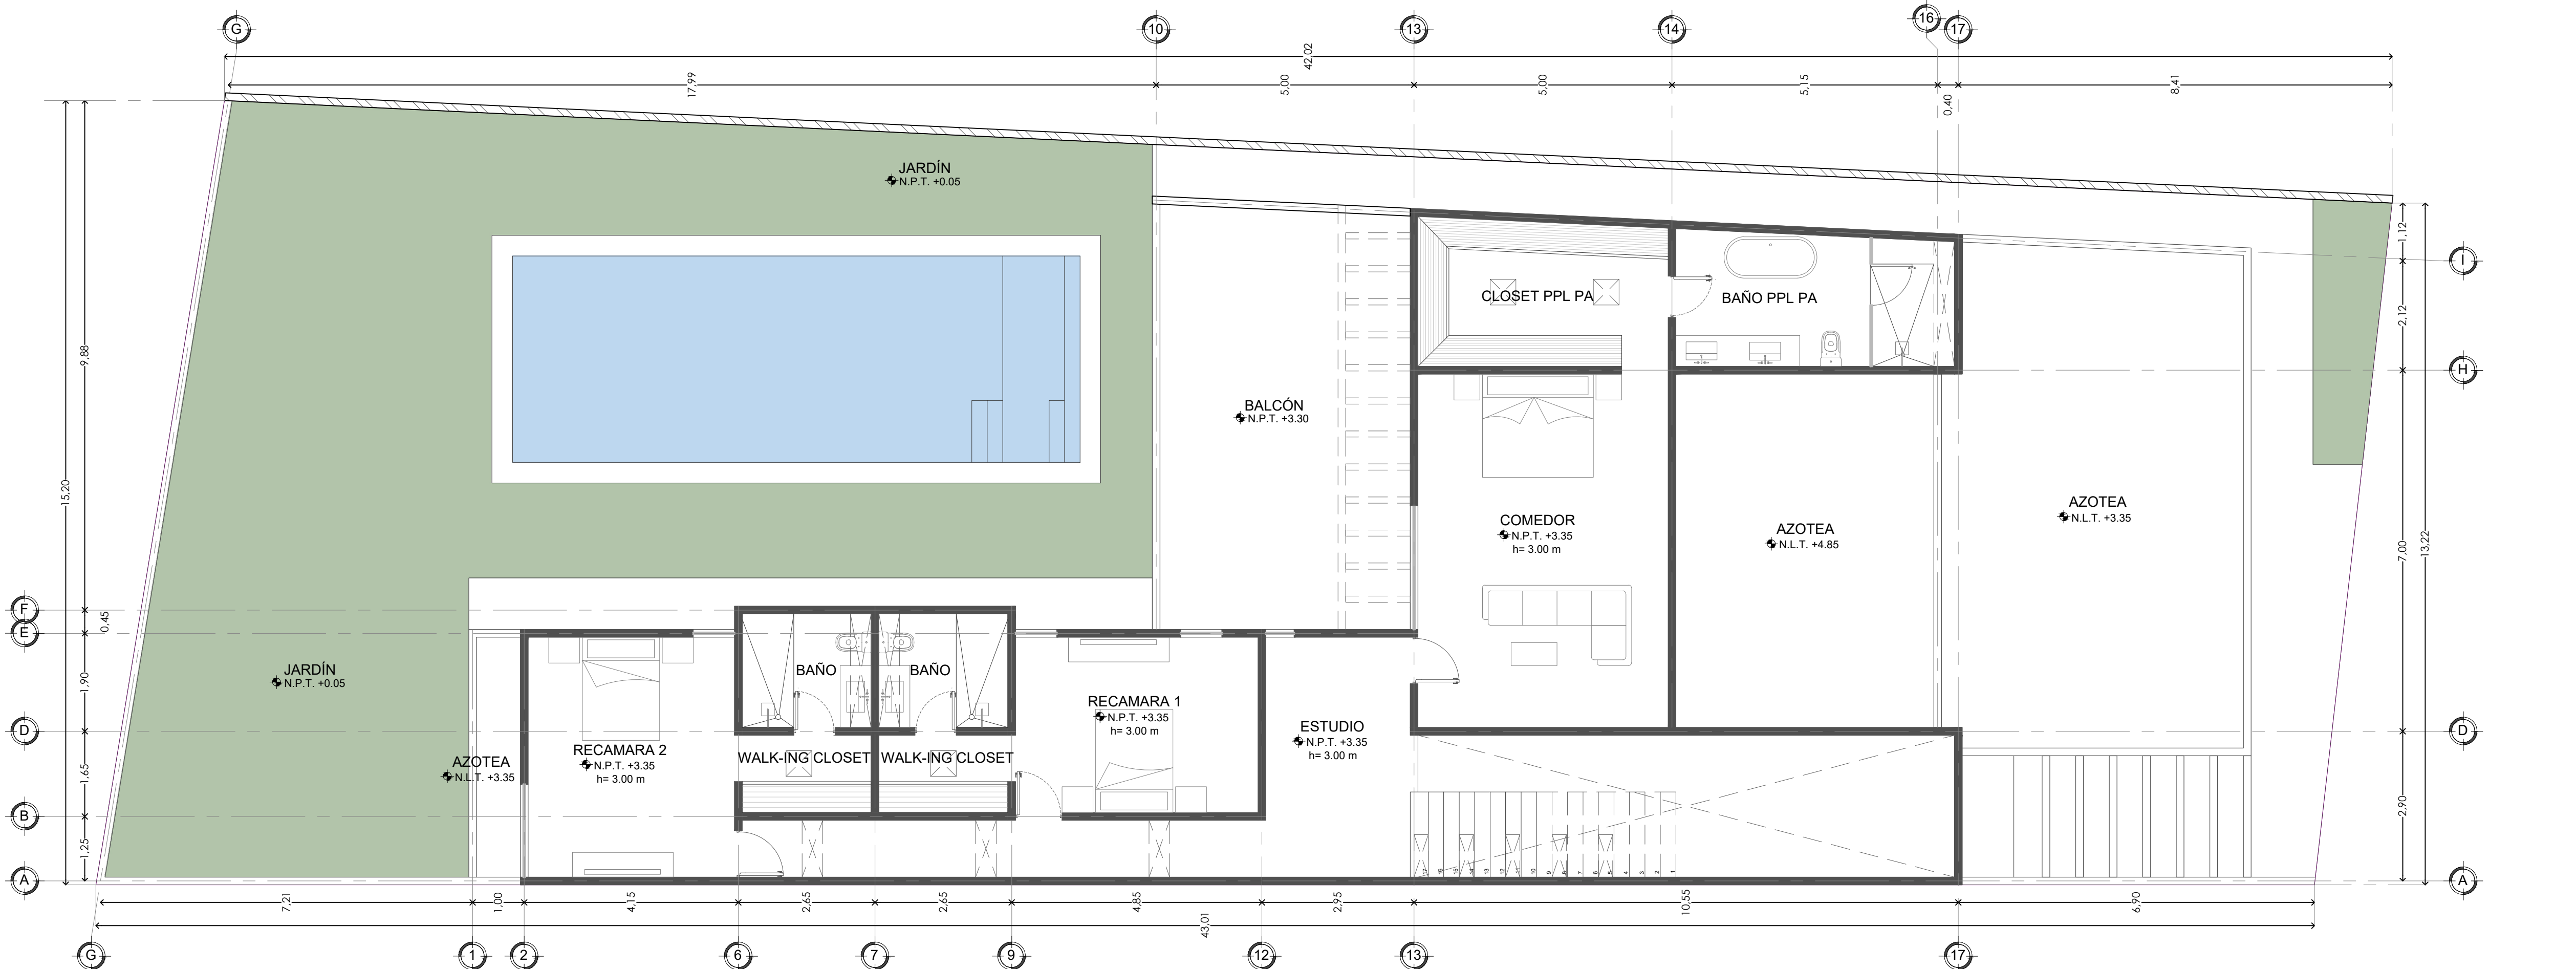

PLANTA ALTA
Esc. 1:75 Acolación: Metros